


ÚPRAVA PRECHODOVEJ OBLASTI POZDÍŽNY REZ A-A


1:20

POV. BYSTRICA

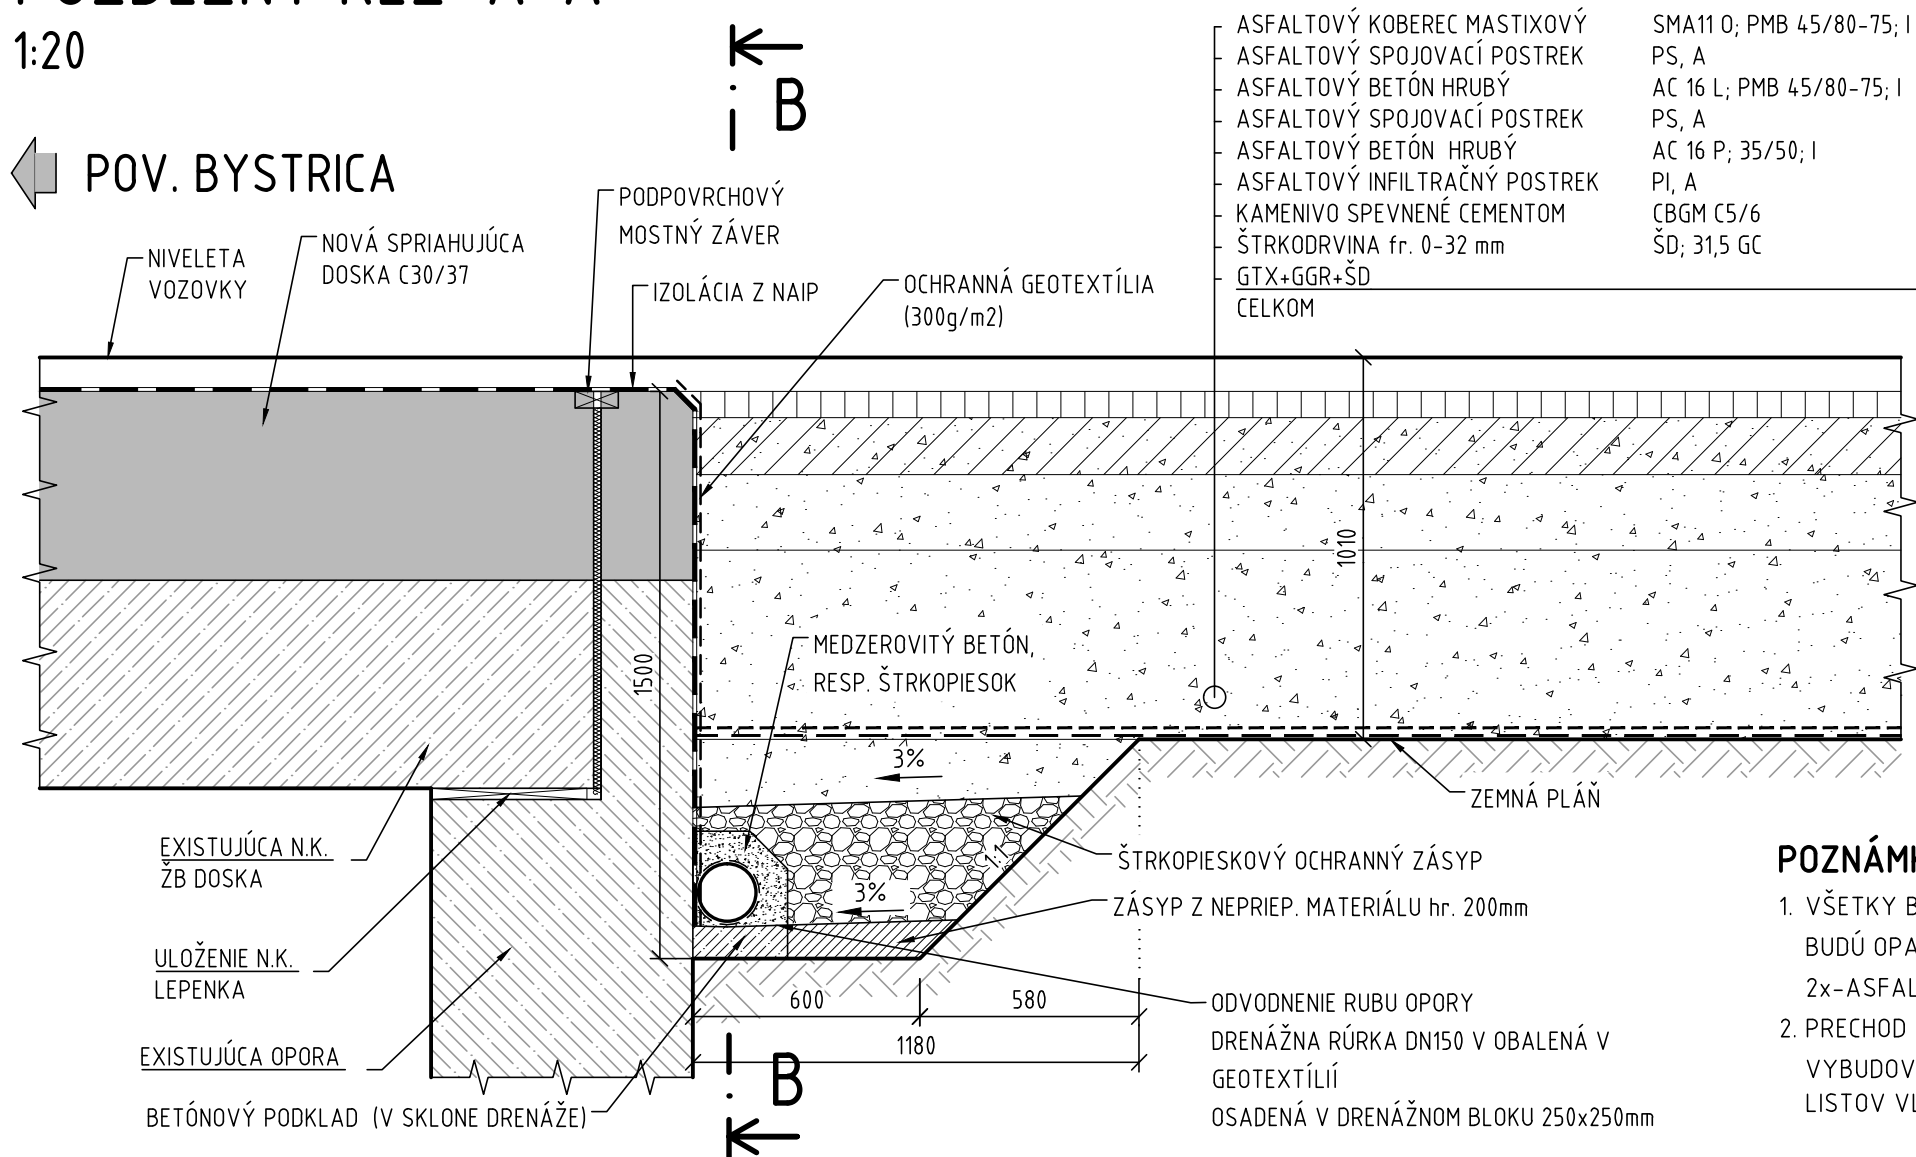


DOMANIŽA

REZ B-B M 1:50

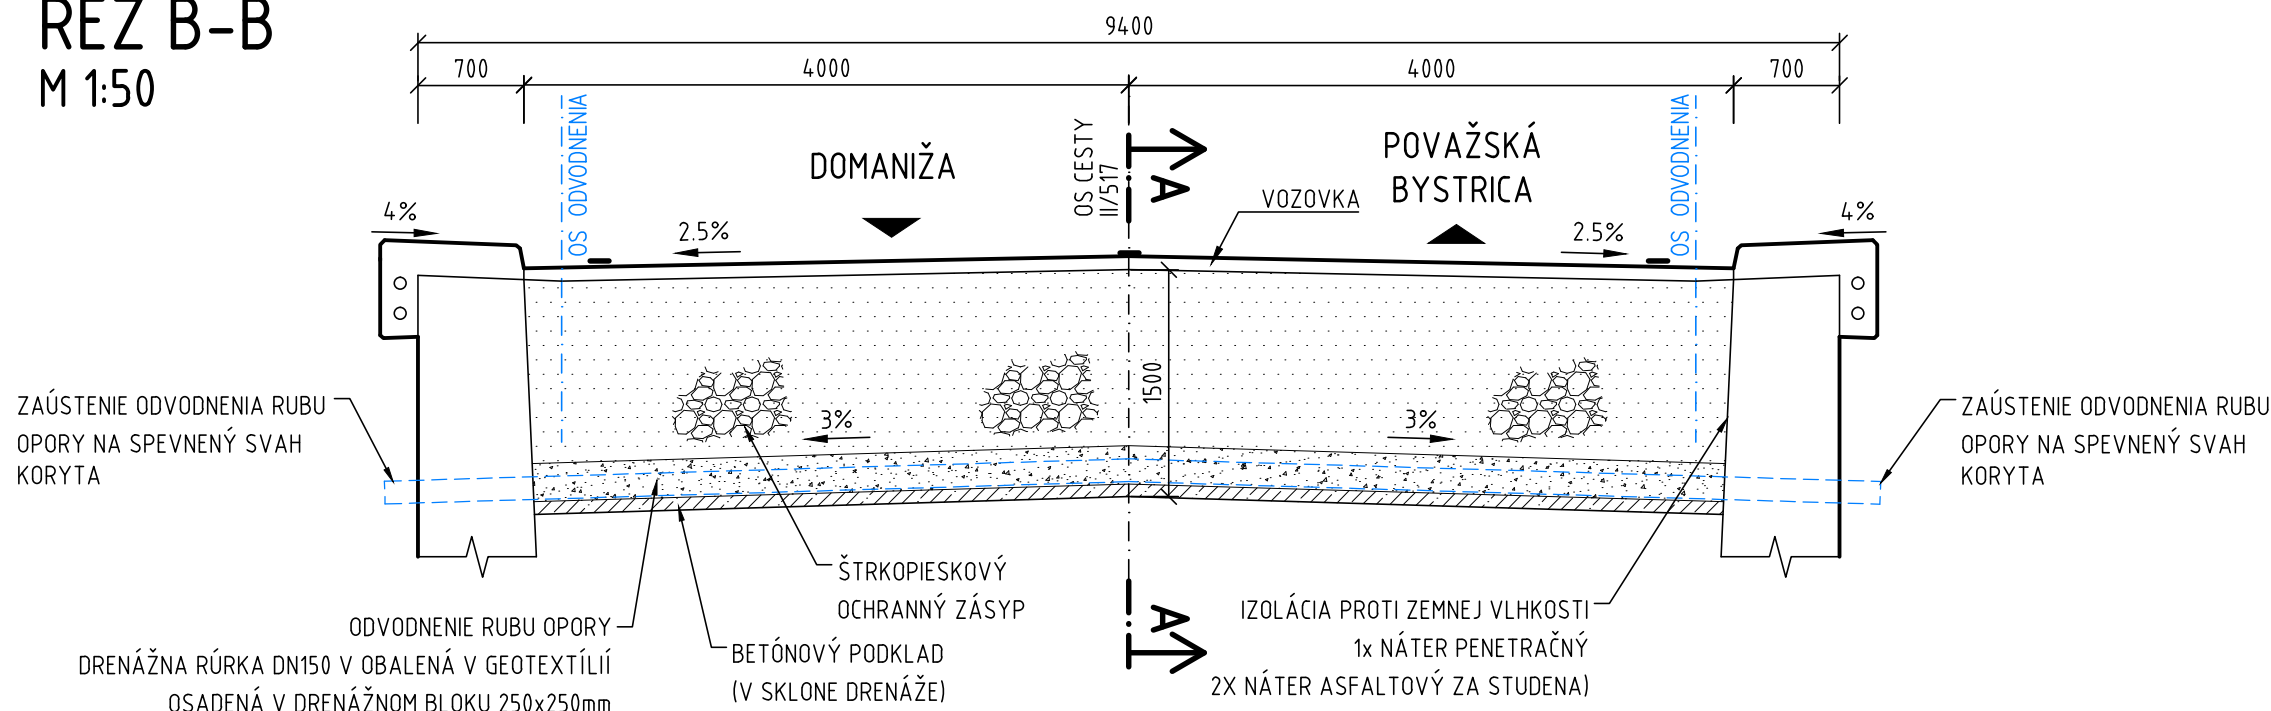

205-00

D

VÝPRACOVAL: Ing. MAREK JUHÁS		HL. INŽ. PROJEKTU: Ing. MICHAL MATUŠKA	<div>ZHOTOVITEĽ:  Somolického 1/B, 811 06 Bratislava I. Telefón: +421 2 5930 8261 Fax: +421 2 5930 8260 E-mail: info@amberg.sk</div>
ZOD. PROJEKTANT: Ing. KONŠTANTÍN KUNDRÁT, CSc.		TECH. KONTROLA: Ing. KONŠTANTÍN KUNDRÁT, CSc.	
OBJEDNÁVATEĽ: Trenčiansky samosprávny kraj, K dolnej stanici 7282/20A, 911 01 Trenčín			
KRAJ: Trenčiansky samosprávny kraj		OKRES: POVAŽSKÁ BYSTRICA	
STAVBA: PROJEKT REKONŠTRUKCIA CESTY Č. II/517 POVAŽSKÁ BYSTRICA (MOST ORLOVÉ) – DOMANIŽA			ČÍSLO ZÁKAZKY: AP-2016/180/01
ČASŤ STAVBY: REKONŠTRUKCIA MOSTA EV. Č. 517-005			STUPEŇ: DSP (DRS)
PRÍLOHA: ÚPRAVY ZÁVERNÉHO MÚRIKA A PRECHODOVEJ OBLASTI			DÁTUM: 11/2016
			FORMÁT: 3xA4
			MIERKA: 1:50, 20
			ČÍSLO PRÍLOHY: 06
			SÚPRAVA: