
SITUÁCIA KM 8,455–9,600

M 1:1000

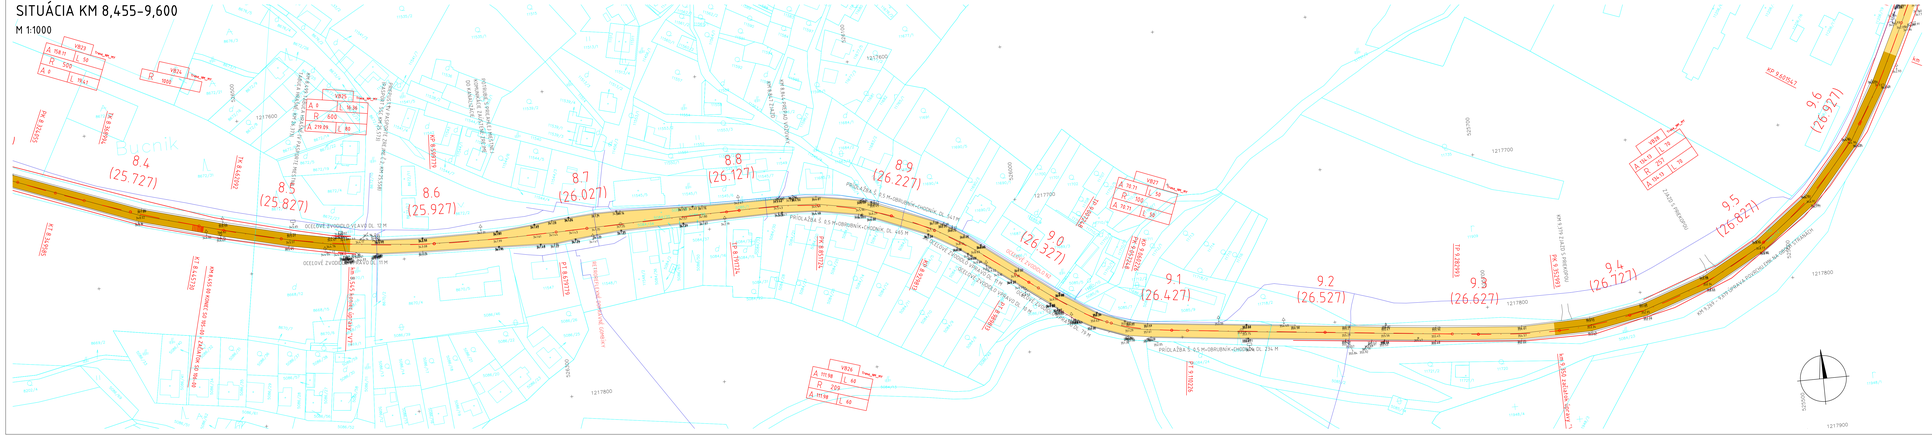

LEGENDA ŠRÁF

- VÝMENA OBRUSNEJ VRSTVY AC 50 mm + LOŽNEJ VRSTVY AC 60 mm (Variant "V2")
- NOVÁ KONŠTRUKCIA VOZOVKY (Variant "V4")
- NOVÁ KONŠTRUKCIA VOZOVKY (Variant "V5")
- NOVÁ KONŠTRUKCIA VOZOVKY (Variant "V6")
- NOVÁ KONŠTRUKCIA VOZOVKY (Variant "V7")

LEGENDA ČIAR

- NAVRHOVANÁ REKONŠTRUKCIA CESTY II/581
- POZDĽŽNY PREPUST
- PRIEČNY PREPUST
- ZJAZD
- ROZHRANIE KATASTRÁLNYCH ÚZEMÍ
- KATASTRÁLNA MAPA
- OZNAMOVACIE ISLABOPRÚDOVÉ VEDENIE

POZNÁMKA: PASPORTIZAČNÉ STANIČENIE SA VZŤAHUJE NA KM 21,0000 Z DATABÁZY CDB

106-00

D

Katastrálne územie: Hrabiná
Katastrálne územie: Bučina
Vyhlásený systém: Bpv

VYPRACOVAL: Ing. ZUZANA VARGOVÁ		Hl. AČ PROJEKTU: Ing. ĽUBOSLAV NAGY	
ZAST. PROJEKTANT: Ing. ĽUBOSLAV NAGY		TECH. KONTROLA: Ing. MARIÁN DUBRAVSKÝ	
OBJEDNÁVATEĽ: Trenčiansky samosprávny kraj, K dolnej stanici 7282/20A, 911 01 Trenčín			
STAVBA: TRENČIANSKY KRAJ		OKRES: MYJAVA, NOVÉ MESTO NAD VÁHOM	
STAVBA: PROJEKT REKONŠTRUKCIA CESTY Č. II/581 NOVÉ MESTO NAD VÁHOM – MYJAVA		ČÍSLO ZAKÁZKY:	AP-2016/175/01
		STUPEŇ:	DSP
		DÁTUM:	10/2016
STAVEBNÝ OBJEKT: REKONŠTRUKCIA CESTY II/581, KM 8,455 – 9,880		MIERKA:	M 1:1000
PRÍLOHA: SITUÁCIA KM 8,455–9,600		ČÍSLO PRÍLOHY:	2.1
		SÚHRN:	

ZHOTOVITEĽ:
AMBERG ENGINEERING
Sasinkova 19, 811 06 Bratislava I
tel.: +421 2 59 30 30 30
fax: +421 2 59 30 30
E-mail: info@amberg.sk