




VZOROVÝ PRIEČNY REZ
Cesta II/547

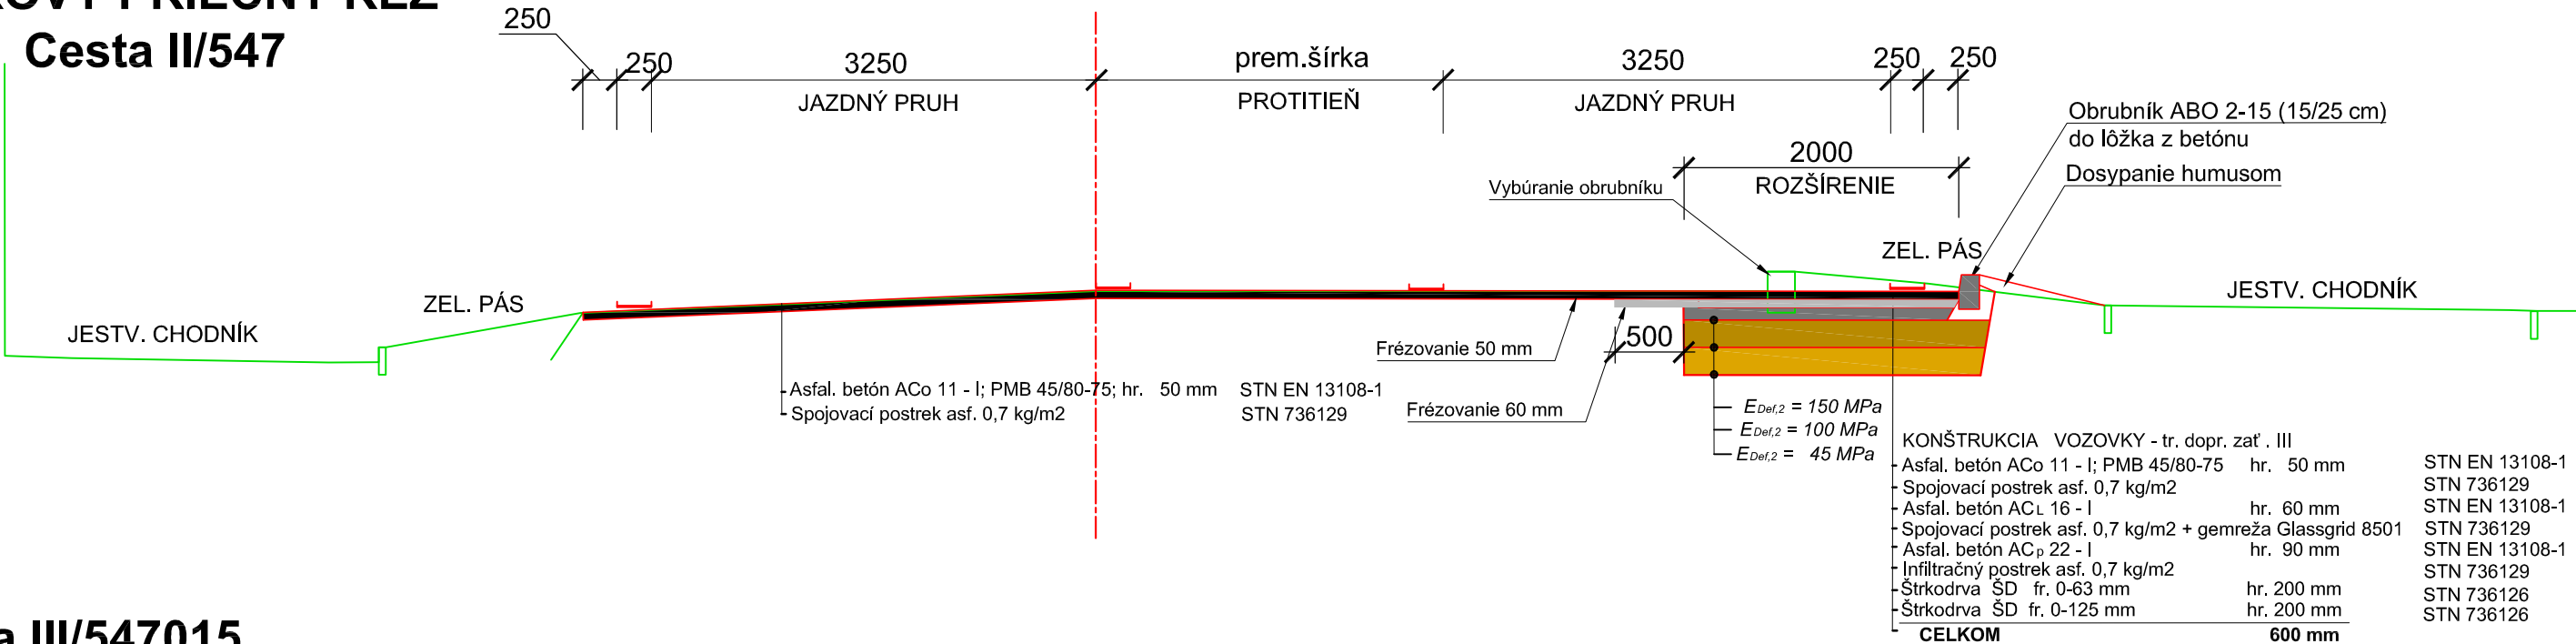

Cesta III/547015

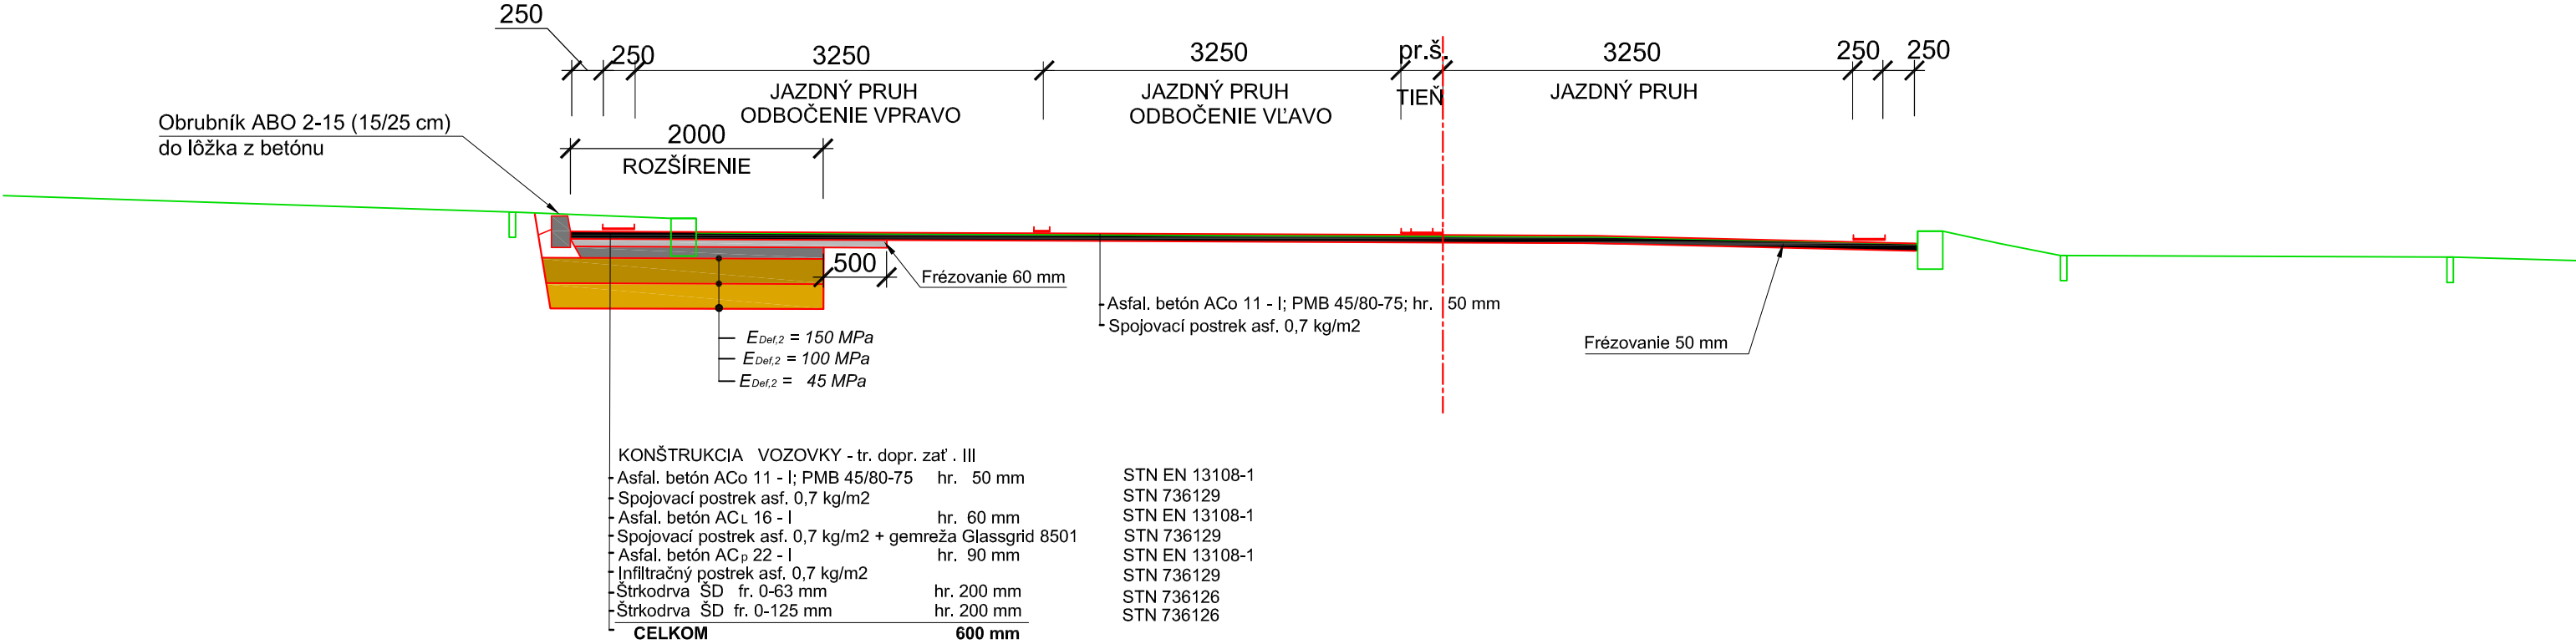

Úprava chodníku

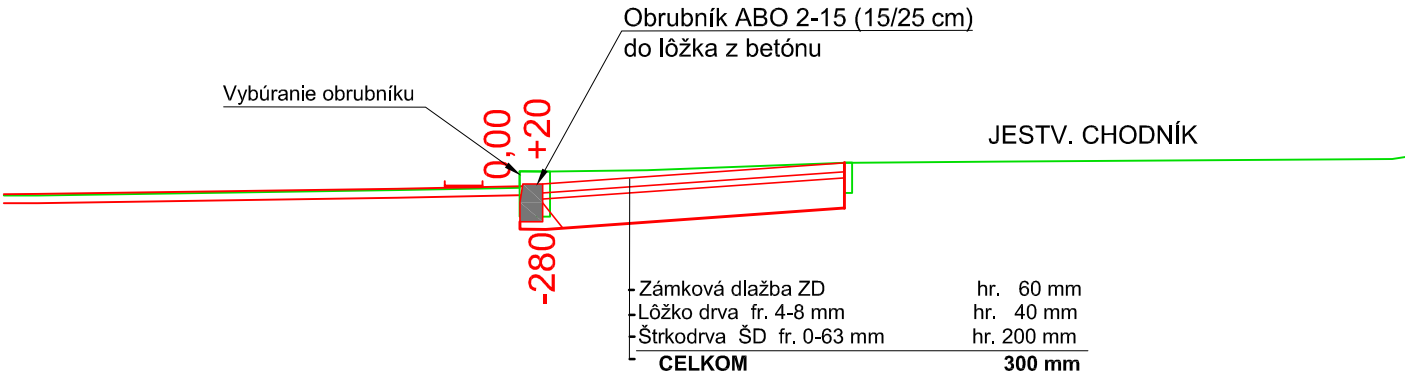

ZODP. PROJEKTANT Ing. Jiří STARÝ		VYPRACOVAL Ing. Jiří STARÝ		KRESLIL Ing. Jiří STARÝ		KONTROLOVAL Ing. BÉREŠ		ÚDI Košice s.r.o. Útvar dopravného inžinierstva Hlinkova 39, tel. 6334038	
KRAJ Košický		OKRES Spišská Nová Ves			OBEC Krompachy			FORMÁT	2 A4
STAVEBNÍK	Košický samosprávny kraj						DÁTUM	01/2013	
NÁZOV STAVBY	REKONŠTRUKCIA KRIŽOVATKY V MESTE KROMPACHY						STUPEŇ	DSP,DRS	
							ČÍSLO ZÁKAZKY		
OBJEKT	CESTA II/547 A III/547015						ARCH. ČÍSLO	Č. KÓPIE	
OBSAH ČASŤ	VZOROVÉ PRIEČNE REZY						MIERKA 1:50	ČÍSLO VÝKRESU 6	