Kordinačná situácia M 1 : 500

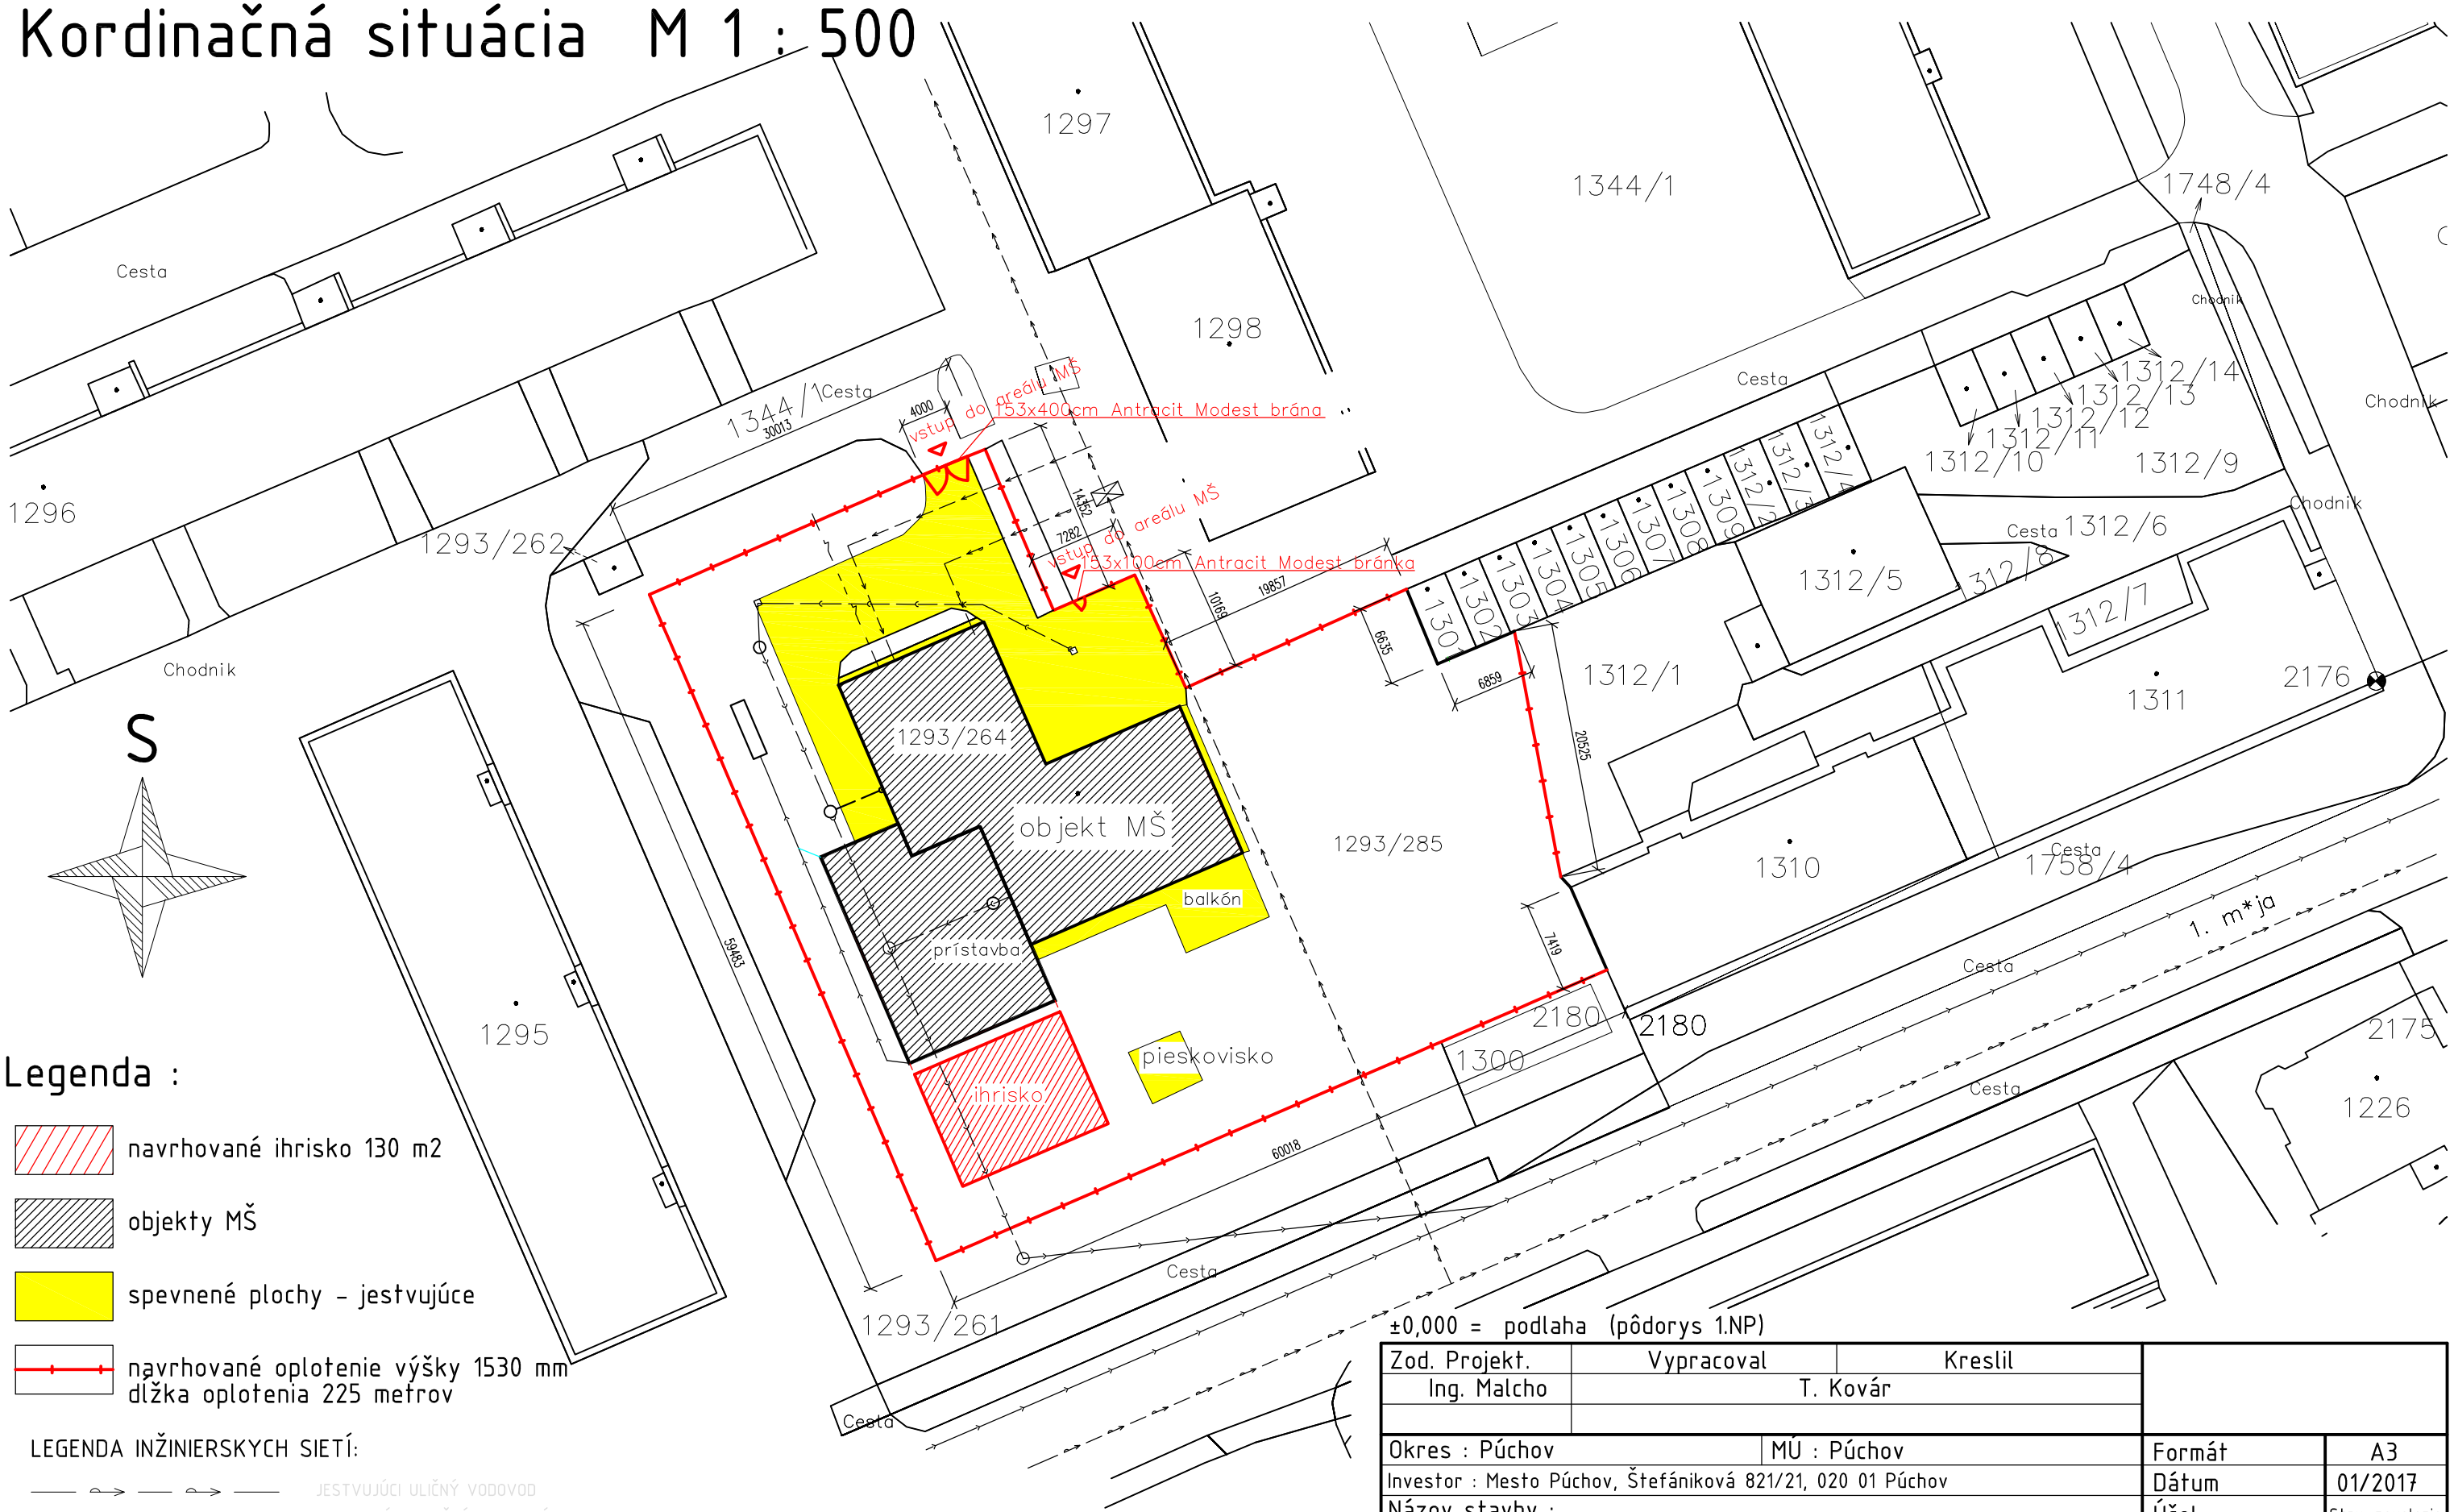

Legenda :

- navrhované ihrisko 130 m2
- objekty MŠ
- spevnené plochy – jestvujúce
- navrhované oplotenie výšky 1530 mm dlžka oplotenia 225 metrov

LEGENDA INŽINIERSKYCH SIETÍ:

- JESTVUJÚCI ULIČNÝ VODOVOD
- JESTVUJÚCA ULIČNÁ KANALIZÁCIA
- JESTVUJÚCE VEDENIE VN
- JESTVUJÚCE VZDUŠNÉ VEDENIE NN
- JESTVUJÚCE VODOVODNÉ PRÍPOJKY
- JESTVUJÚCA PRÍPOJKA NN
- JESTVUJÚCI TEPLOD

±0,000 = podlaha (pôdorys 1.NP)

Poznámka :

- pred začatím výkopových prác presne vytýčiť podzemné vedenia a pri výkopoch dbať, aby nedošlo k ich porušeniu
- dodržať odstupové vzdialenosti medzi vedeniami inž. sietí

výšková kóta u.t. predstavuje okraj prilahlej miestnej komunikácie

Zod. Projekt.	Vypracoval	Kreslil	
Ing. Malcho	T. Kovár		
Okres : Púchov	MÚ : Púchov	Formát	A3
Investor : Mesto Púchov, Štefániková 821/21, 020 01 Púchov		Dátum	01/2017
Názov stavby : Púchov, číslo parcely KN-C – 1293/264, 1293/285 SO 02 – Revitalizácia areálu MŠ		Účel	Stav. povolenie
		Číslo zákazky	
		Číslo kópie	
		Archiv. číslo	
Kordinačná situácia Osadenie do terénu a prípojky		Mierka : 1 : 500	Výkres č. 01

Tomáš Kovár – Vypracovanie dokumentácie a projektu jednoduchých stavieb, drobných stavieb a zmien týchto stavieb.