Kordinačná situácia M 1 : 500

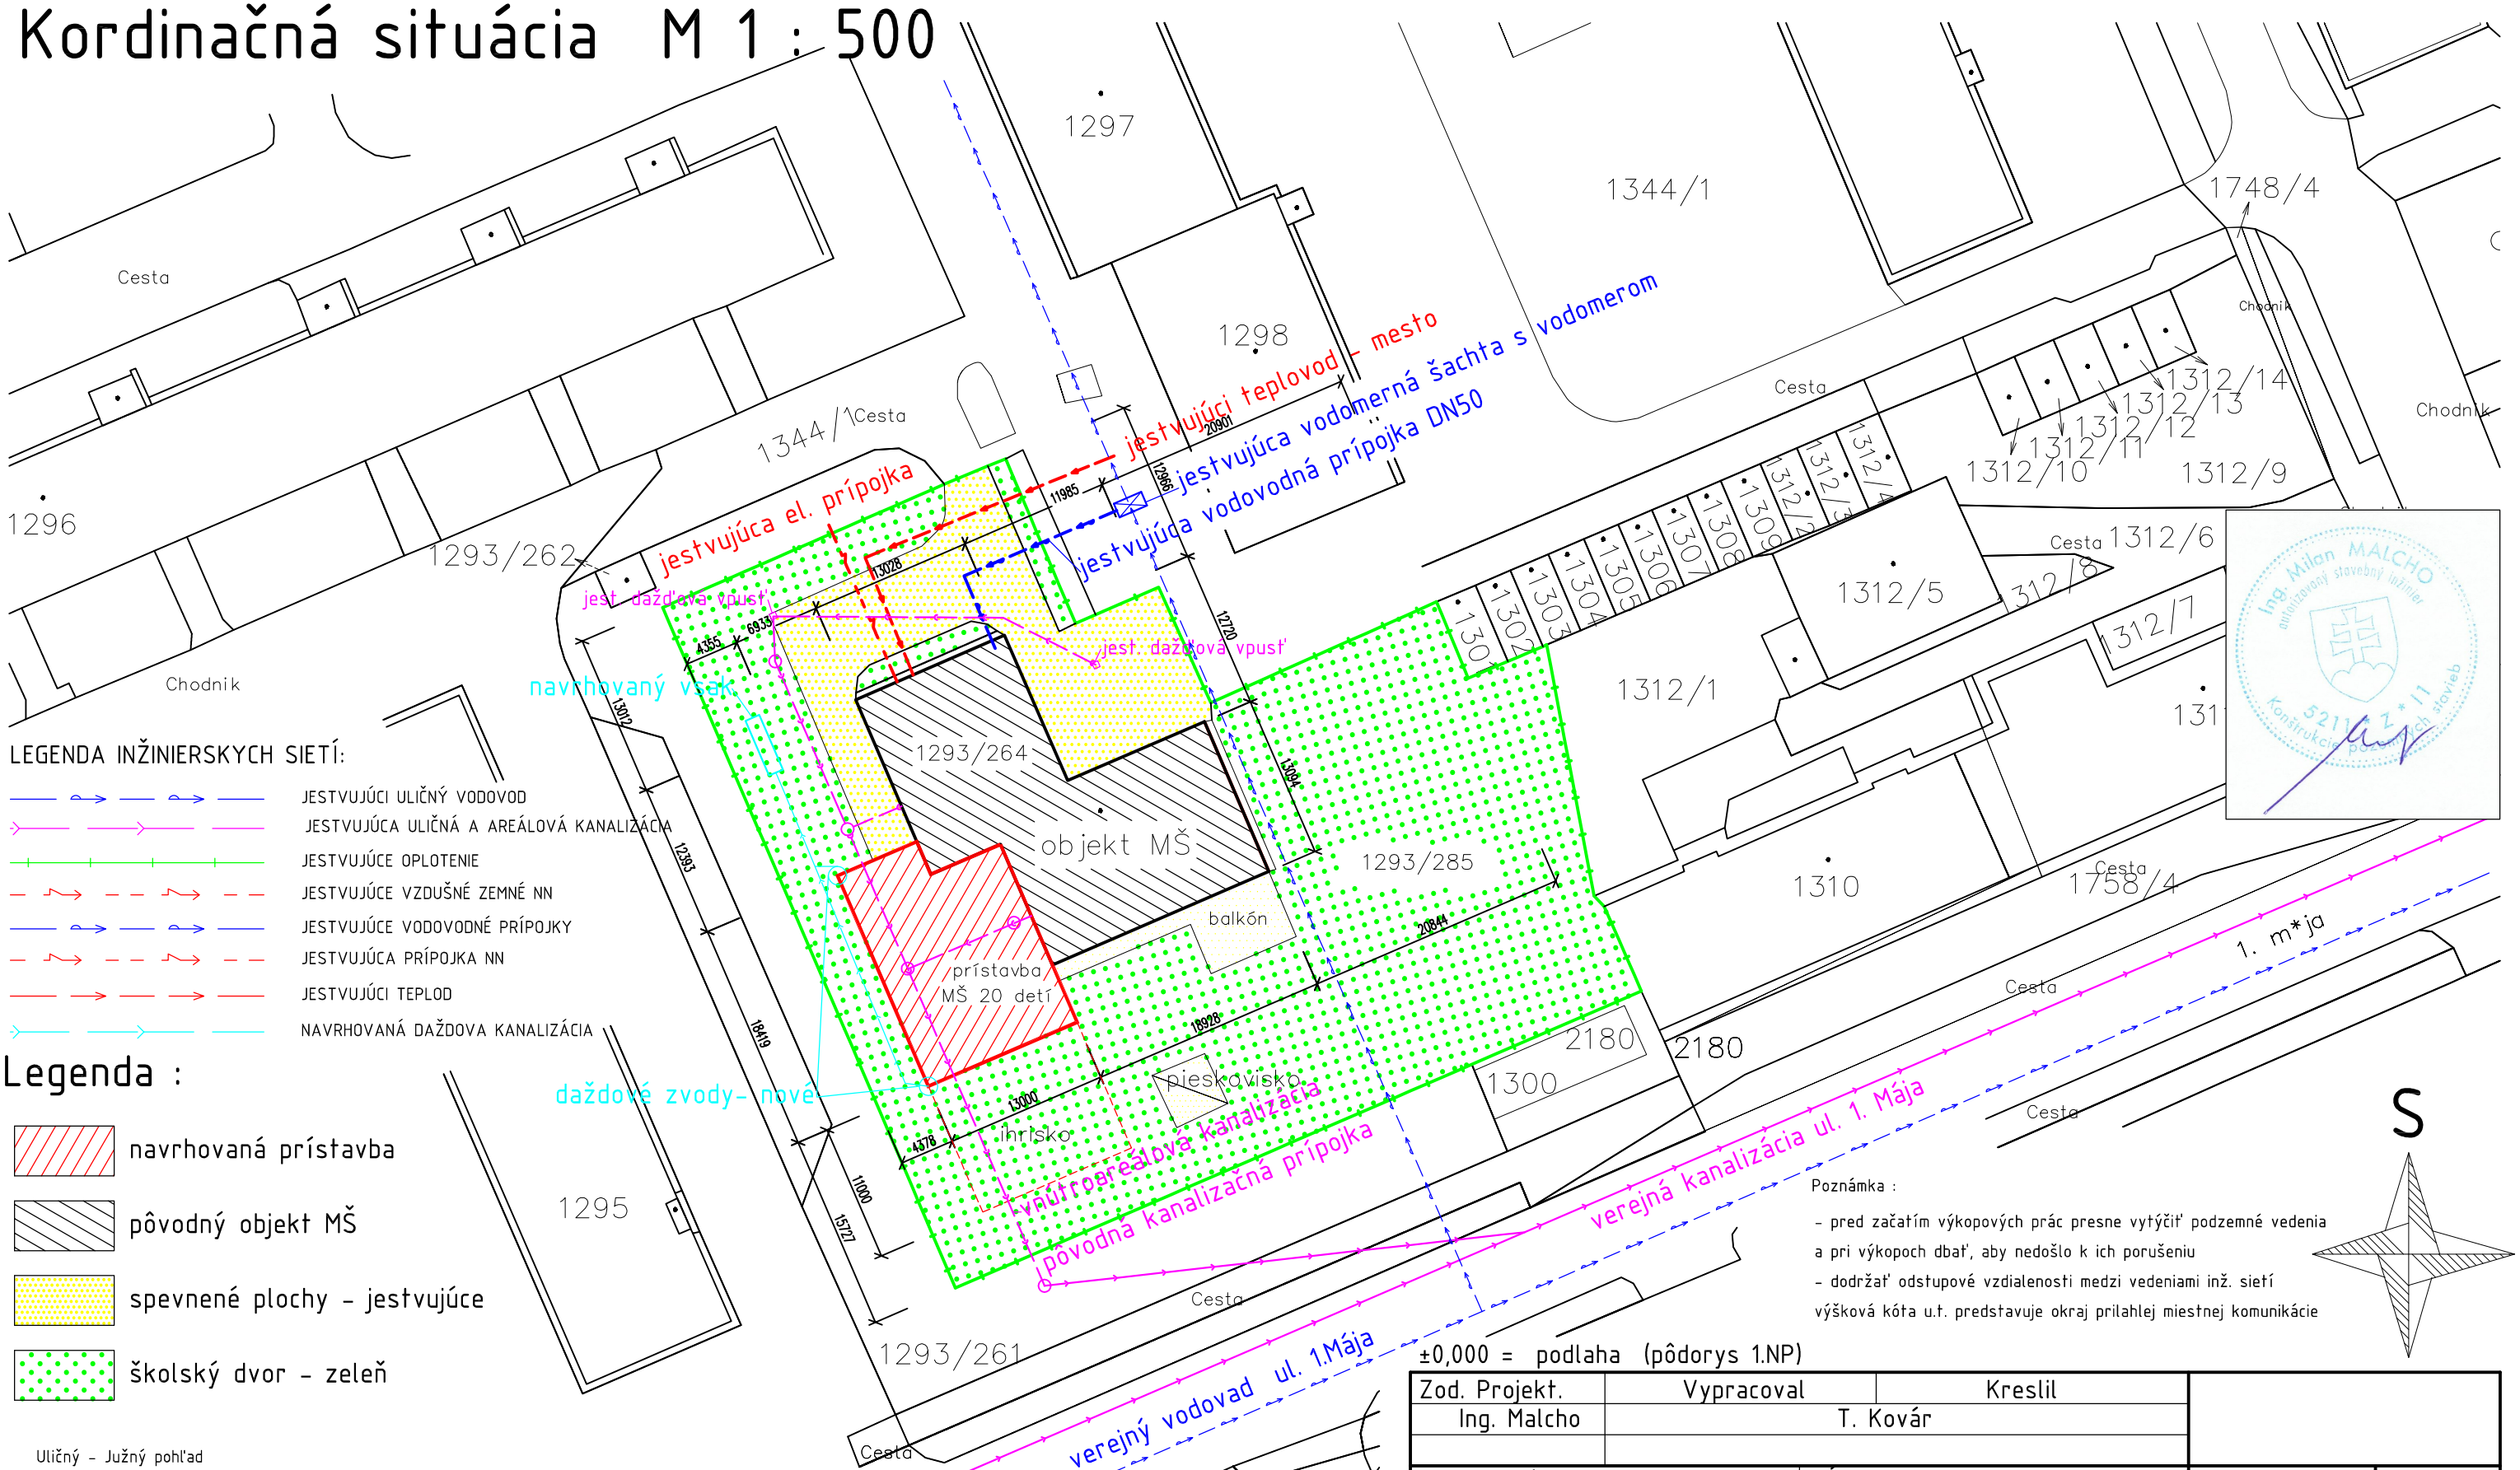

LEGENDA INŽINIERSKYCH SIETÍ:

- JESTVUJÚCI ULIČNÝ VODOVOD
- JESTVUJÚCA ULIČNÁ A AREÁLOVÁ KANALIZÁCIA
- JESTVUJÚCE OPLOTENIE
- JESTVUJÚCE VZDUŠNÉ ZEMNÉ NN
- JESTVUJÚCE VODOVODNÉ PRÍPOJKY
- JESTVUJÚCA PRÍPOJKA NN
- JESTVUJÚCI TEPLOD
- NAVRHOVANÁ DAŽDOVA KANALIZÁCIA

Legenda :

- navrhovaná prístavba
- pôvodný objekt MŠ
- spevnené plochy - jestvujúce
- školský dvor - zeleň

Poznámka :

- pred začatím výkopových prác presne vytýčiť podzemné vedenia a pri výkopoch dbať, aby nedošlo k ich porušeniu
- dodržať odstupové vzdialenosti medzi vedeniami inž. sietí

výšková kóta u.t. predstavuje okraj prilahlej miestnej komunikácie

±0,000 = podlaha (pôdorys 1.NP)

Uličný - Južný pohľad

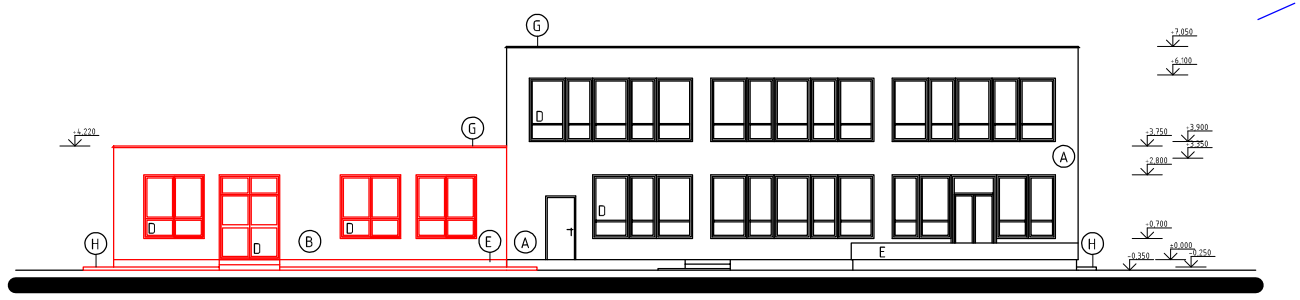

Pôvodný objekt MŠ - riešiť zateplenie fasády

Prístavba MŠ s kapacitou 20 detí

Zod. Projekt.	Vypracoval	Kreslil	
Ing. Malcho	T. Kovár		
Okres : Púchov	MÚ : Púchov	Formát	A3
Investor : Mesto Púchov, Štefániková 821/21, 020 01 Púchov		Dátum	01/2017
Názov stavby : Púchov, číslo parcely KN-C - 1293/264, 1293/285 SO 01 Prístavba MŠ		Účel	Územné konanie
		Číslo zákazky	
		Číslo kópie	
		Archiv. číslo	
Kordinačná situácia Osadenie do terénu a prípojky		Mierka : 1 : 500	Výkres č. 01

Tomáš Kovár - Vypracovanie dokumentácie a projektu jednoduchých stavieb, drobných stavieb a zmien týchto stavieb.