


ULOŽENIE KANALIZACNÉHO POTRUBIA  
M 1:25

TYP "A" - MIMO KOMUNIKÁCIE      TYP "B" - MIESTNÁ KOMUNIKÁCIA

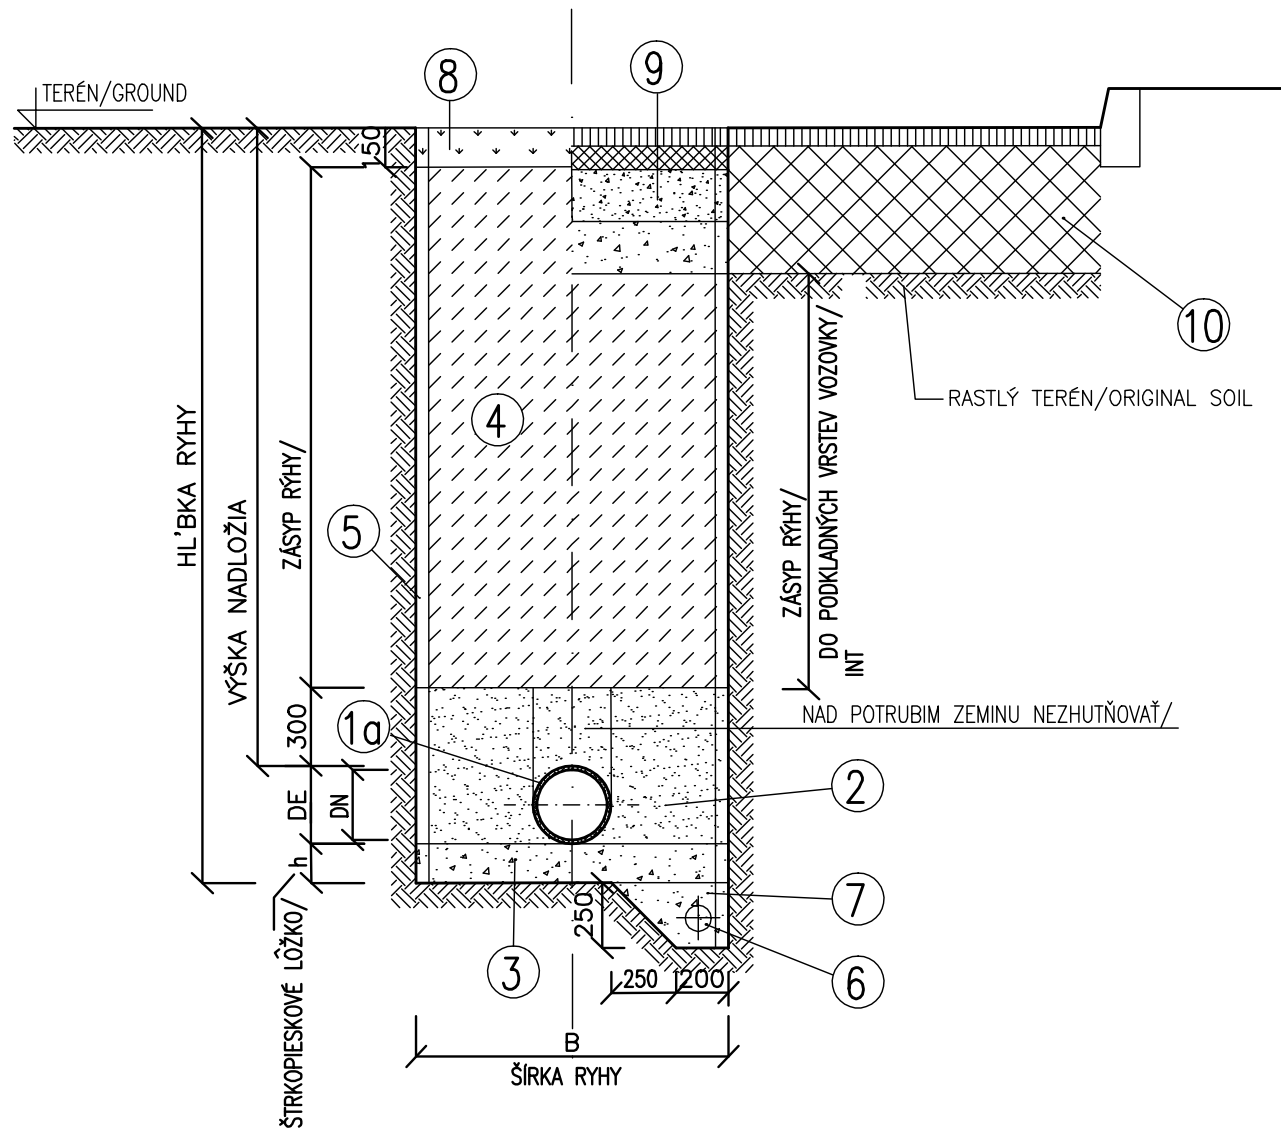

PE, PVC-U, PP

DN	300	400	600	800
DE(mm)	330	440	654	878
B(mm)	1200/900	1300	1800	2000
h(mm)	150	150	200	250

POZNÁMKY

- LÔŽKO POD KANALIZAČNÉ RÚRY PVC SA VYTVORÍ ZO ŠTRKOPIESKU HRÚBKOU LÔŽKA PO ZHUTNENÍ JE 150mm/
- ZHUTŇOVAŤ VIBRAČNE PO VRSTVÁCH 200 mm PRIAMO NAD POTRUBIM SA ZEMINA OBSYPU NEZHUTŇUJE/

LEGENDA

- 1-a KANALIZAČNÁ RÚRA KORUGOVANÉ-PVC-U, PP/
- 2 OBSYP POTRUBIA Z DOLOMITICKÉHO PIESKU/
- 3 ŠTRKOPIESKOVÉ LÔŽKO HR.150mm/
- 4 MIMO KOMUNIKÁCIE A POD MIESTNÝMI KOMUNIKÁCIAMI ZÁSYP RÝHY VYŤAŽENÝM MATERIÁLOM HUTNENÝM PO VRSTVÁCH 200 mm, MIN. 80% SPD V KOMUNIKÁCII II. a III. TRIEDY ZHUTNENÝ ZÁSYP ŠTRKOPIESKOM, PO VRSTVÁCH 200 mm
- 5 PAŽENIE RYHY
- 6 FLEXIBILNÁ DRENÁŽNÁ RÚRA Z PVC DN100 /
- 7 ŠTRKOPIESOK -ZRNÁ MAX.DO 65mm/
- 8 OHUMUSOVANIE A OSETIE/
- 9 OBNOVA KONŠTRÚKCIE VOZOVKY/
- 10 JESTVUJÚCA KONŠTRÚKCIE VOZOVKY/
- 11 VODIČ AYKY 2x4 mm -KÁBELOVÉ PŘEVEDENIE/

OBNOVA KONSTRUKCIE SPEVNENEJ PLOCHY

BETÓN tr.C8/10 + KARI SIET $\phi$ 6mm,150*150	- OK	150 mm
ŠTRKODRVA	- ŠD	200 mm
ŠTRKOPIESOK	- ŠP	150 mm
	CELKOM / TOTAL	500 mm

zodp. projektant:	kontroloval:	zodp. projektant dielu:	Anna KORENIKOVA autORIZOVANÝ STAVEBY INŽINIER Tatranská 294/11, POV. BYSTRICA e-mail: annakorenikova@gmail.com tel: 0904 637052
Ing. Malcho	T. Kovár	Anna KORENIKOVA	
Investor : Mesto Púchov, Štefániková 821/21, 020 01 Púchov			stupeň PD: PS
názov: <b>Púchov, číslo parcely KN-C - 1293/264, 1293/285</b>			č. zákazky: A/016/2017
<b>Rozšírenie kapacity materskej školy „Lienka“</b>			dátum: 03/2017
obsah: ULOŽENIE POTRUBIA KANALIZACNEHO - vzorový priečný rez			počet A4: 5
mierka: 1:250	nazov dielu: <b>DAŽĎOVÁ KANALIZÁCIA</b>		č. kópie: