


PĚDORYS 1.NP M 1 : 100

PÁS FeZn 30x4mm V ZEMI HL. 0,5-0,7m A VO VZDIALENOSTI cca 1m OD OBJEKTU. Rz-2Ω.

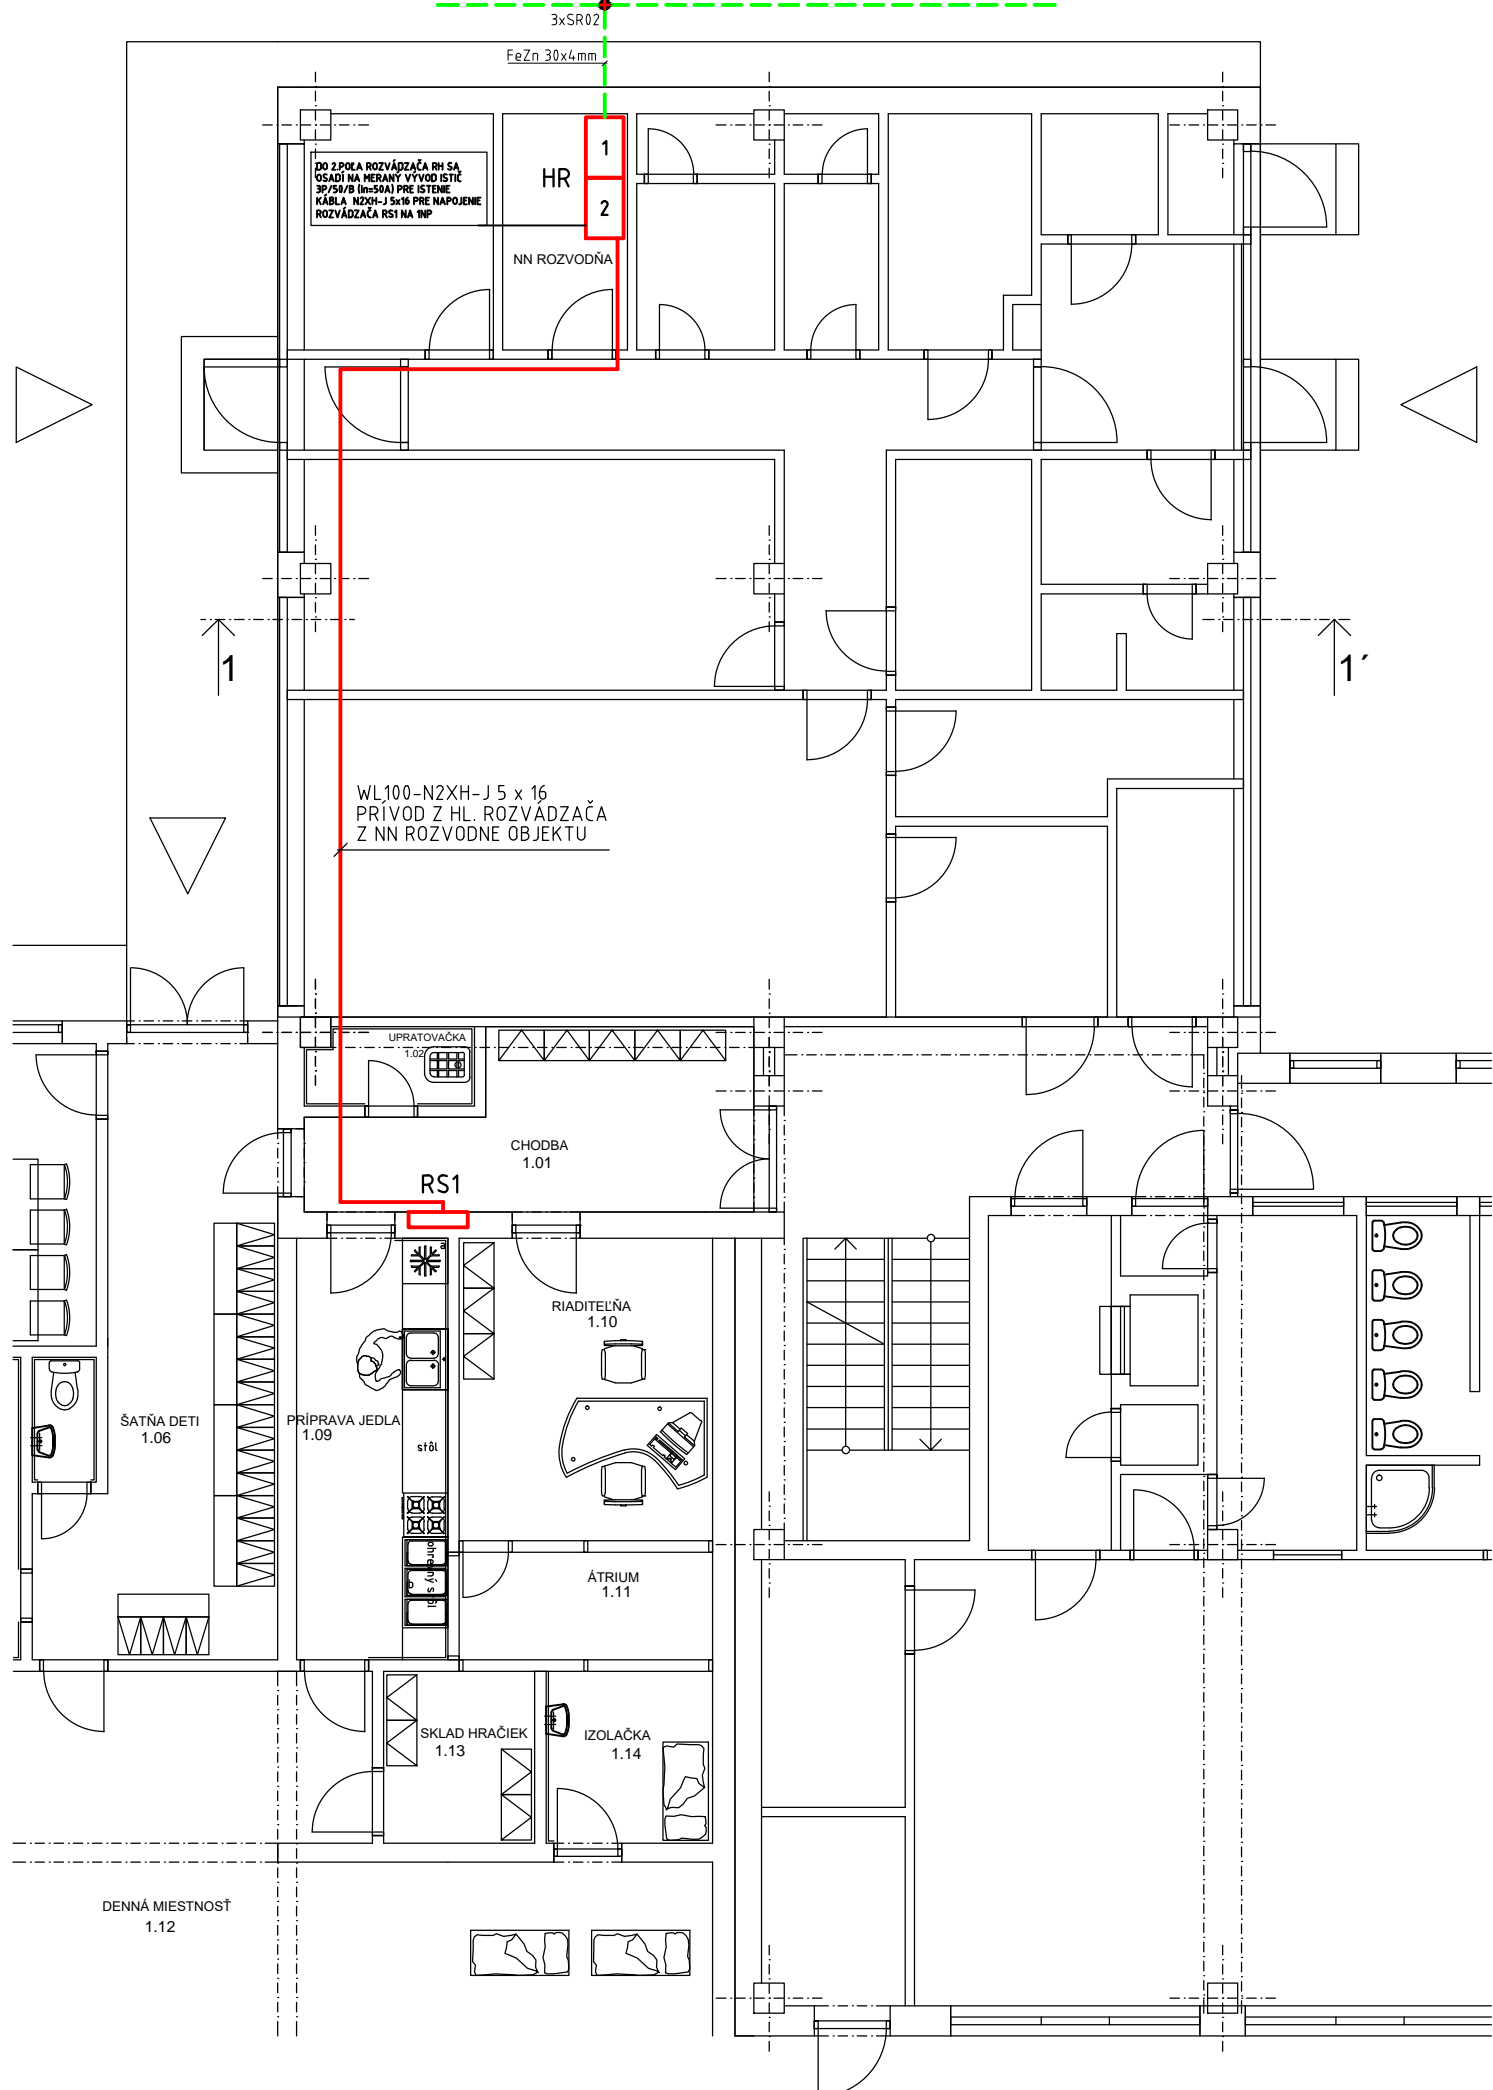

NAPĚŤOVÁ SÚSTAVA: 3/N/PE AC 400/230 V TN-S  
 OCHRANA PRED ÚRAZOM EL. PRÚDOM V NORMÁLNEJ PREVÁDZKE:  
 PODLA STN 33 2000-4-41, IZOLOVANÍM, KRYTÍM ŽIVÝCH ČASŤÍ  
 OCHRANA PRED ÚRAZOM EL. PRÚDOM PRI PORUCHE:  
 PODLA STN 33 2000-4-41, SAMOČINNÝM ODPOJENÍM NAPÁJANIA, POSPÁJANÍM  
 DOPLNKOVÁ OCHRANA : PRÚDOVÝMI CHRÁNIČMI  
 PROSTREDIE : PODLA STN 33 2000-5-51, AA5, AB5, AC1, AD1, AE1, AF1, AG1, AH1,  
 AK1, AL1, AM1-1, AM2-1, AM3-1, AM6, AM7, AM8-1, AM9-1, AN1, AP1, AQ1, AR1, AS1  
 VYUŽITIE: BA1, BC1, BD2, BE1, KONŠTRUKCIA: CA1, CB1 (CB2)

ROZVÁDZAČE:

- 1 2 RH Hlavný rozvážač objektu
- RS1 PDRUŽNÝ ROZVÁDZAČ 1NP OBJEKTU PRÍSTABA MŠ

POZNÁMKY :

- ELEKTROINŠTALÁCIA SA PREVEDIE BEZHALÓNOVÝMI KÁBLAMI BH (N2XH) S Cu JADRAMI S PLAŠŤOM OHŇOVZDORNÉHO POLYMÉRU S NÍZKOU HUSTOTOU DYMU PRI HORENÍ ULOŽENÝMI POD OMIETKOU
- PŘIPOJNICA PEN HLAVNÉHO ROZVÁDZAČA HR SA UZEMNÍ NA VONKAJŠIE OBVODOVÉ UZEMNENIE OBJEKTU PÁSOM FeZn 30x4mm

ZODP. PROJEKTANT	VYPRACOVAL	MIESTO: PÚCHOV	<b>FISCHER</b> PROJEKTOVANIE ELEKTRICKÝCH ZARIADENÍ NN A VN TATRANSKÁ 302/18, POVAŽSKÁ BYSTRICA tel.: +421 42 4321041, mobil: 0907 773 002 email: afischer.projekt@gmail.com	
ING. FISCHER		PARCELA č.1293/264, 1293/285		
OKRES: PÚCHOV				
INVESTOR:	MESTSKÝ ÚRAD PÚCHOV ŠTEFÁNIKOVA 821/21, 020 01 PÚCHOV			
AKCIA:	<b>PÚCHOV č. parcely KN C - 1293/264, 1293/285 ROZŠÍRENIE KAPACITY MATERSKEJ ŠKOLY "LIENKA"</b>		FORMÁT	2x4
ČASŤ: VNÚTORNÉ SILNOPRÚDOVÉ NN ROZVODY			DÁTUM	03/2017
OBŠAH: VNÚTORNÉ SILNOPRÚDOVÉ NN ROZVODY - 1.NP			STUPEŇ DOK.	DSP
			Č. ZÁKAZKY	XX/2017
			MIERKA	Č. VÝKRESU
			1 : 100	2