



Oznaczenia:

1. Proj. rurociągi ciepłne DN250/400 preizol.
2. Proj. trójnik wznosny preizol. K/E (kuty) TW-250/200
3. Proj. kolano preizol. 90° K-200/90 (1,0/1,0) hamburg 2,5D
4. Proj. zawory odcinające DN200 preizol. ZK-200
5. Proj. zawory odcinające DN250 preizol. ZK-250
6. Proj. rurociągi ciepłne DN200/315 preizol.
7. Proj. studnia z kręgów betonowych DN1200 H=wg profilu
8. Poduszki kompensacyjne PUR
 - dla średnicy DN125-250 - 1000x500x40
 - dla średnicy DN65-100 - 1000x250x40
9. Proj. rury stalowe DZ610 x 11 L=14,5m
10. Wełna mineralna o wymiarach 1000x250x40

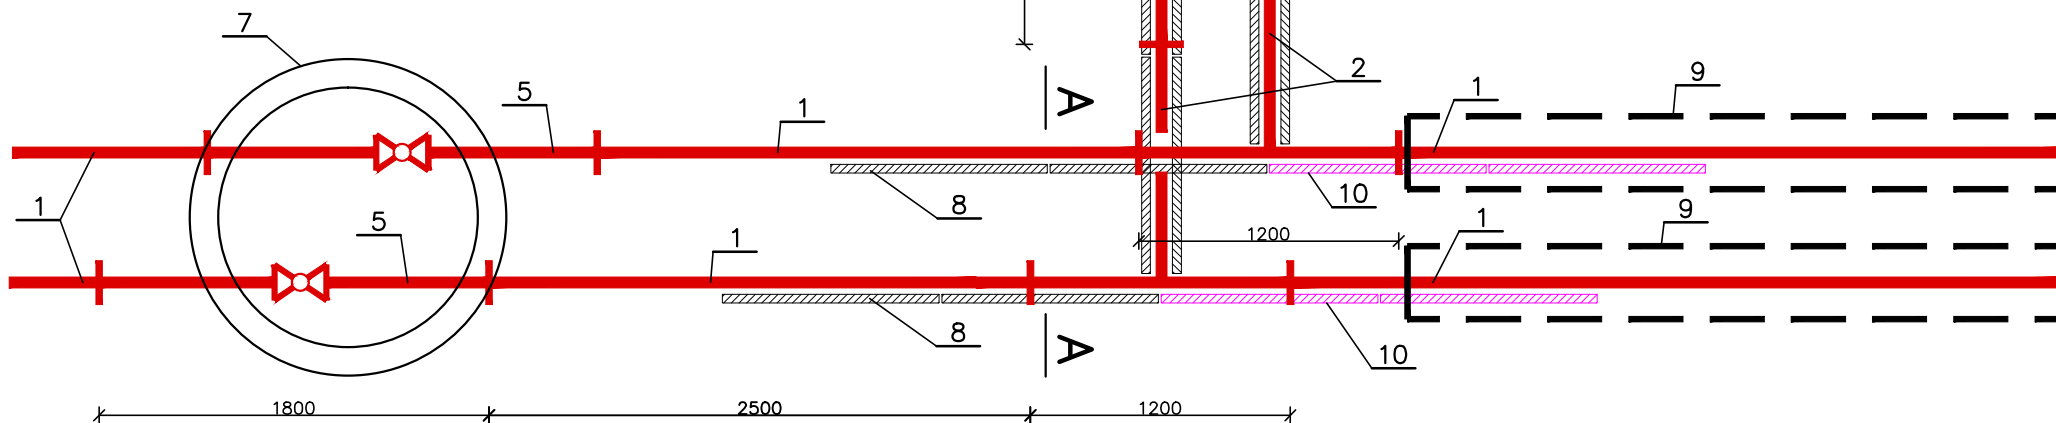

A-A

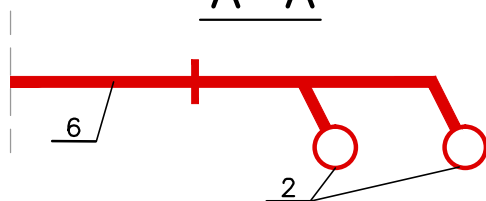

Usługi Projektowe "BIPROADAM"
inż. Bernard Adamczak
67-200 Głogów ul. Kaspra Eliana 10

tel./fax. - 76 852-13-92/76 852-16-99
tel.kom 602-277-361 , 600-936-660
e-mail: biuro@biproadam.pl
biproadam@wp.pl

Temat: BUDOWA SIECI CIEPŁOWNICZEJ ZASILAJĄCEJ NOWE POLKOWICE		
Inwestor: PRZEDSIĘBIORSTWO GOSPODARKI MIEJSKIEJ SP. Z O.O. 59-100 POLKOWICE, UL DĄBROWSKIEGO 2	Data: 07.05.2021	
Adres budowy: GM. POLKOWICE, OBR. 0001, 0004 POLKOWICE, JEDN. EWID. 021604_4, POLKOWICE - MIASTO	Skala: ----	
Nazwa rysunku: SCHEMAT WĘZŁA T4	Nr rys.: S-14	
Projektant: inż. BERNARD ADAMCZAK	Podpis:	
upr. proj. nr 97/79/Lw , 302/94/Lw		
mgr inż. MICHAŁ ADAMCZAK	Podpis:	
upr. proj. nr 95/DOŚ/13		
Asystent projektanta: mgr inż. TERESA MAZURKIEWICZ	Podpis:	
Strona: sanitarna:		