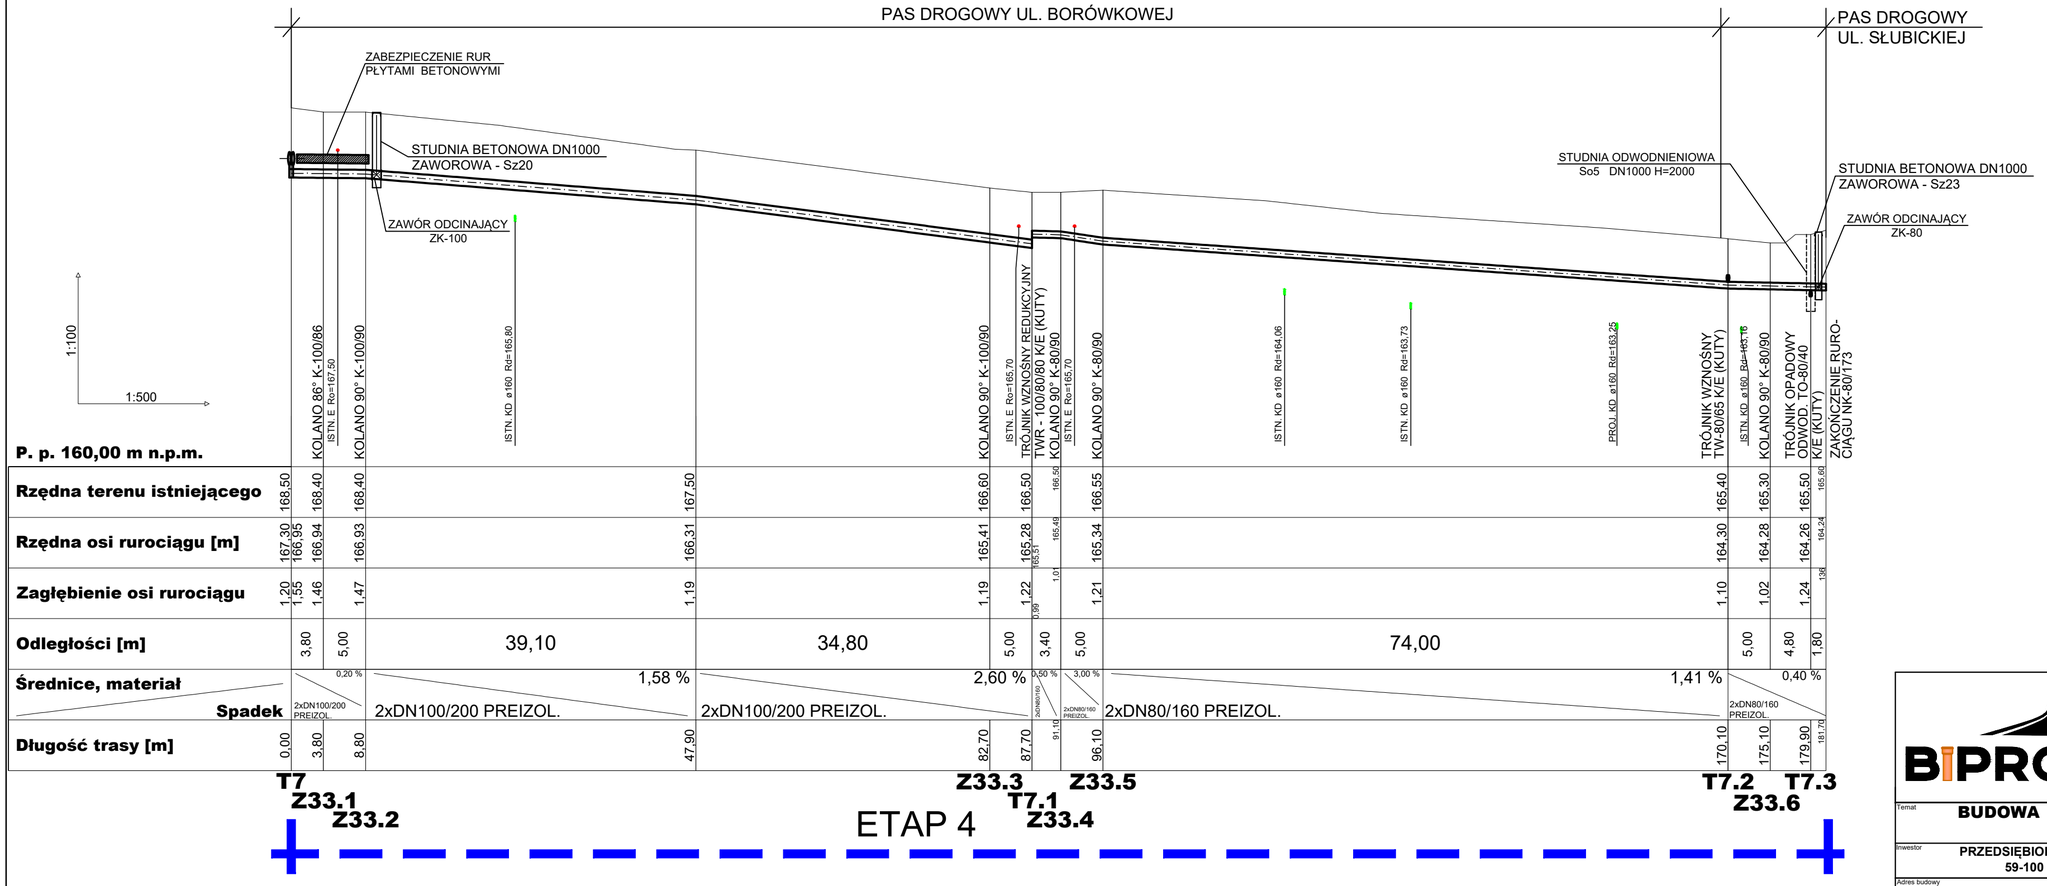

BIPROADAM

Usługi Projektowe "BIPROADAM"
inż. Bernard Adamczak
67-200 Głogów ul. Kaspra Eliana 10

tel./fax. - 76 852-13-92/76 852-16-99
tel.kom 602-277-361 , 600-936-660
e-mail: biuro@biproadam.pl
biproadam@wp.pl

Temat
BUDOWA SIECI CIEPŁOWNICZEJ ZASILAJĄCEJ NOWE POLKOWICE

Inwestor
PRZEDSIĘBIORSTWO GOSPODARKI MIEJSKIEJ SP. Z O.O.
59-100 POLKOWICE, UL DĄBROWSKIEGO 2

Data: 07.05.2021

Adres budowy
GM. POLKOWICE, OBR. 0001, 0004 POLKOWICE, JEDN. EWID. 021604_4, POLKOWICE - MIASTO

Skala: 1:100/500

Nazwa rysunku
PROFIL PODŁUŻNY SIECI CIEPŁOWNICZEJ - CZ. 4

Nr rys. **S-4.0**

Kierownik biura Projektant specjalności instalacyjno-inżynieryjna konstrukcyjno-budowlana	inż. BERNARD ADAMCZAK upr. proj. nr 97/79/Lw , 302/94/Lw	Podpis
Asystent projektanta	mgr inż. MICHAŁ ADAMCZAK upr. proj. nr 95/DOŚ/13	Podpis
Asystent projektanta Branża sanitarna:	mgr inż. TERESA MAZURKIEWICZ	Podpis