



Oznaczenia:

1. Proj. rurociągi ciepłne DN125/225 preizol.
2. Proj. trójnik wznośny redukcyjny preizol. K/E (kuty) TWR-200/80/100
3. Proj. zawory odcinające DN80 preizol. ZK-80
4. Proj. studnia z kręgów betonowych DN1000 H=wg profilu
5. Poduszki kompensacyjne PUR
 - dla średnicy DN125-250 - 1000x500x40
 - dla średnicy DN65-100 - 1000x250x40
6. Proj. rurociągi ciepłne DN100/200 preizol.
7. Wełna mineralna o wymiarach 1000x250x40
8. Proj. rury stalowe DZ323,9 x 10 L=7,0m
9. Zakończenie rurociągu - nasuwka końcowa NK-80/173

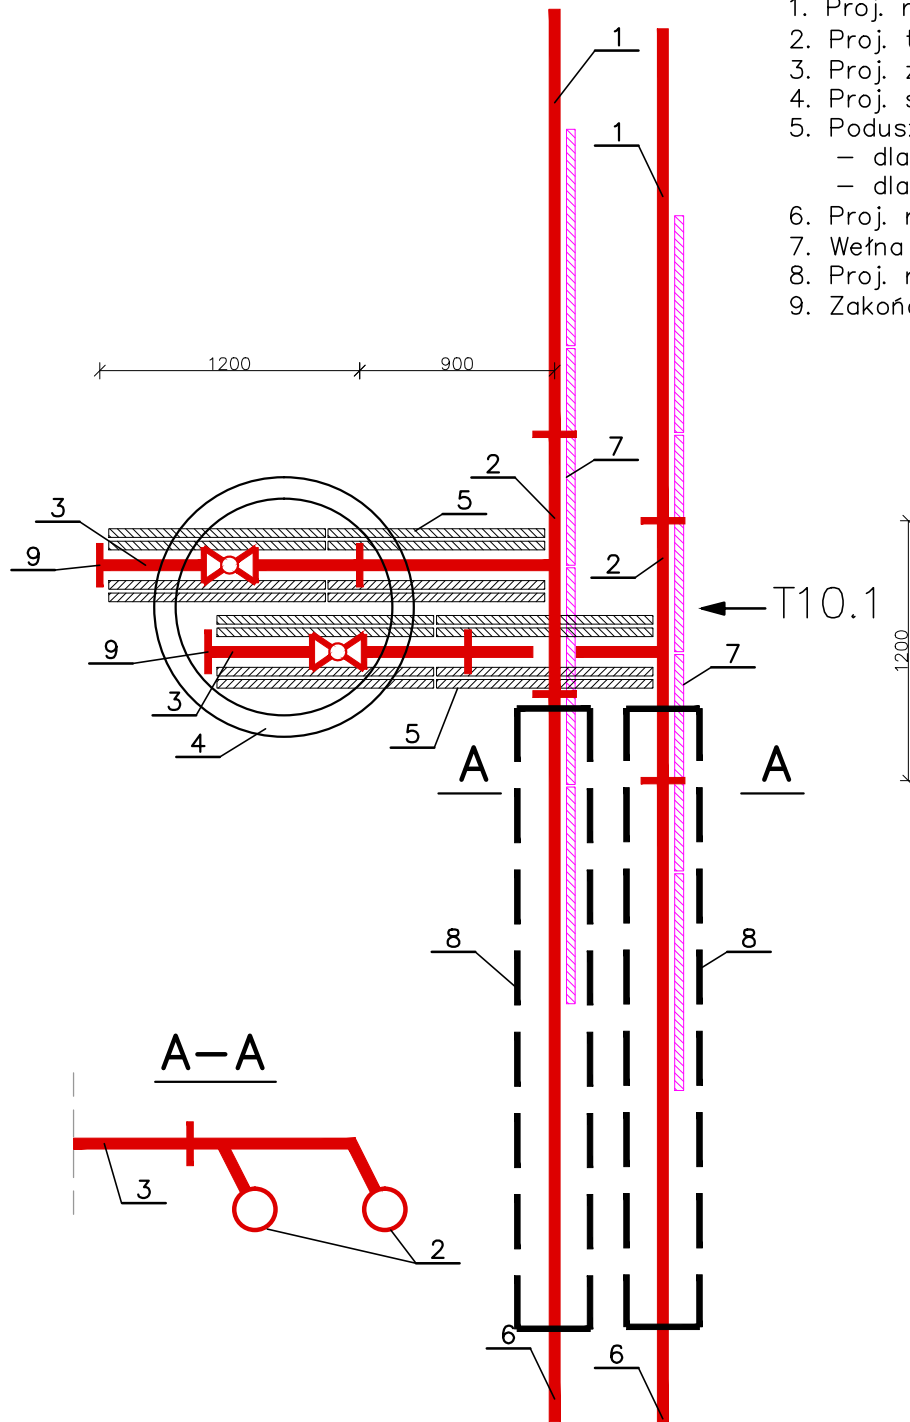

| | | | |
|---|--|---|--|
|  BIPROADAM | | Usługi Projektowe "BIPROADAM" inż. Bernard Adamczak 67-200 Głogów ul. Kaspra Eliana 10 | |
| tel./fax. - 76 852-13-92/76 852-16-99 tel.kom 602-277-361, 600-936-660 e-mail: biuro@biproadam.pl biproadam@wp.pl | | | |
| Temat: BUDOWA SIECI CIEPŁOWNICZEJ ZASILAJĄCEJ NOWE POLKOWICE | | | |
| Investor PRZEDSIĘBIORSTWO GOSPODARKI MIEJSKIEJ SP. Z O.O. 59-100 POLKOWICE, UL DĄBROWSKIEGO 2 | | Data: 07.05.2021 | |
| Adres budowy GM. POLKOWICE, OBR. 0001, 0004 POLKOWICE, JEDN. EWID. 021604_4, POLKOWICE - MIASTO | | Skala: ---- | |
| Nazwa rysunku SCHEMAT WĘZŁA T10.1 | | Nr rys. S-21 | |
| Kierownik biura inż. BERNARD ADAMCZAK upr. proj. nr 97/79/Lw, 302/94/Lw | | Podpis | |
| Asystent projektanta mgr inż. MICHAŁ ADAMCZAK upr. proj. nr 95/DQŚ/13 | | Podpis | |
| Asystent projektanta mgr inż. TERESA MAZURKIEWICZ | | Podpis | |
| Wzrost sanitarna | | | |