


P. p. 165,00 m n.p.m.

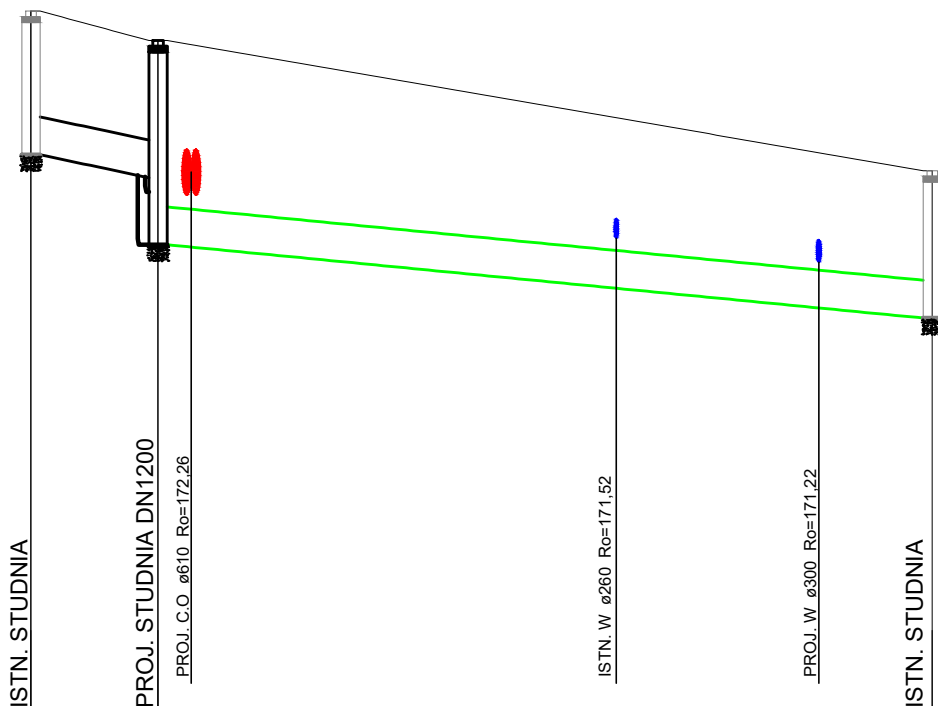

Rzędna terenu istniejącego	174,39	174,00	172,28
Rzędna dna kanału	172,49	172,19 171,30 171,26	170,33
Rzędna dna studzienki	172,49	171,30	170,33
Zagłębienie dna kanału [m]	1,90	1,81 2,70	1,95
Odległości [m]	8,40	52,00	
Średnice, materiał		3,62 % DN500	1,90 % DN500PE
Długość trasy [m]	0,00	8,40	60,40



Usługi Projektowe "BIPROADAM"
inż. Bernard Adamczak
67-200 Głogów ul. Kaspra Eliana 10

tel./fax. - 76 852-13-92/76 852-16-99
tel.kom 602-277-361 , 600-936-660
e-mail: biuro@biproadam.pl
biproadam@wp.pl

Temat			BUDOWA SIECI CIEPŁOWNICZEJ I PRZEBUDOWA SIECI KANALIZACJI DESZCZOWEJ W PASIE DROGOWYM DROGI KRAJOWEJ NR 3 W POLKOWICACH	
Inwestor		PRZEDSIĘBIORSTWO GOSPODARKI MIEJSKIEJ SP. Z O.O. 59-100 POLKOWICE, UL DĄBROWSKIEGO 2	Data: 05.06.2021	
Adres budowy		GM. POLKOWICE, OBR. 0001, 0004 POLKOWICE, JEDN. EWID. 021604_4, POLKOWICE - MIASTO	Skala: 1:100/500	
Nazwa rysunku		PROFIL SIECI KANALIZACJI DESZCZOWEJ DN500	Nr rys. S-2.0	
Kierownik biura Projektant specjalność Instalacyjno-Inżynierska Konstrukcyjno-Budowlana		inż. BERNARD ADAMCZAK upr. proj. nr 97/79/Lw , 302/94/Lw		Podpis
Asystent projektanta		mgr inż. MICHAŁ ADAMCZAK upr. proj. nr 95/DOŚ/13		Podpis
Asystent projektanta Branża sanitarna:		mgr inż. TERESA MAZURKIEWICZ		Podpis