

HELIPORT UNB RUŽINOV
SÚŤAŽNÉ PODKLADY
PÔDORYS SUTERÉNU
(IZ MODERNIZÁCIE)

12/2018
M=1:200
08/2018)

KOLEKTOR
OBJEKT "G"

UŽŠIE KOMPLEMENTY OBJEKT "B", č.02 + 04 /ŠATNE

CÚP
(NA PRESUN)

SKL. PRÁDLA
(NA PRESUN)

CENTRÁLNA STERILIZÁCIA
(ROZŠÍRENIE)

AVA POSTELI

POPÁLENINY
PATOLÓGIA
OCS
OBJEKT "D"
č.05, 06, 07

FUNKČNÁ DIAGNOSTIKA
(NA PRESUN)

HELIPORT UNB RUŽINOV
SÚŤAŽNÉ PODKLADY
PÔDORYS PRÍZEMIA
(IZ MODERNIZÁCIE)

12/2018
M=1:200
08/2018)

KOLEKTOR
OBJEKT "G"

URGENTNÝ PRÍJEM
(ROZŠÍRENIE)


UŽŠIE
KOMPLEMENTY
OBJEKT "B", č.02+04

PRÍJEM PAC + PLATENÉ SLUŽBY
(PRESUN)

ÁTR

LDCH
OBJEKT "R" /LŮŽK.ODD.

POPÁLENINY
PATOLÓGIA
OCS
OBJEKT "D"
č.05, 06, 07

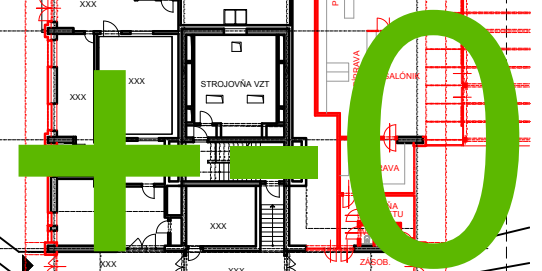

(IZ MODERNIZÁCIE

08/2018)

OBJEKT "B", č.02+04 /KOS

**OPERAČNÉ SÁLY
(DOSTAVBA- 4 OP)**

**LÔŽKOVÉ ODDELENIE
(NADSTAVBA- 24L)**

OBJEKT "D"
Č. 05 06 07

LDCH
OBJEKT "B" / LŮŽK ODD

5	KANCELÁR /1-2 OS.
6	KANCELÁR /2-3 OS.
7	KANCELÁR /1-2 OS.
8	KANCELÁR /2-3 OS.
9	KANCELÁR /1-2 OS.
10	KANCELÁR /4-5 OS.

HELIPORT UNB RUŽINOV

SÚŤAŽNÉ PODKLADY

PÔDORYS 2.POSCHODIA

(IZ MODERNIZÁCIE)

12/2018

M=1:200

08/2018)

UŽŠIE
KOMPLEMENTY
OBJEKT "B", č.02+04

OPERAČNÉ SÁLY
(DOSTAVBA- 4 OP)

LŮŽKOVÉ ODDELENIE
(NADSTAVBA- 24L)

POPÁLENINY
PATOLÓGIA
OCS
OBJEKT "D"
č.05, 06, 07

LDCH
OBJEKT "R" /LŮŽK.ODD.


2

HELIPORT UNB RUŽINOV
SÚŤAŽNÉ PODKLADY
PÔDORYS 2.POSCHODIA
(IZ MODERNIZÁCIE)

12/2018
M=1:500
08/2018)


UŽŠIE
KOMPLEMENTY
OBJEKT "B"

MONOBLOK
OBJEKT "A"

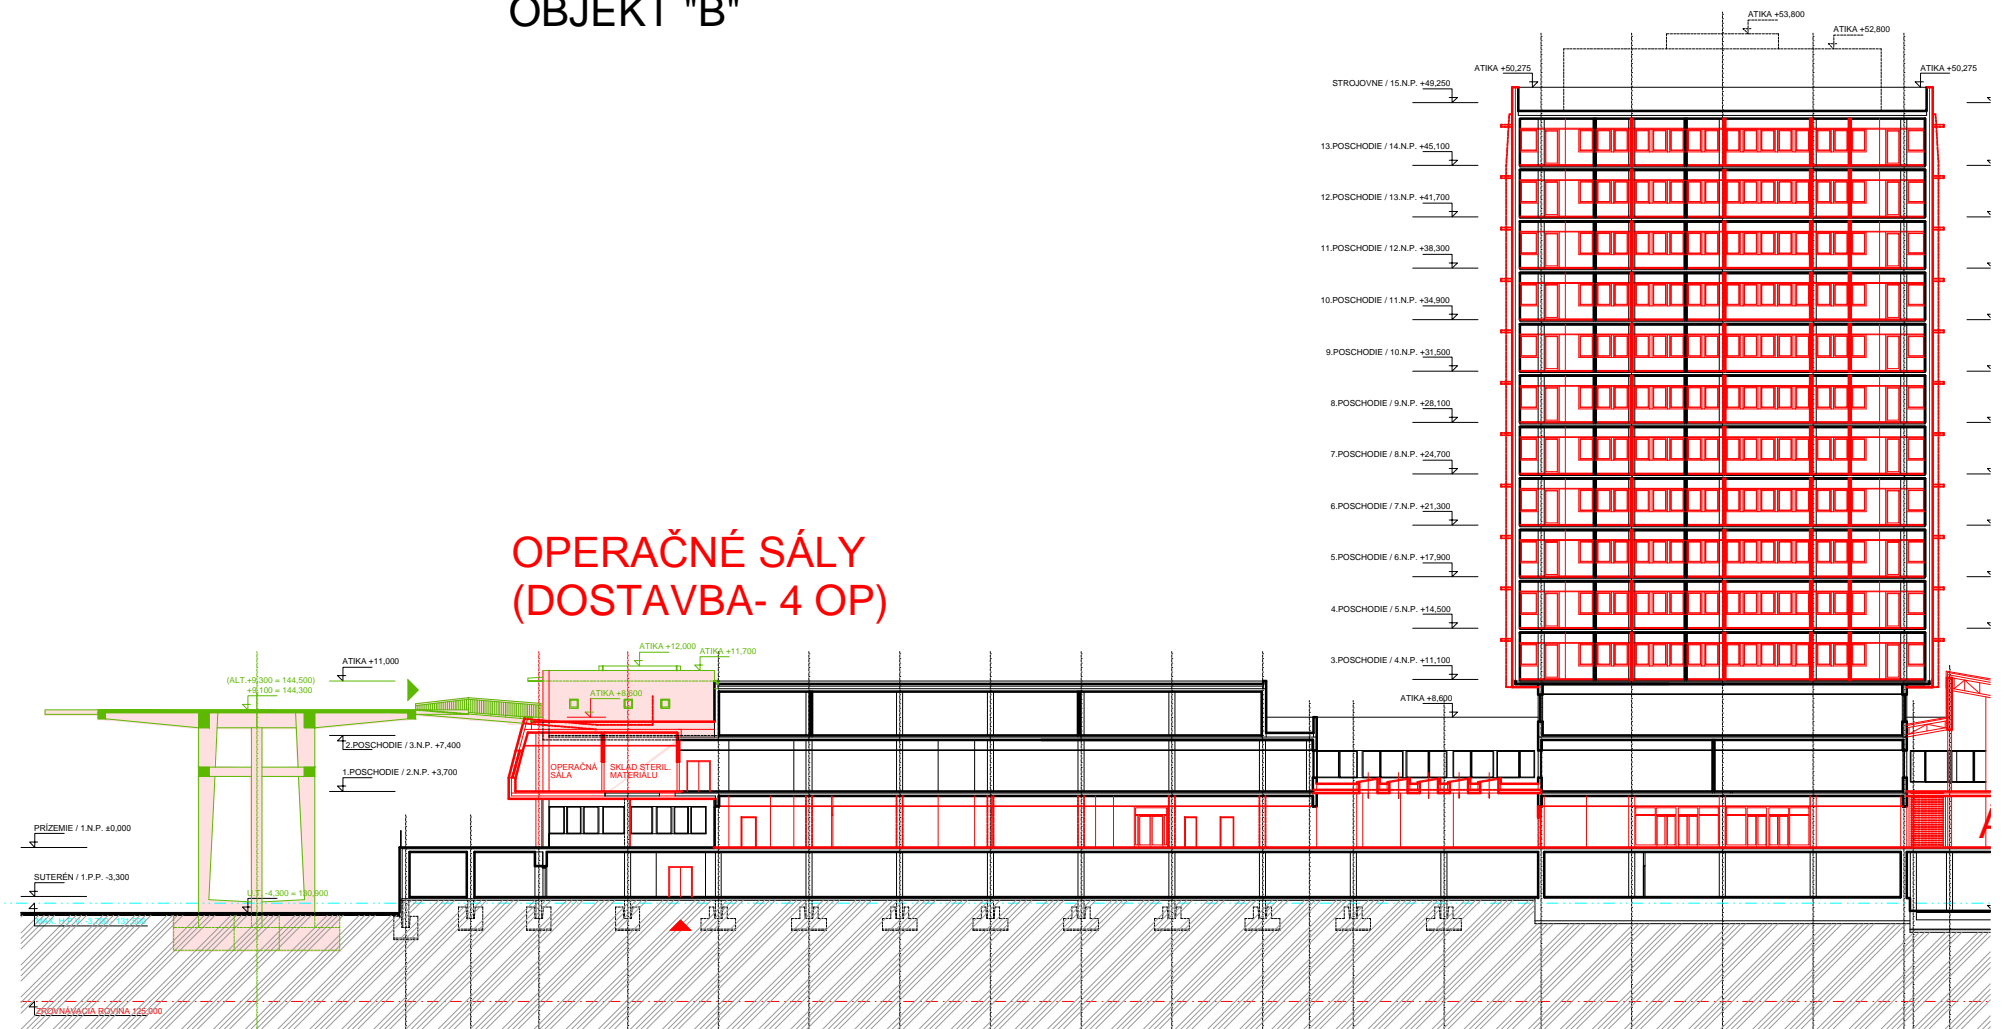

(IZ MODERNIZÁCIE

08/2018)

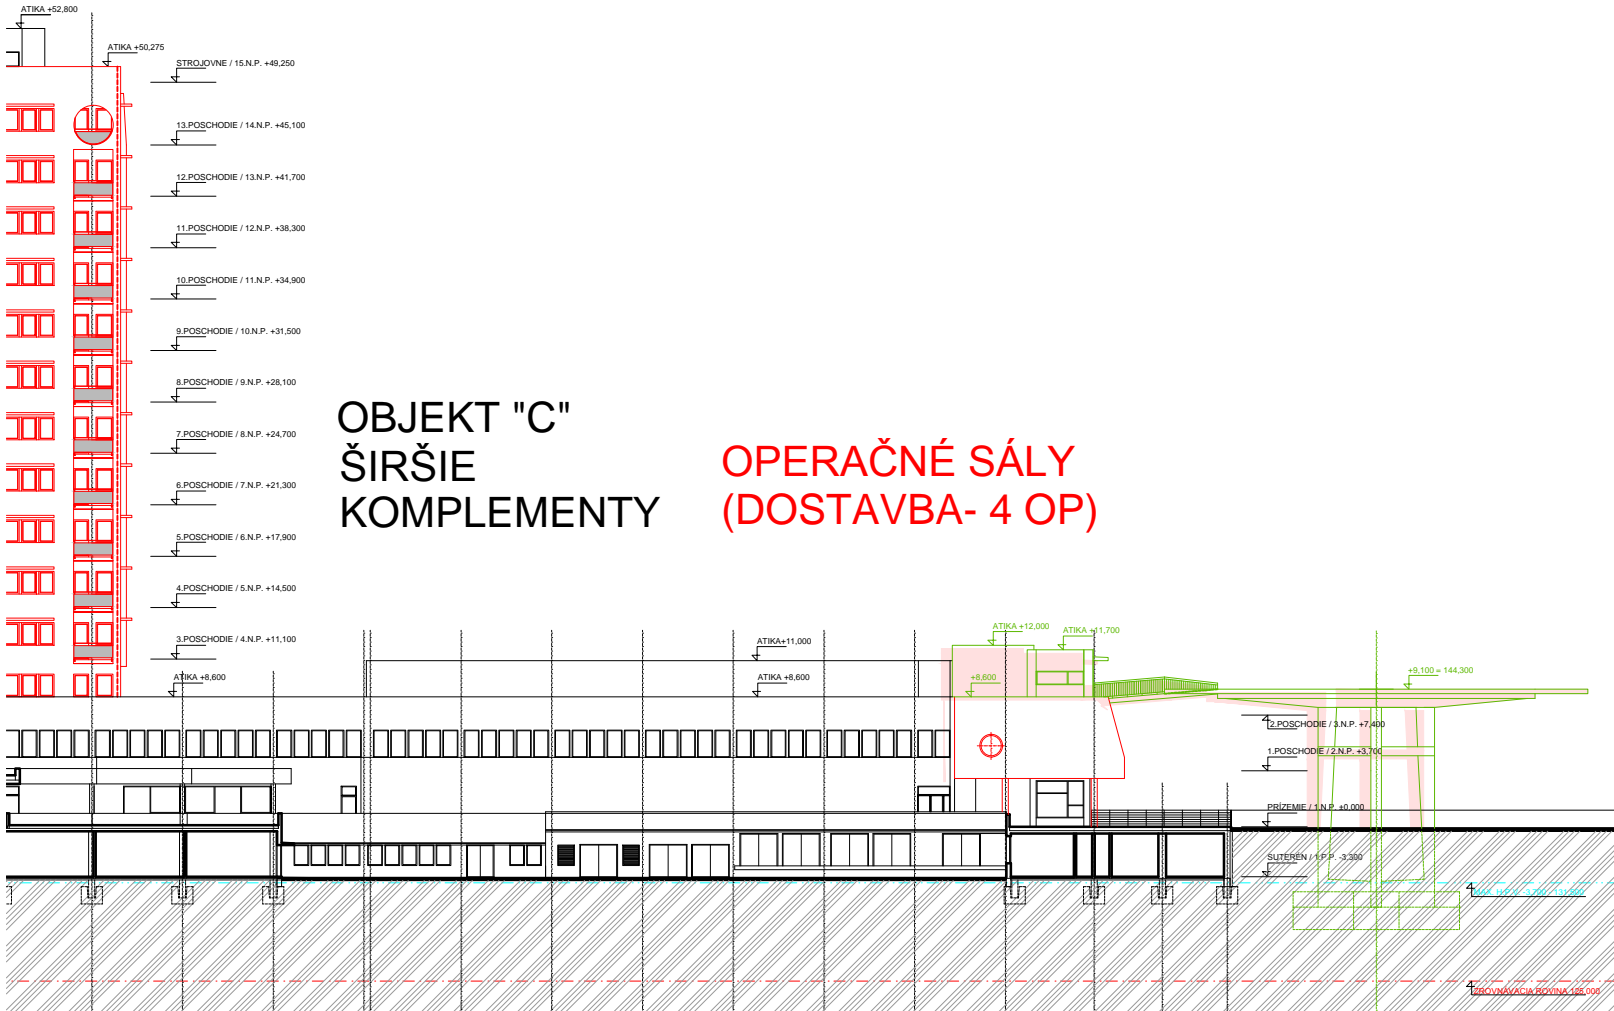

Age Group	Percentage
18-24	100%
25-34	90%
35-44	80%
45-54	70%
55-64	60%
65-74	50%
75+	40%

REZF