



PÔDORYS

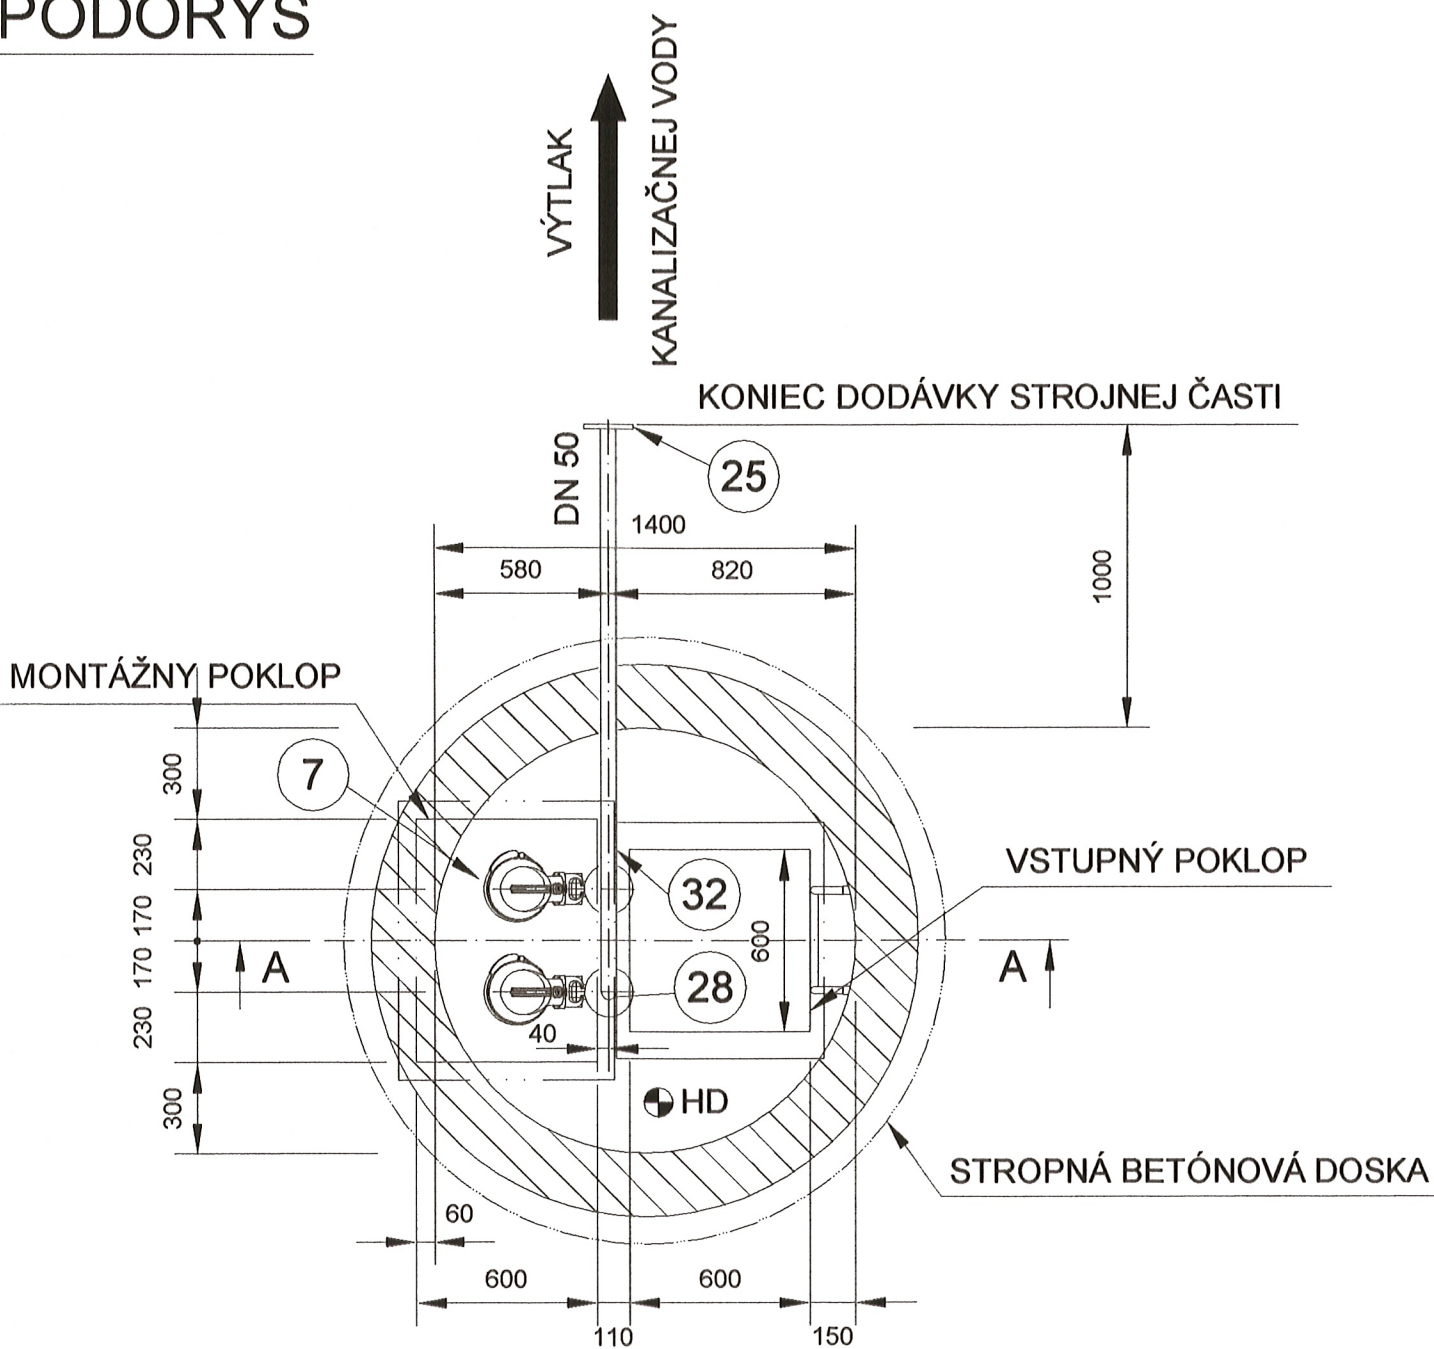

REZ A-A

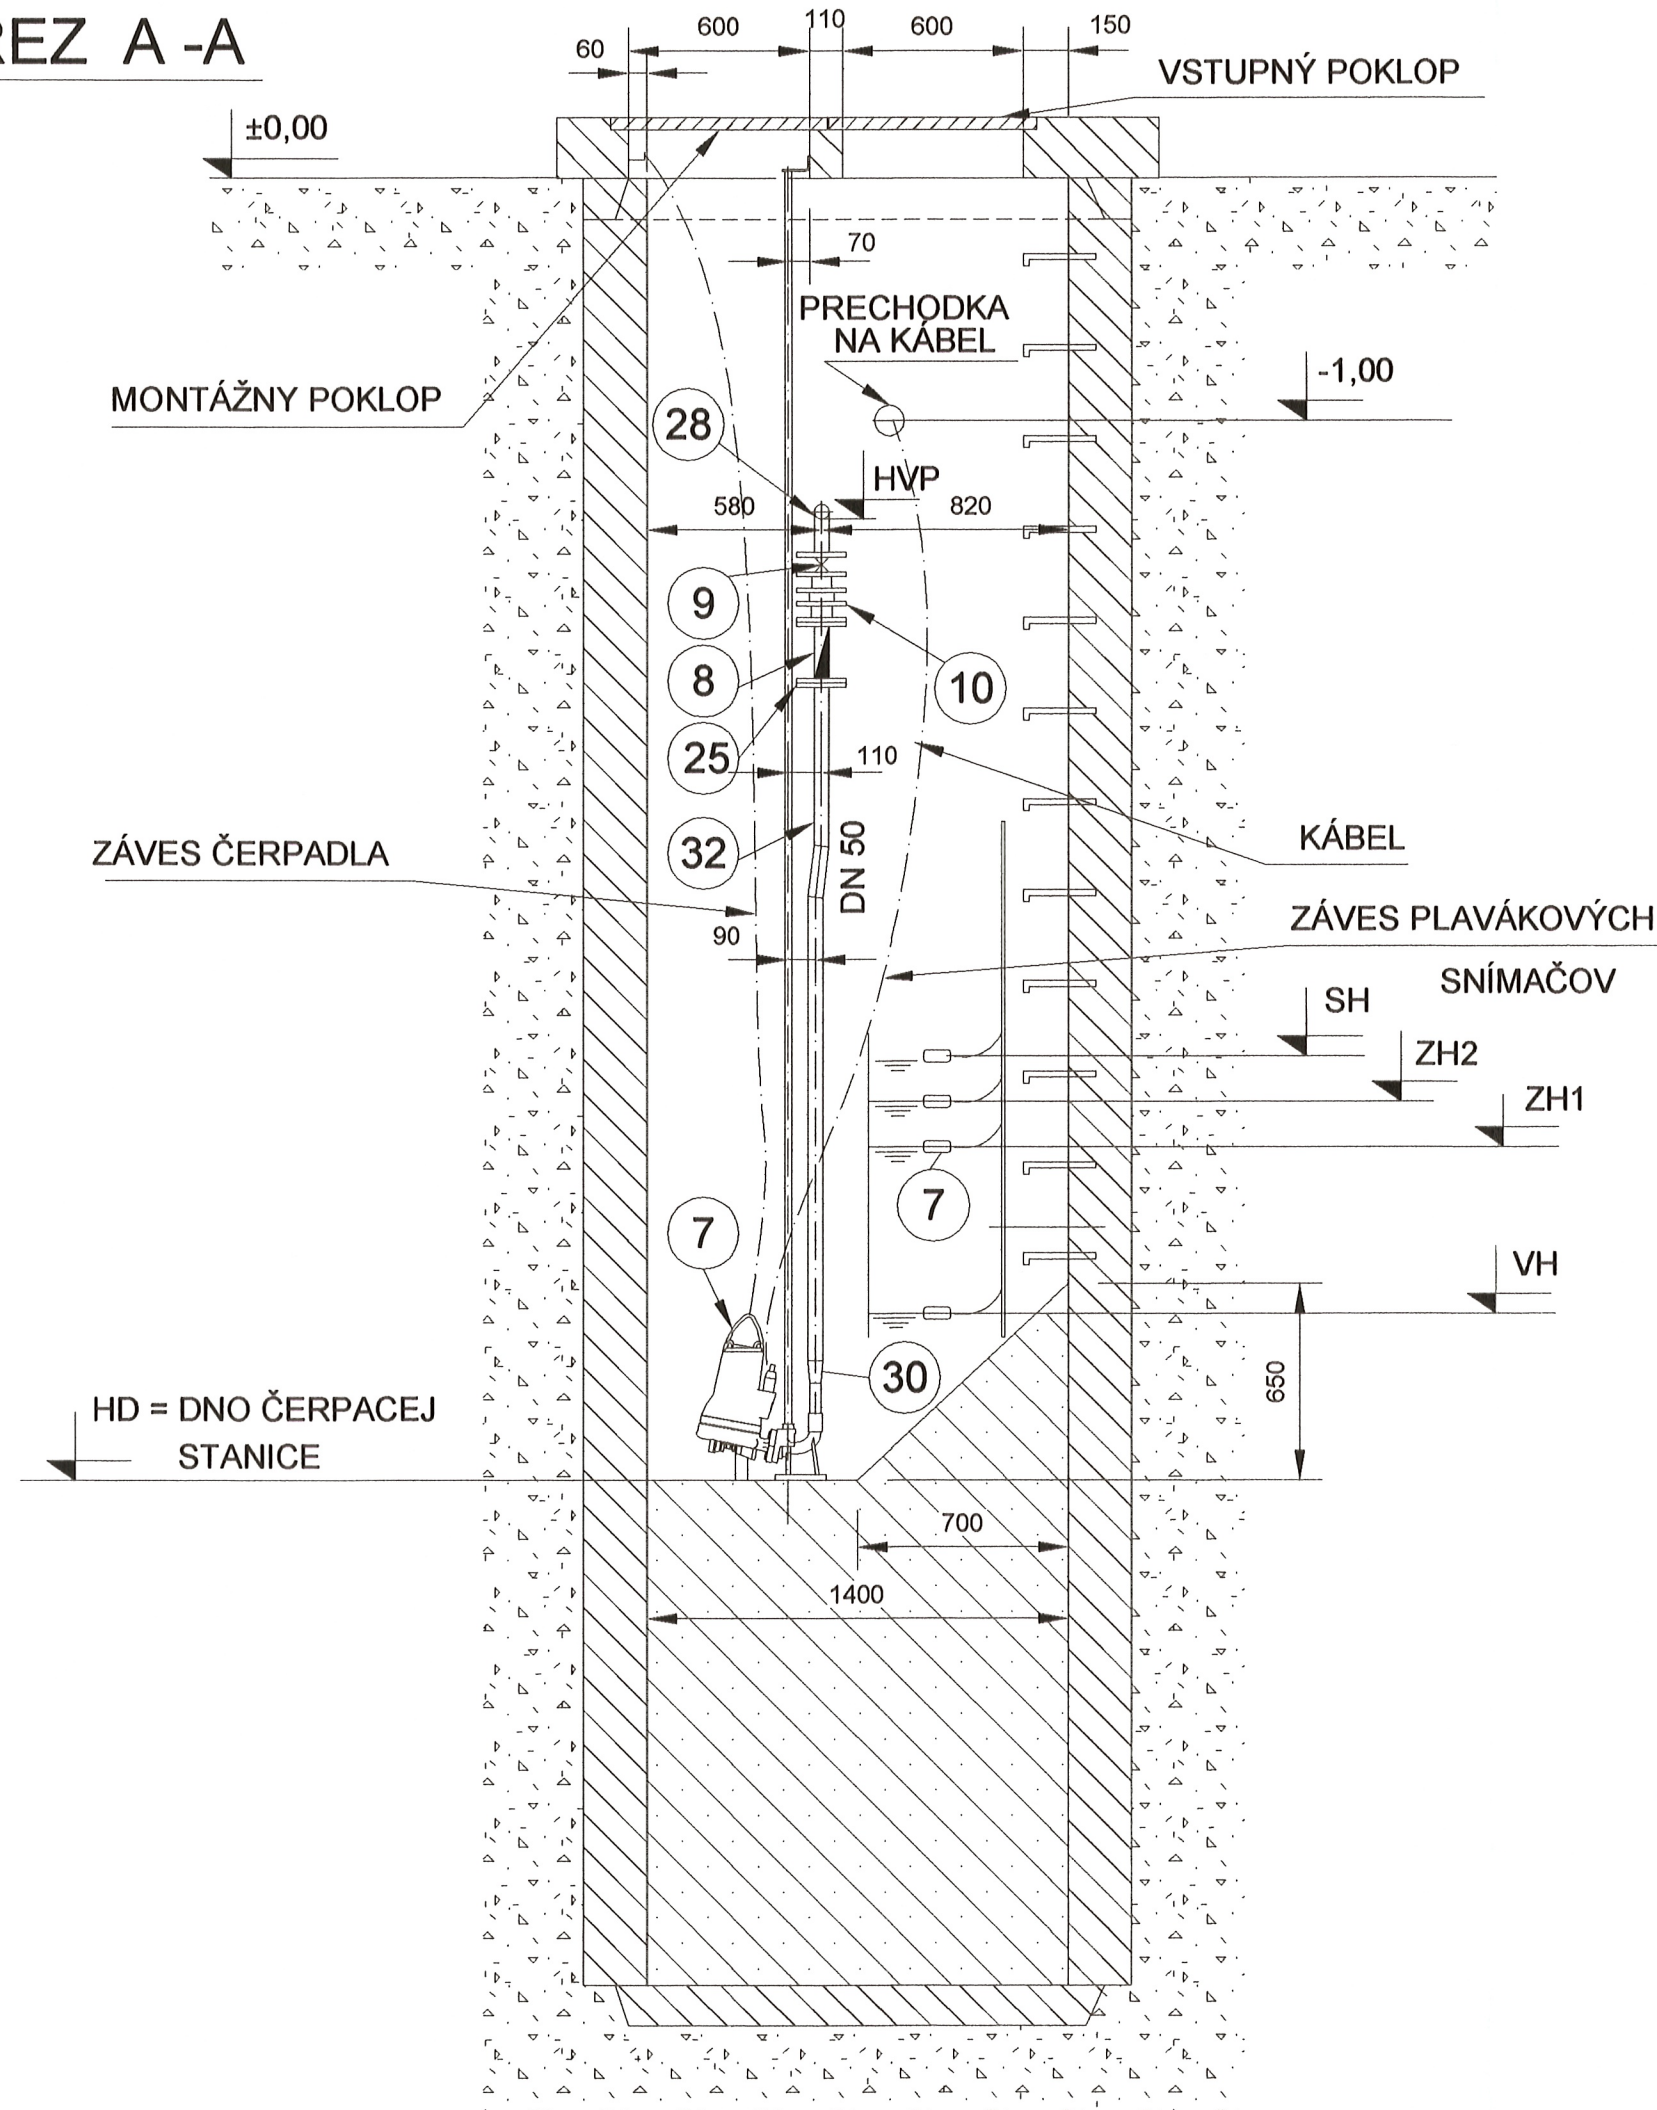

ČERPACIA STANICA	KÓTA UPRAVENÉHO TERÉNU ±0,000 = UT [m n.m.]	RELATÍVNE VÝŠKOVÉ KÓTY VZŤAHOVANÉ K UPRAVENÉMU TERÉNU [m]					
		HD	HVP	VH	ZH1	ZH2	SH
ČS 6	156,35	- 4,10	- 1,75	- 3,60	- 3,05	- 2,90	- 2.75

LEGENDA :

HD - KÓTA DNA ČERPACEJ STANICE

HVP - KÓTA DNA VÝTLAČNEHO POTRUBIA


VH - VYPÍŇACIA HLADINA

ZH1 - ZAPÍNACIA HLADINA 1. ČERPADLA

ZH2 - ZAPÍNACIA HLADINA 2. ČERPADLA

SH - SIGNALIZAČNÁ HLADINA


POPIS POLOŽIEK JE PODĽA ZOZNAMU STROJOV A ZARIADENÍ

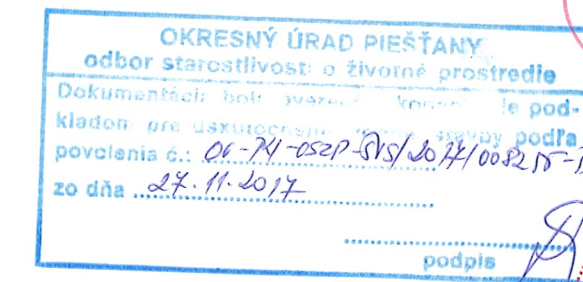

2

SÚRADNICOVÝ SYSTÉM: S-JTSK

VÝŠKOVÝ SYSTÉM: BPV

VYPRACOVANÉ: Ing. Zbortek		KONATEL: SPOLOČNOSTI: Ing. Váry			
ZODPOVEDNÝ PROJEKTANT: Ing. Zbortek		HIP: Ing. Zbortek			
OBEC: Dubovany				FORMÁT: 3A4	
OBJEDNÁVATEL: Obecný úrad Dubovany				DÁTUM: 09.2014	
AKCIA: BOROVCE, RAKOVICE, VESELÉ, DUBOVANY dobudovanie verejnej kanalizácie, Veselé - rekonštrukcia a dostavba obecnej ČOV F.1 Strojnotecnologická časť				STUPEŇ: DSP-RP	
				Č. ZÁKAZKY: 14 014	
				Č. PROJEKTU: 1781	
PRÍLOHA: PS 04.1 ČS DUBOVANY				MIERKA: 1 : 25	
ČERPACIE STANICE ČS 6- PôDORYS A REZ				Č. PRÍLOHY: F.1.4-5	
Táto technická dokumentácia je duševným majetkom zhotoviteľa v zmysle obchodného zákonníka a jej rozmnožovanie alebo postúpenie tretím osobám je možné len so súhlasom zhotoviteľa					