




# PÔDORYS

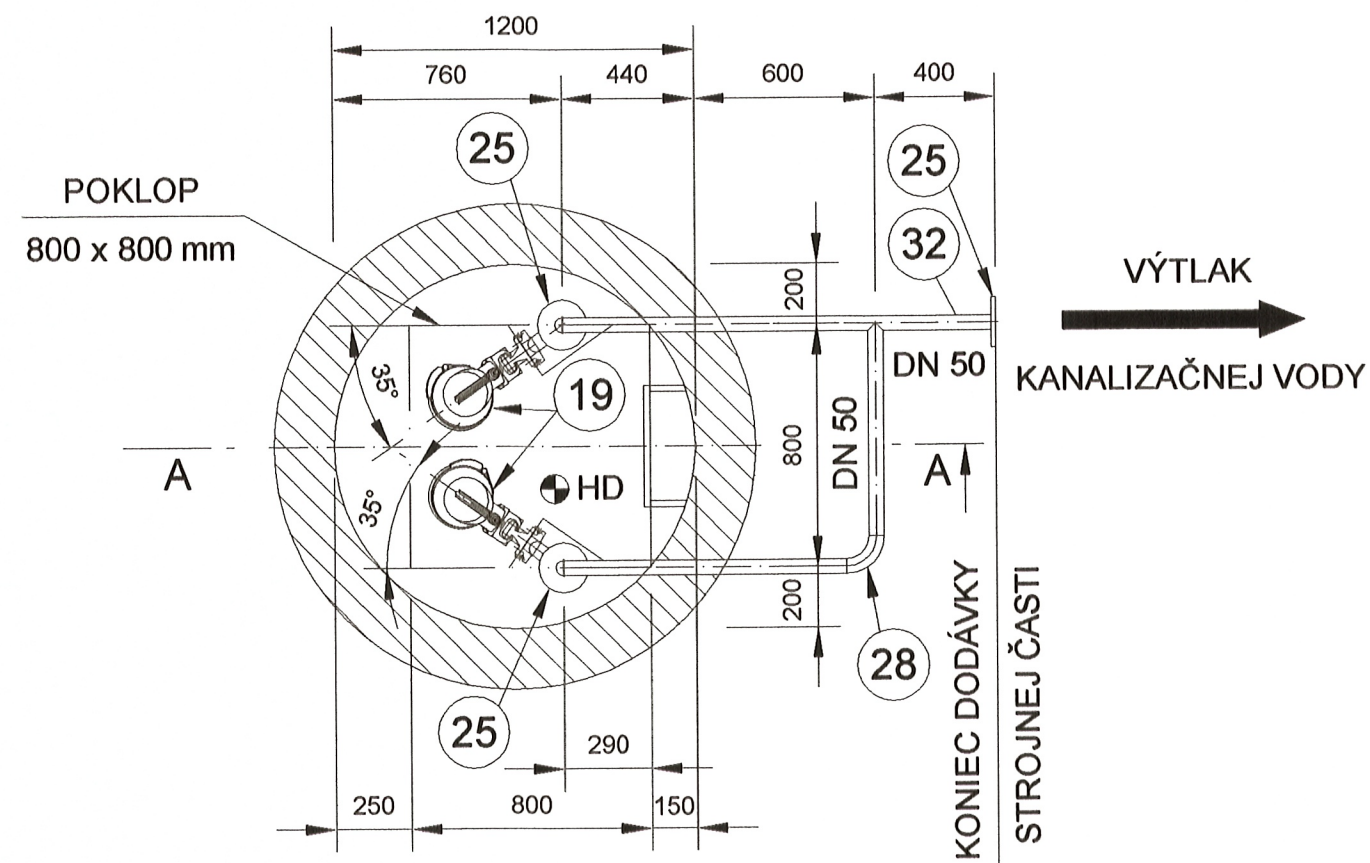

REZ A-A

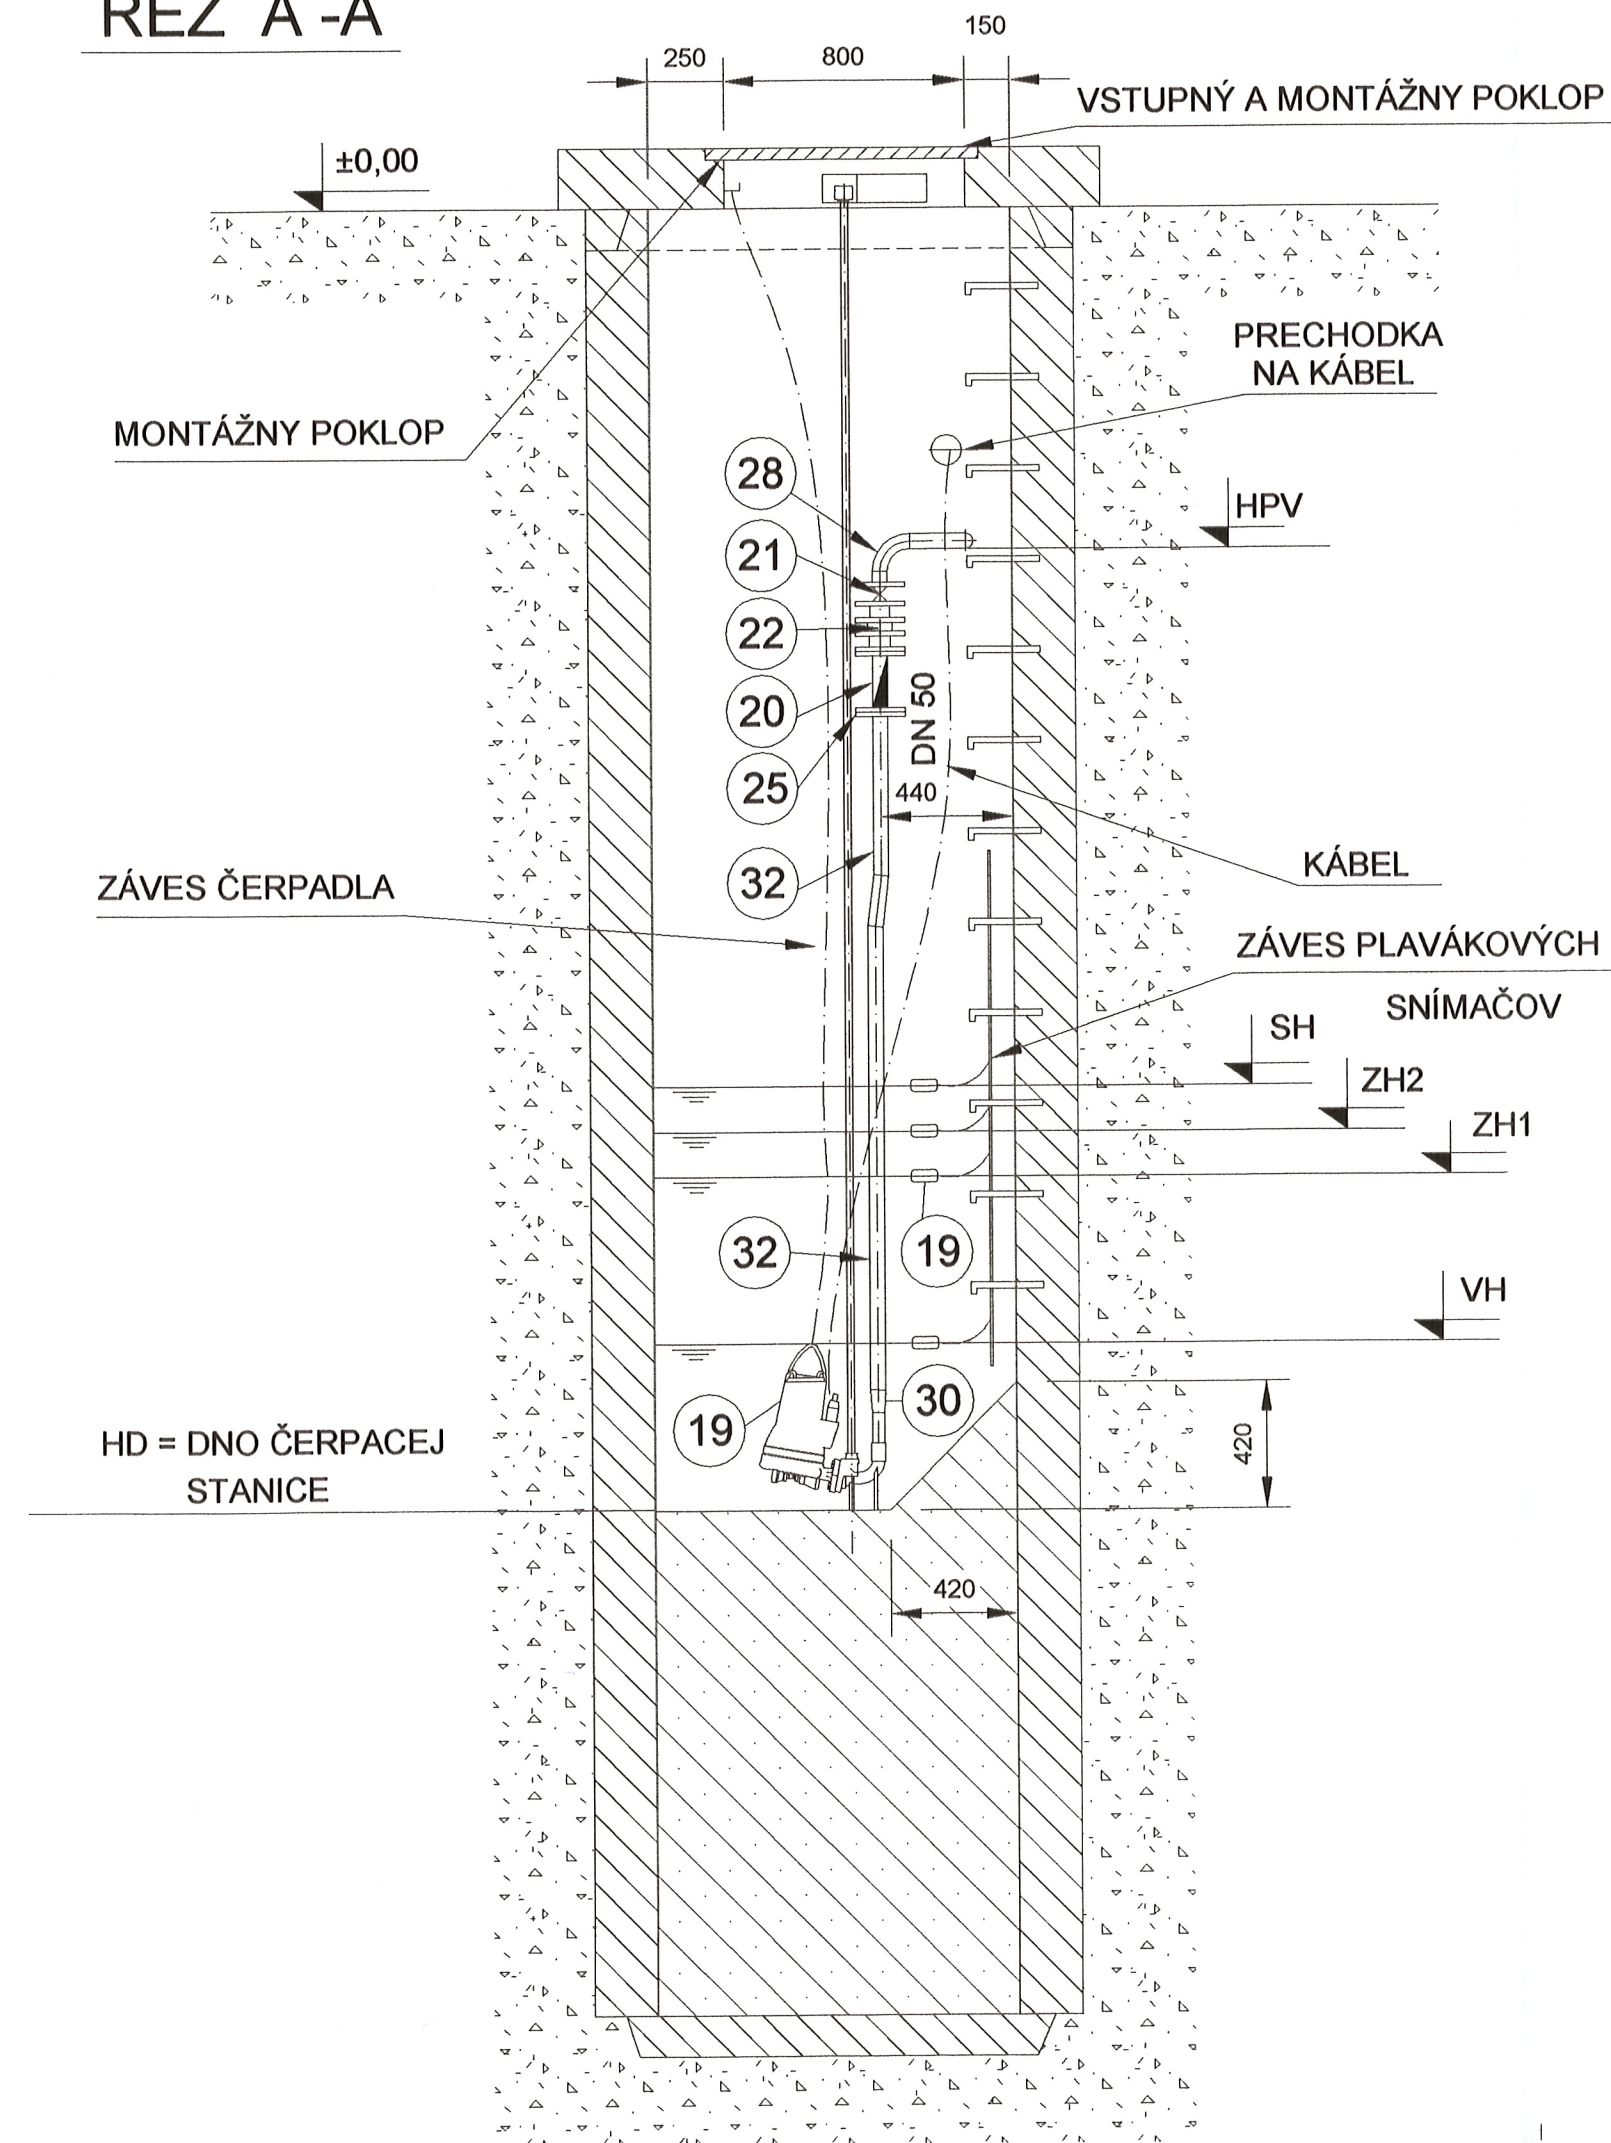

SÚRADNICOVÝ SYSTÉM: S-JTSK  
VÝŠKOVÝ SYSTÉM: BPV

VYPRACOVÁL: Ing. Zbortek		KONATEL: SPOLOČNOSTI: Ing. Váry			
ZODPOVEDNÝ PROJEKTANT: Ing. Zbortek		HIP: Ing. Zbortek			
OBEC: Dubovany				FORMÁT: 3A4	
OBJEDNÁVATEL: Obecný úrad Dubovany				DÁTUM: 09.2014	
AKCIA: <b>BOROVCE, RAKOVICE, VESELÉ, DUBOVANY</b> dobudovanie verejnej kanalizácie, Veselé - rekonštrukcia a dostavba obecnej ČOV F.1 Strojnotecnologická časť				STUPEŇ: DSP-RP	
				Č. ZÁKAZKY: 14 014	
				Č. PROJEKTU: 1781	
PRÍLOHA: PS 04.1 ČS DUBOVANY				MIERKA: 1 : 25	
ČERPACIE STANICE TČS 159- TČS 164- PôDORYS A REZ				Č. PRÍLOHY: F.1.4-6	
TÁTO TECHNICKÁ DOKUMENTÁCIA JE DUŠEVNÝM MAJETKOM ZHOTOVITEĽA V ZMYSLI OBCHODNÉHO ZÁKONNÍKA A JEJ ROZMNOŽOVANIE ALEBO POSTÚPENIE TRETIŤM OSOBÁM JE MOŽNÉ LEN SO SÚHLASOM ZHOTOVITEĽA					

TÁTO TECHNICKÁ DOKUMENTÁCIA JE DUŠEVNÝM MAJETKOM ZHOTOVITEĽA V ZMYSLE OBCHODNÉHO ZÁKONNÍKA  
A JEJ ROZMNOŽOVANIE ALEBO POSTÚPENIE TRETÍM OSOBÁM JE MOŽNÉ LEN SO SÚHLASOM ZHOTOVITEĽA