


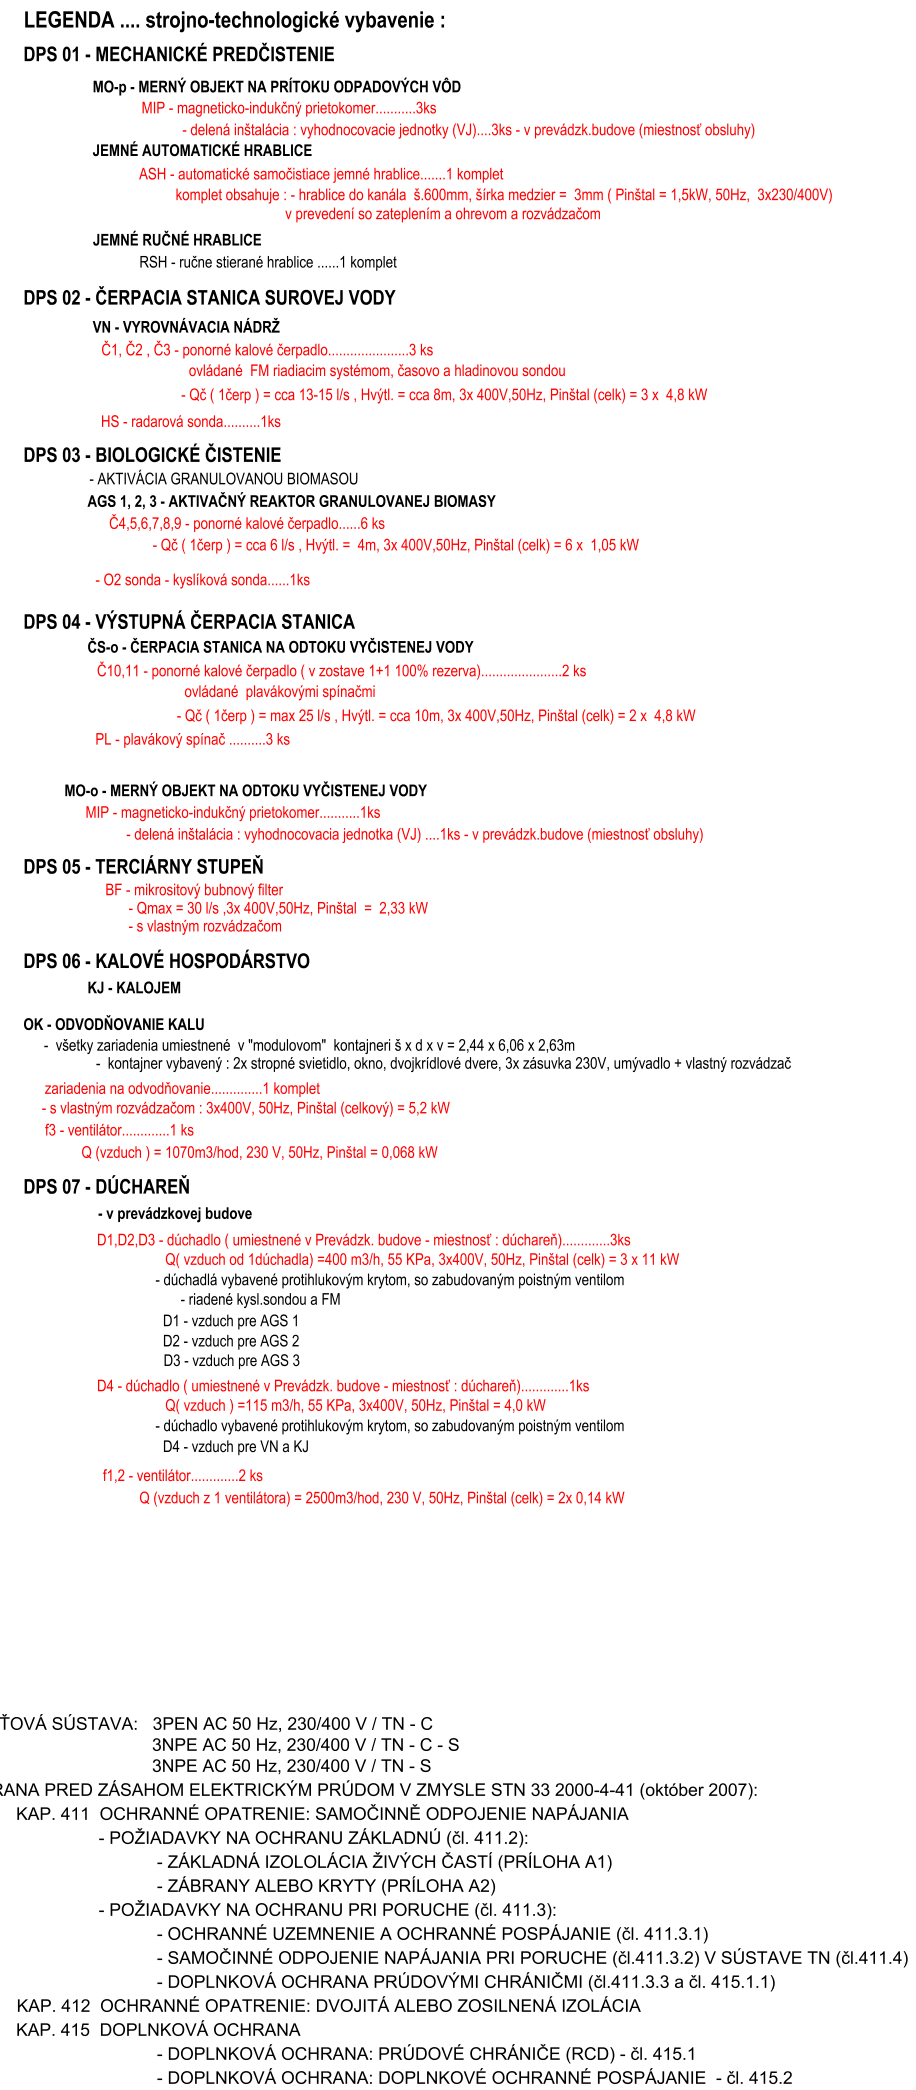

2

Dušan Hudák

STAVBA: Borovce, Rakovice, Veselé, Dubovany - Dobudovanie verejnej kanalizácie, Veselé - rekonštrukcia a dostavba obecnej ČOV F. Elektrotechnologická časť - F.2.5 Veselé			GENERÁLNY PROJEKTANT ASIO-SK, s.r.o. ul. 1.mája 1201 014 01 Bytča	
OBJEKT: ČOV Veselé			PROJEKTANT Ing. Dušan Hudák Autorizovaný stavebný inžinier 1695*A*2-3 1695*A*5-3 Elektrotechnik špecialista 096/3/2007 - EŽ - E - E2 - A aktualizované 27.1.2012	
PRÍLOHA: PS 05.2 Elektrotechnologická časť - Situácia			PROFESIA Elektro	
INVESTOR: Obec Veselé			DÁTUM 09/2017	EL
KRAJ: Trnavský	OKRES: Piešťany	K.Ú.: Veselé	STUPEŇ DSP	
HLAVNÝ INŽINIER PROJEKTU Dr.ING. KAROL KRATOCHVÍL		ZODPOVEDNÝ PROJEKTANT Ing. Dušan Hudák		MIERKA 7A4
VYPRACOVAL: Hôrecký Ondrej		Kontroloval: Dr.ING. KAROL KRATOCHVÍL		ČÍSLO PRÍLOHY F.2.5-5
				SADA ČÍSLO



STAVBA: Borovce, Rakovice, Veselé, Dubovany - Dobudovanie verejnej kanalizácie, Veselé - rekonštrukcia a dostavba obecnej ČOV F. Elektrotechnologická časť - F.2 PS 05.2 Veselé			GENERALNÝ PROJEKTANT ASIO-SK, s.r.o. ul. 1.mája 1201 014 01 Bytča	
OBJEKT: ČOV Veselé			PROJEKTANT Ing. Dušan Hudák Autorizovaný stavebný inžinier 1605/A-2-3 1605/A-3-3 Elektrotechnický špecialista 0963/2007 - E2 - E - E2 - A aktualizované 27.1.2012	
PRÍLOHA: Elektrotechnologická časť - Situácia				
INVESTOR: Obec Veselé			PROFESIA	Elektro
KRAJ: Trnavský			DÁTUM	06/2021
OKRES: Piešťany			STUPEŇ	DSP
K.Ú.: Veselé			MIERKA	
HLAVNÝ INŽINIER PROJEKTU Dr.ING. KAROL KRATOCHVÍL			FORMAT	1x A2
ZODPOVEDNÝ PROJEKTANT Ing. Dušan Hudák			CÍSLO PRÍLOHY F.2.5-5	SADA ČÍSLO
VYPRACOVAL: Hôrecký Ondrej				
KONTROLOVAL: Dr.ING. KAROL KRATOCHVÍL				