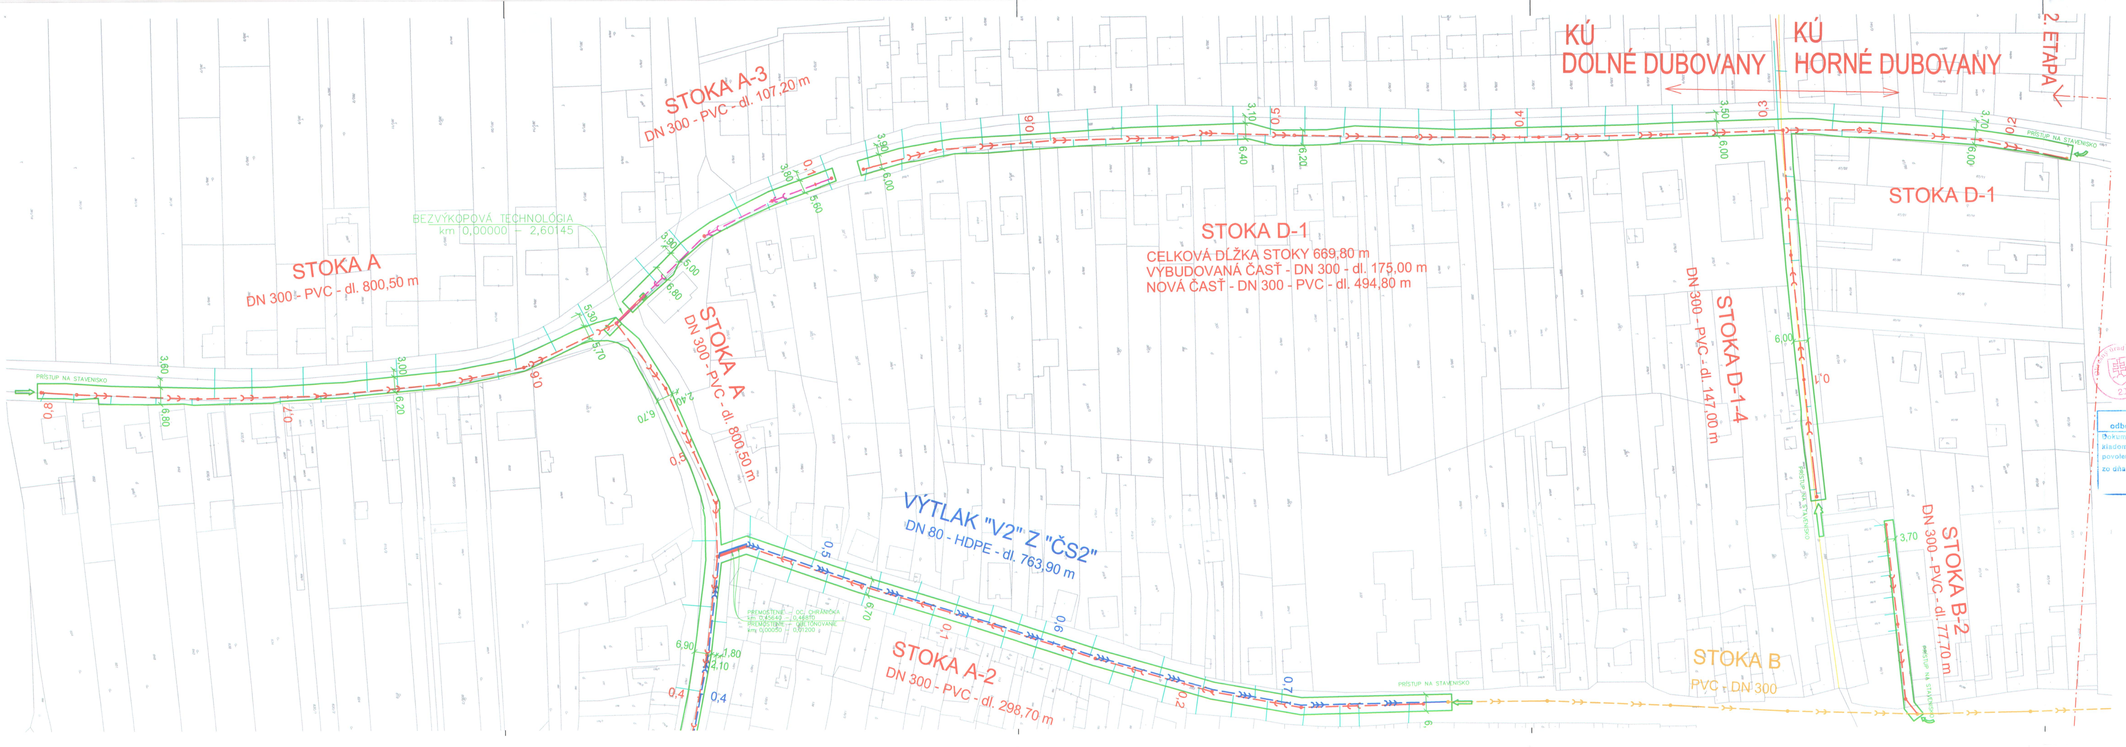

LEGENDA STAVEBNÝCH OBJEKTOV

SO 12 KANALIZÁCIA DUBOVANY
SO 13 KANALIZAČNÉ ODBOČENIA
SO 14 PRÍPOJKY NN K ČERPACÍM STANICIAM

LEGENDA ČIAR

- NOVÁ GRAVITAČNÁ SPLAŠKOVÁ KANALIZÁCIA
- EXISTUJÚCA GRAVITAČNÁ SPLAŠKOVÁ KANALIZÁCIA
- NOVÁ SPLAŠKOVÁ KANALIZÁCIA - VÝTLAČNÝ RÁD
- NOVÁ TLAKOVÁ SPLAŠKOVÁ KANALIZÁCIA
- NOVÉ KANALIZAČNÉ PRÍPOJKY GRAV. KANALIZÁCIE
- NOVÉ KANALIZAČNÉ PRÍPOJKY TLAK. KANALIZÁCIE
- KATASTRÁLNA MAPA
- HRANICA KATASTRU
- MANIPULAČNÝ PÁS
- TRVALÝ ZÁBER

LEGENDA OBJEKTOV

- ČERPACIA STANICA
- DOMOVÁ ČS NA TLAKOVEJ KANALIZÁCII

LEGENDA FAREBNÉHO ZNAČENIA

- ZARIADENIE STAVENISKA
- ZARIADENIE STAVENISKA

OKRESNÝ ÚRAD PIEŠŤANY
odbor starostlivosti o životné prostredie
Dokumentácia bolo overená v konaní a je podkladom pre uskutočnenie stavby stavby podľa povolenia č.: OU-PN-OSZP-5751/2014/008215-PZ
zo dňa 24.11.2017
podpis

Ing. Dušan ZBORTEK
ustanovený stavebný úsledok
2595 • A-C-2
Inžinierske stavby

SÚRADNICOVÝ SYSTÉM : S–JTSK
VÝŠKOVÝ SYSTÉM : BPV

VYPRACOVAL: Bc. Kaczor	KONATEĽ SPOLOČNOSTI: Ing. Váry	INP INPROKON	
ZODPOVEDNÝ PROJEKTANT: Ing. Zbortek	HIP: Ing. Zbortek		
OBEC: Dubovany		FORMÁT:	6xA4
OBJEDNÁVATEĽ: Obecný úrad Veselé		DÁTUM:	09.2014
AKCIA: BOROVCE, RAKOVICE, VESELÉ, DUBOVANY dobudovanie verejnej kanalizácie, Veselé - rekonštrukcia a dostavba obecnej ČOV G. Projekt organizácie výstavby		STUPEŇ:	DSP-RP
		Č. ZÁKAZKY:	14 014
		Č. PROJEKTU:	1781
PRÍLOHA: G.4 DUBOVANY SITUÁCIA POV č.1 - STOKA "A","A-2","A-3","D-1","D-1-4","B-2","V2"		MIERKA: 1:1000	Č. PRÍLOHY: G.4.2-1

TÁTO TECHNICKÁ DOKUMENTÁCIA JE DUŠEVNÝM MAJETKOM ZHOTOVITEĽA V ZMYSLE OBCHODNÉHO ZÁKONNÍKA A JEJ ROZMNOŽOVANIE ALEBO POSTÚPENIE TRETÍM OSOBÁM JE MOŽNÉ LEN SO SÚHLASOM ZHOTOVITEĽA