


INVESTOR : Obecný úrad Veselé
DODÁVATEL : určený konkurzom
STAVBYVEDÚCI: tel.č.:
TERMÍN :

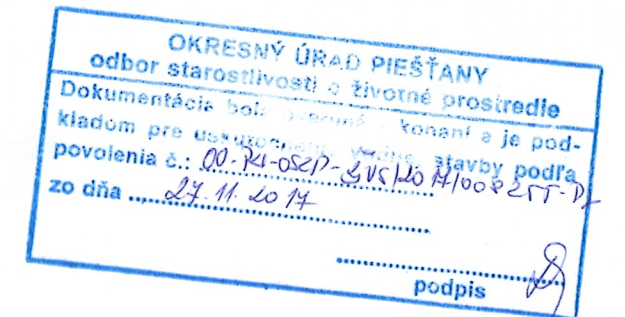

LEGENDA:

- VÝKOP POZDĹŽ VOZOVKY - ČIASTOČNÉ OBMEDZENIE

A19 - NAVRHOVANÁ DOPRAVNÁ ZNAČKA

POZNÁMKA:

- ZÁBRANY ZA ZNÍŽENEJ VIDITELNOSTI OSVETLIŤ
- PRENOSNÉ DOPRAVNÉ ZNAČKY BUDÚ VYHOTOVENÉ NA
- ŽLTOM PODKLADE S REFEXNOU ÚPRAVOU
- ZOSTAVA ZNAČIEK SA BUDE POSÚVAŤ PODĽA PRACOVNÉHO ZÁBERU



ING. PETER PLUNÁR - PPP Černyševského ul. č. 26, 851 01 Bratislava IČO: 174 133 03 IČ DPH: SK1020203811		☎ 02/623 15 989 ☎ 02/623 15 989 ☎ 0905/81 59 89 ✉ ppp.plunar@projekcia.sk
NÁZOV STAVBY BOROVCE, RAKOVICE, VESELÉ, DUBOVANY dobudovanie verejnej kanalizácie Veselé - rekonštrukcia a dostavba obecnej ČOV H.1 BOROVCE PROJEKT ORGANIZÁCIE DOPRAVY POČAS REALIZÁCIE		DÁTUM Október 2014
PRÍLOHA Situácia - vzorové riešenie - rozkopávka pozdĺž komunikácie		FORMÁT 3 A4 MIERKA 1:500 ČÍSLO PRÍLOHY 3

