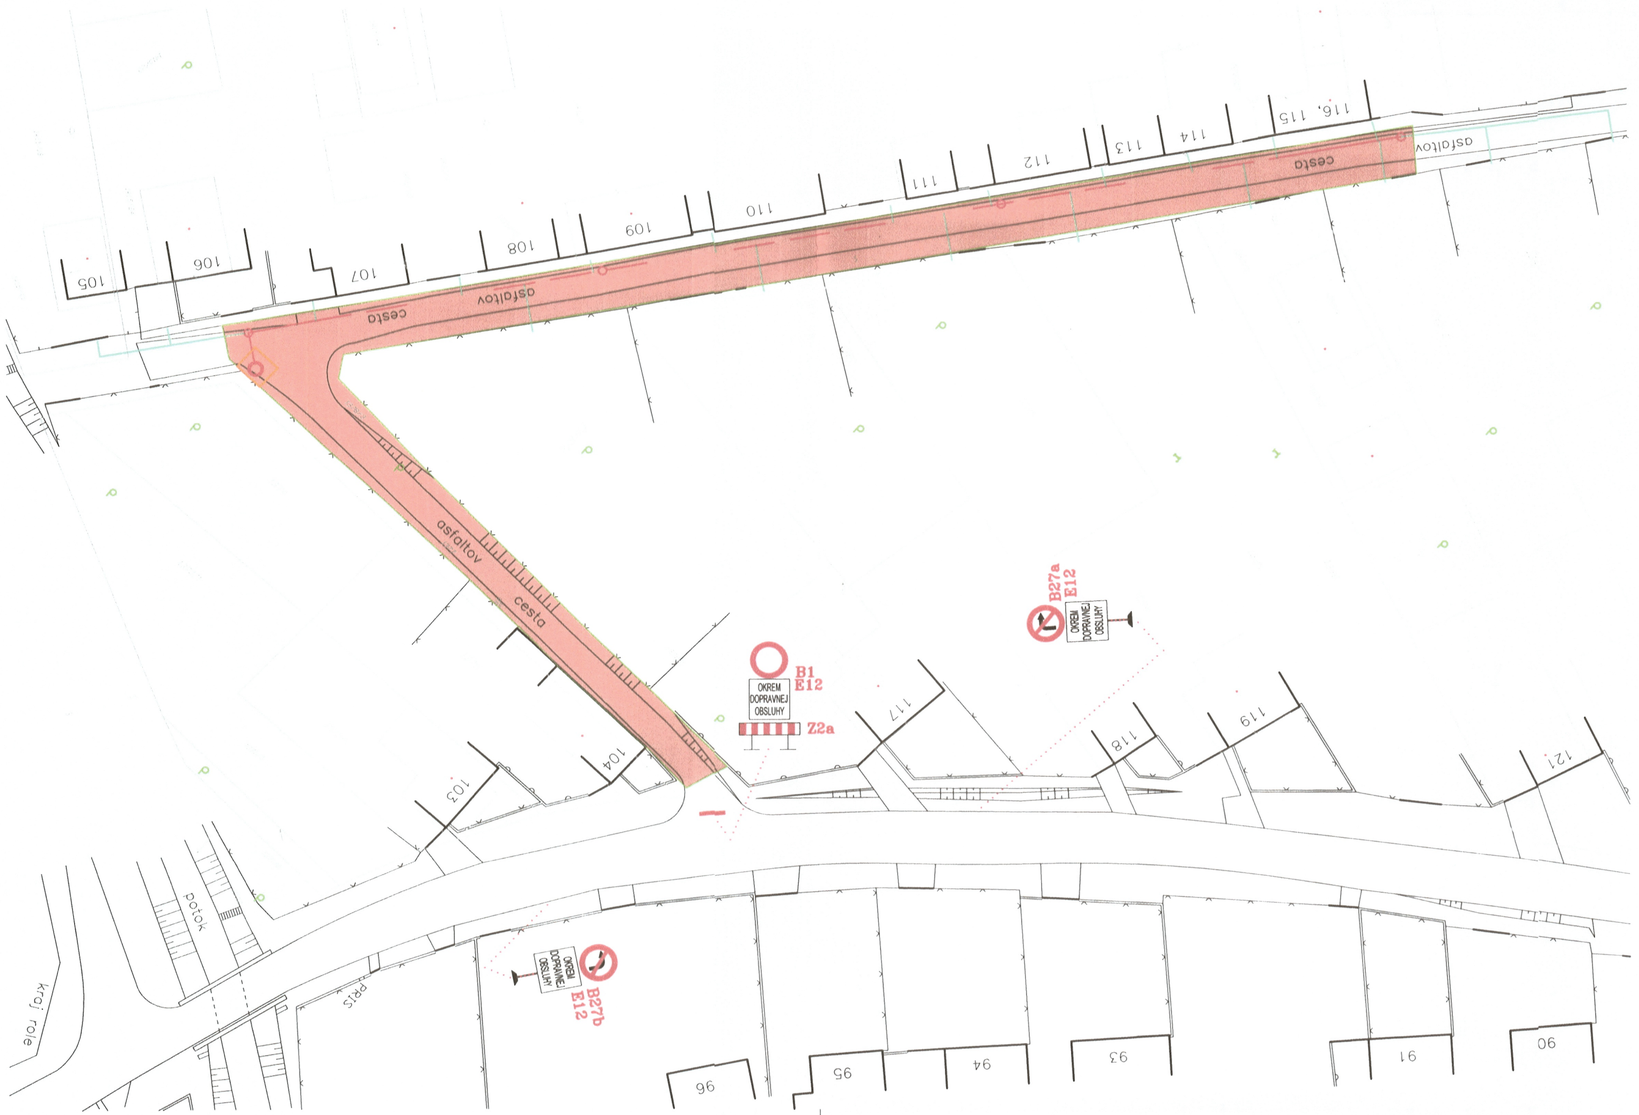

INVESTOR : Obecný úrad Veselé

DODÁVATEL : určený konkurzom

STAVBYVEDÚCI : tel.č.:

TERMÍN :

Okresný úrad Piešťany

OKRESNÝ ÚRAD PIEŠŤANY
odbor starostlivosti o životné prostredie
Dokumentácia bolí [illegible] konaní, je podkladom pre uskutočnenie [illegible] stavby podľa povolenia č.: 00-174-0521-SUS/2017/00 8522-DZ
zo dňa 24.11.2014
podpis

LEGENDA:

- VÝKOP VO VOZOVKE - ÚPLNÁ UZÁVIERKA

B1 - NAVRHOVANÁ DOPRAVNÁ ZNAČKA

Ing. Peter PLUNÁR
Konštrukcie inžinierskych stavieb
58t0 * 12

POZNÁMKA:

- ZÁBRANY ZA ZNÍŽENEJ VIDITEĽNOSTI OSVETLIŤ
- PRENOSNÉ DOPRAVNÉ ZNAČKY BUDÚ VYHOTOVENÉ NA
- ŽLTOM PODKLADE S REFEXNOU ÚPRAVOU

2

ING. PETER PLUNÁR - PPP
Černyševského ul. č. 26, 851 01 Bratislava
IČO: 174 133 03 IČ DPH: SK1020203811
02/623 15 989
02/623 15 989
0905/81 59 89
ppp.plunar@projekcia.sk

NÁZOV STAVBY
BOROVCE, RAKOVICE, VESELÉ, DUBOVANY
dobudovanie verejnej kanalizácie
Veselé - rekonštrukcia a dostavba obecnej ČOV
H.1 BOROVCE
PROJEKT ORGANIZÁCIE DOPRAVY POČAS REALIZÁCIE

PRÍLOHA Situácia - vzorové riešenie - rozkopávka v komunikácií úplná uzávierka

DÁTUM	Október 2014
FORMÁT	3 A4
MIERKA	1:500
ČÍSLO PRÍLOHY	5