



ETAPA Č. 1

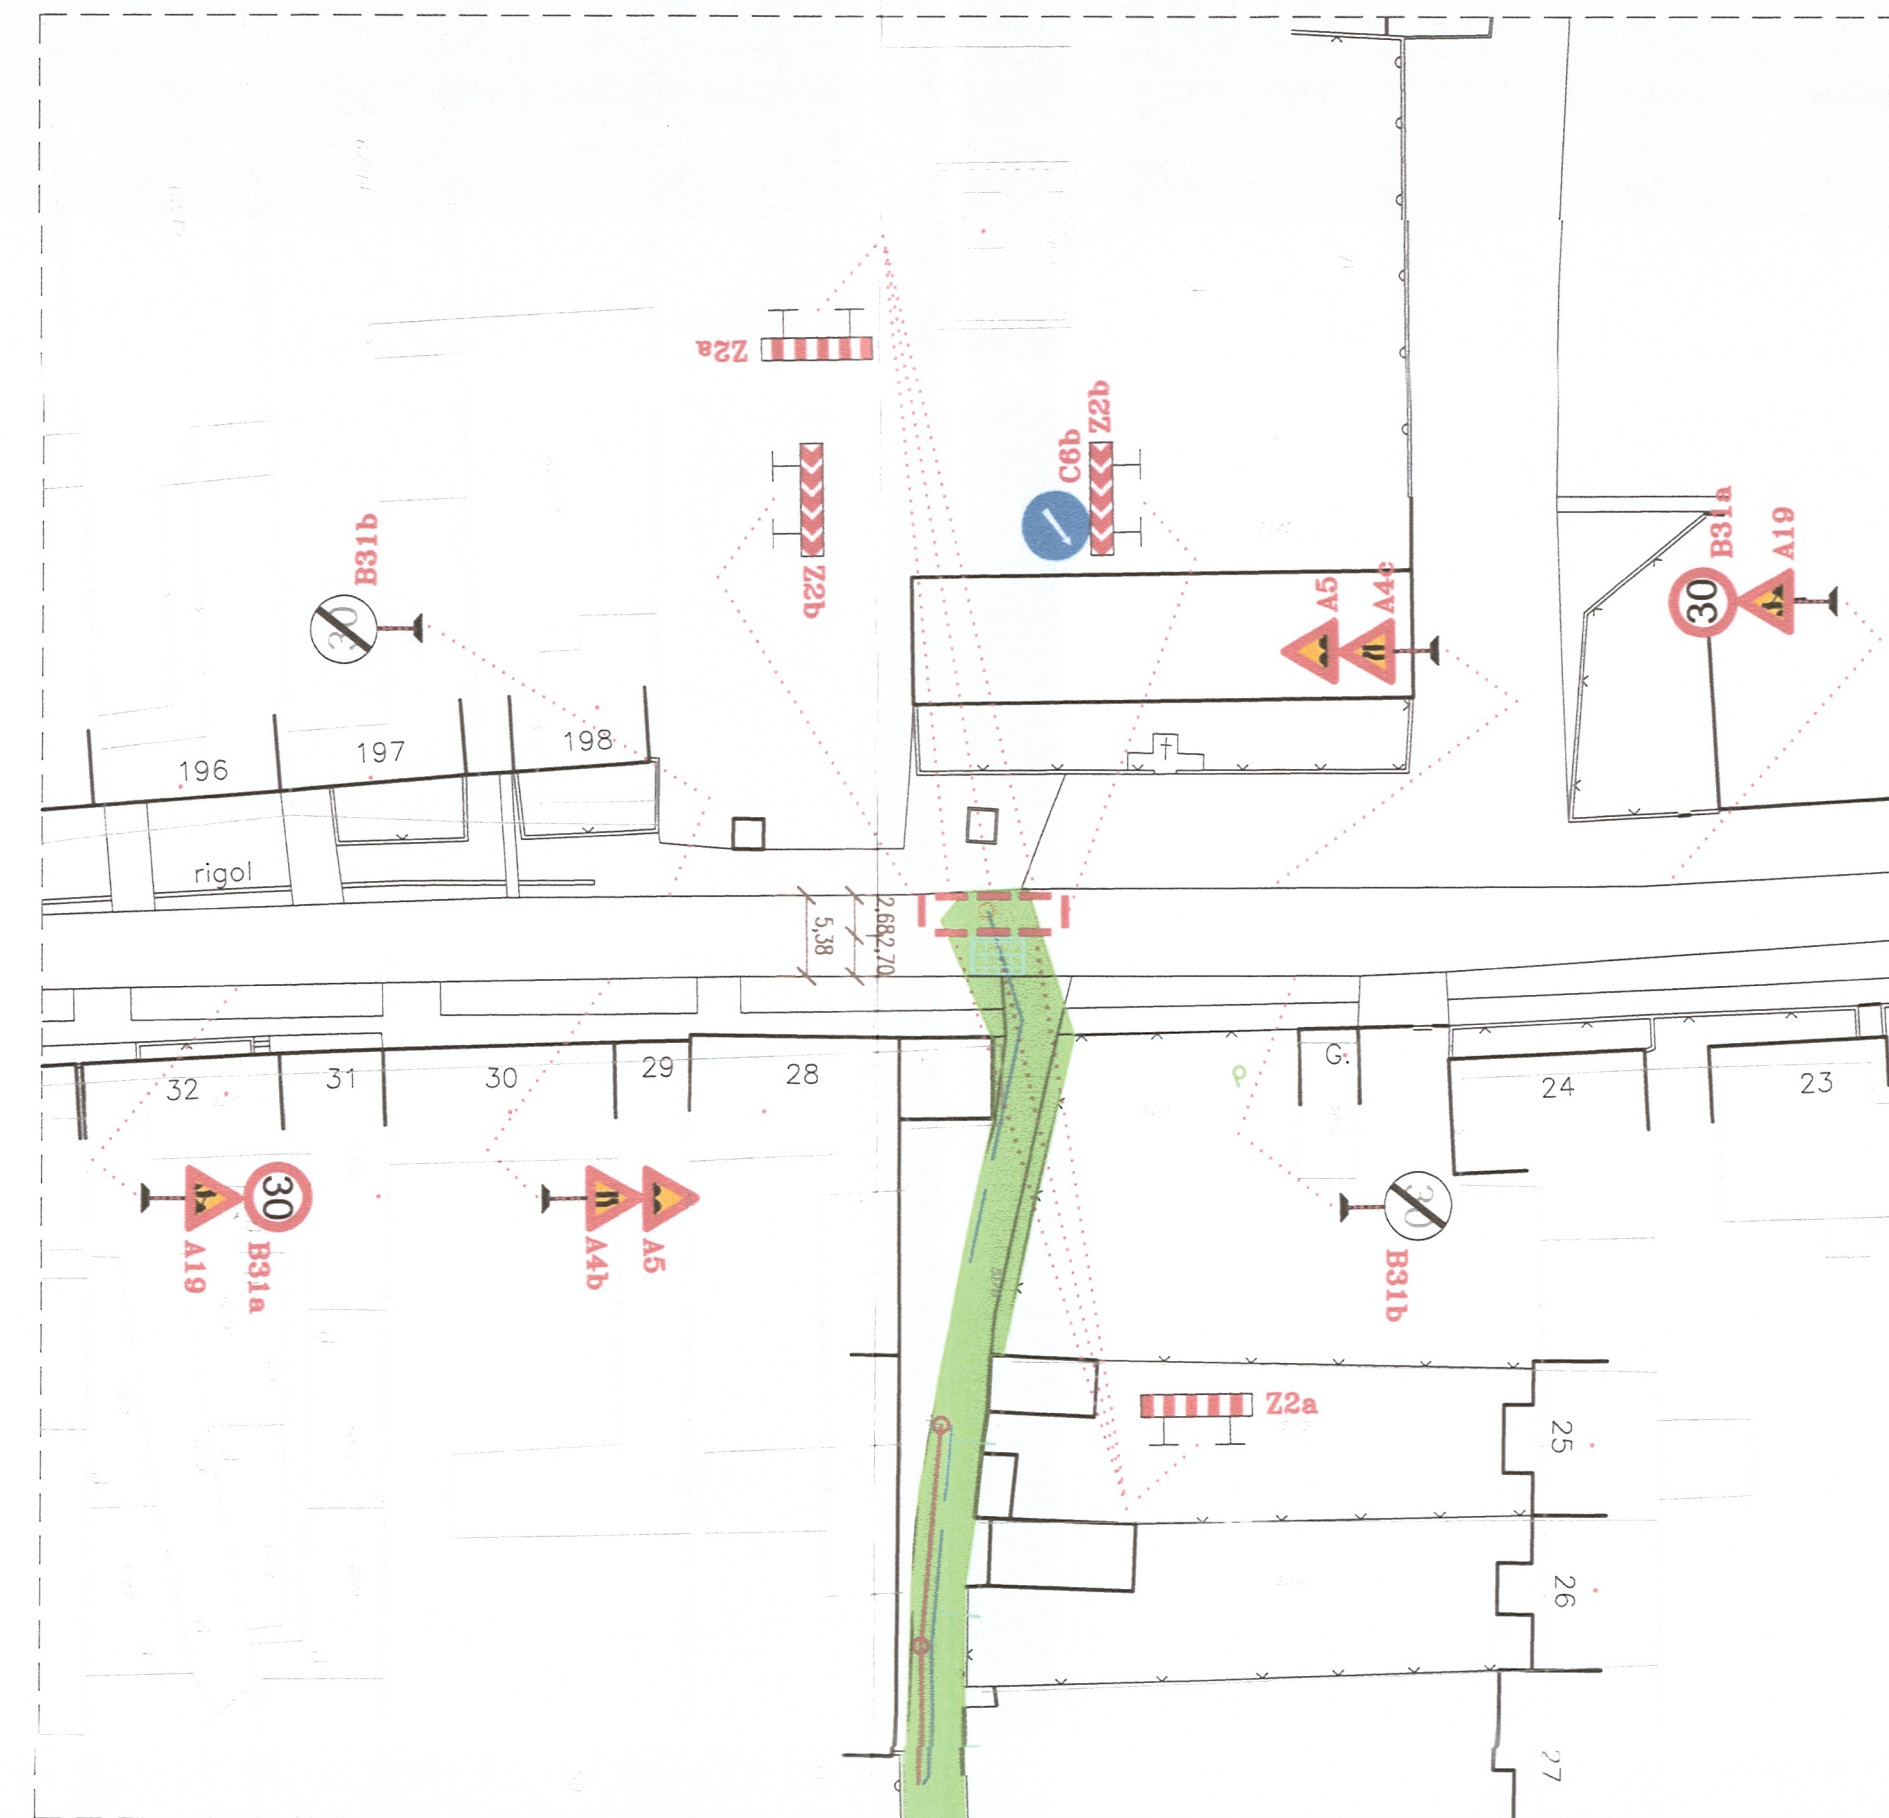

ETAPA Č. 2

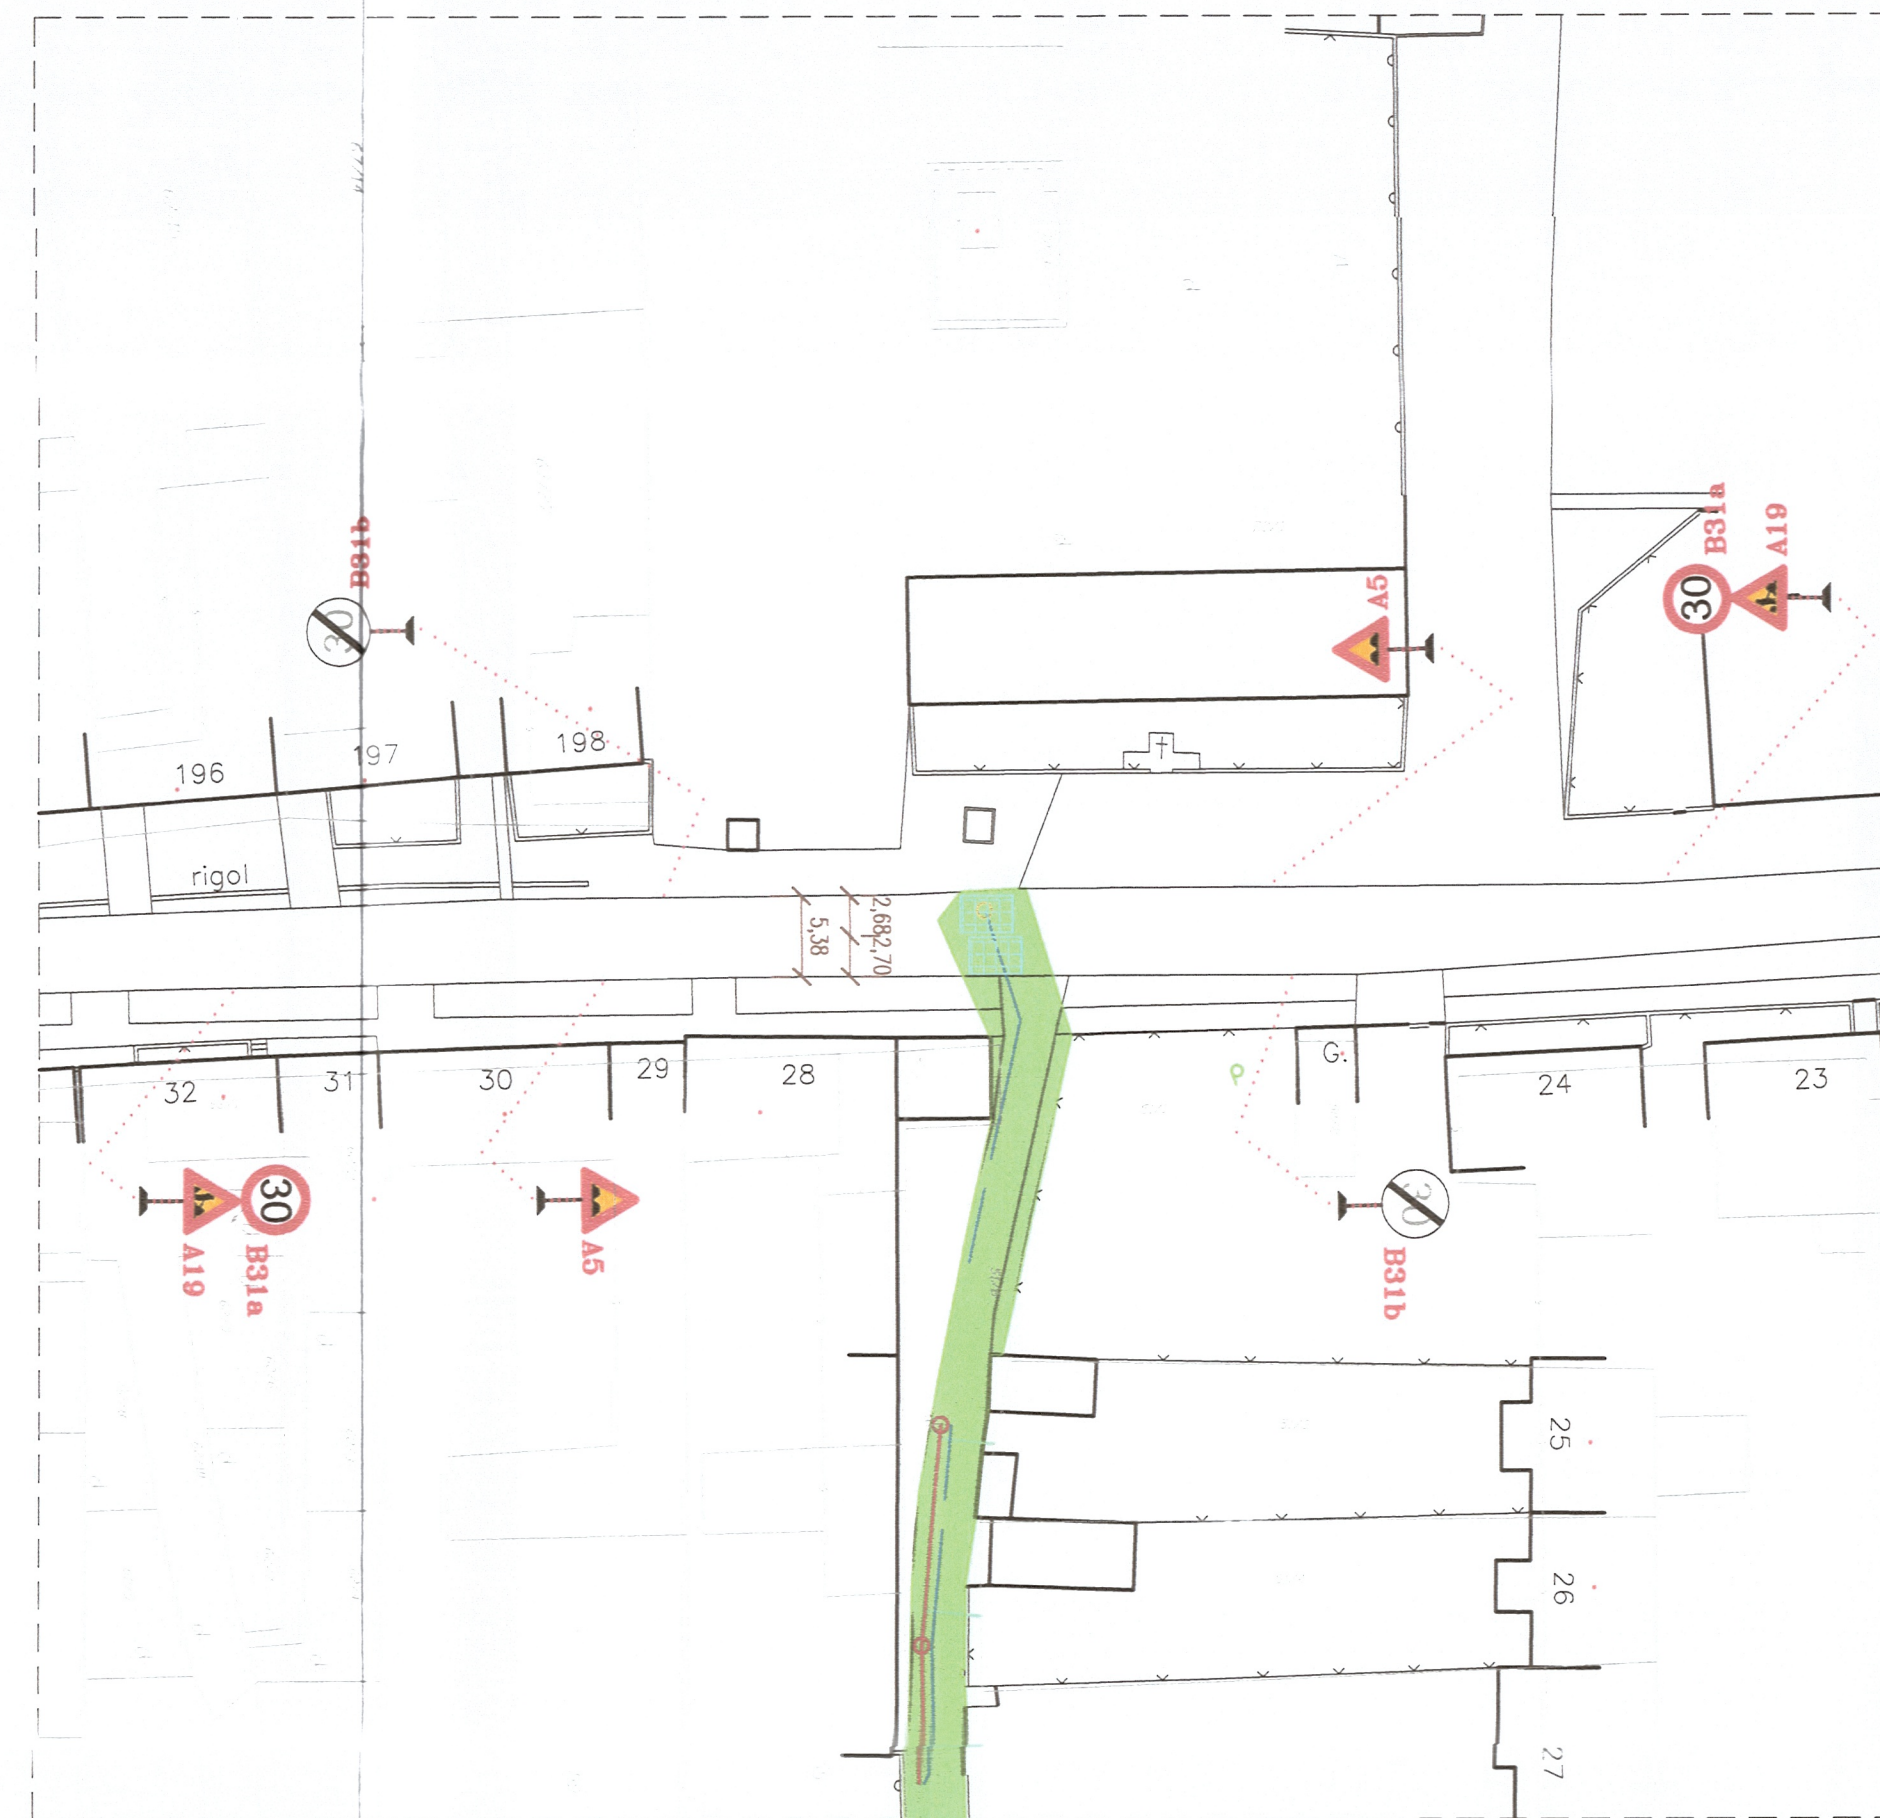

ETAPA Č. 3

LEGENDA:

- PRIEČNA ROZKOPÁVKA VOZOVKY
- NAVRHOVANÁ DOPRAVNÁ ZNAČKA
- OCELOVÝ PLECH hr. 2,50 cm

POZNÁMKA:

- ZÁBRANY ZA ZNÍŽENEJ VIDITEĽNOSTI OSVETLIŤ
- PRENOSNÉ DOPRAVNÉ ZNAČKY BUDÚ VYHOTOVENÉ NA
- ŽLTOM PODKLADE S REFLEXNOU ÚPRAVOU

ING. PETER PLUNÁR - PPP
Černyševského ul. č. 26, 851 01 Bratislava
IČO: 174 133 03 IČ DPH: SK1020203811

BOROVCE, RAKOVICE, VESELÉ, DUBOVANY
dobudovanie verejnej kanalizácie
Veselé - rekonštrukcia a dostavba obecnej ČOV
H. VESELÉ
PROJEKT ORGANIZÁCIE DOPRAVY POČAS REALIZÁCIE
Situácia - vzorové riešenie - priečna rozkopávka vozovky

02/623 15 989
02/623 15 989
0905/81 59 89
ppp.plunar@projekcia.sk

DÁTUM Október 2014
FORMÁT 5 A4
MIERKA 1:500
ČÍSLO PRÍLOHY 6



INVESTOR : Obecný úrad Veselé
DODÁVATEĽ : určený konkurzom
STAVBYVEDÚCI: tel.č.:
TERMÍN :

OKRESNÝ ÚRAD PIEŠŤANY
odbor starostlivosti o životné prostredie
Dokumentácia boli overená konaním je pod-
kladom pre vydanie povolenia č. 00-74-0527-2A/2014/000321-7
zo dňa 14.11.2014
podpis



2