



RAKOVICE

STOKA S

STOKA S1

PIEŠŤANY ➤


STOKA AA-6

STOKA AA-3

TLAKOVÁ KANALIZÁCIA TA-1

INVESTOR : Obecný úřad Veselé
DODÁVATEL : určený konkurzom
STAVBYVEDÚCI : tel.č.:
TERMÍN :

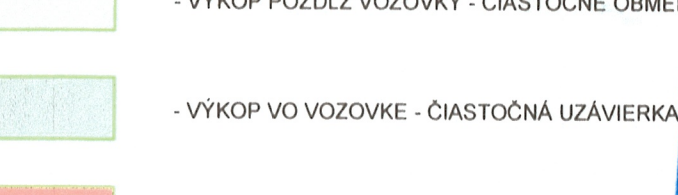

LEGENDA:

- 
- VÝKOP POZDĺŽ VOZOVKY - ČIASTOČNÉ OBMEDZENIE
 - VÝKOP VO VOZOVKE - ČIASTOČNÁ UŽÍVIERKA
 - VÝKOP VO VOZOVKE - ÚPLNÁ UŽÍVIERKA
 - VÝKOP MIMO VOZOVKY
 - RIADENÝ PRETLAK POD VOZOVKU

OKRESNÝ ÚRAD PESTANY
odbor starostlivosti a životného prostredia
Dokumentácia bola uzatvorená. Kopiami a je pod-
kladom pre uskutočnenie verejnej stavby podľa
povolenia č.: 00.74-052P-SK/0.71/006857-D
zo dňa 24.11.2014.
podpis

POZNÁMKA:

- ZÁBRANY ZA ZNÍŽENEJ VIDITEĽNOSTI OSVETLIŤ
- PRENOSNÉ DOPRAVNÉ ZNAČKY BUDÚ VYHOTOVENÉ NA
- ŽLTOM PODKLADE S REFEXNOU ÚPRAVOU

ING. PETER PLUNÁR - PPP Černyševského ul. č. 26, 851 01 Bratislava IČO: 174 133 03 IČ DPH: SK1020203811		☎ 02/623 15 989 ☎ 02/623 15 989 ✉ 0905/81 59 89 ppp.plunar@projekcia.sk	
NÁZOV STAVBY BOROVCE, RAKOVICE, VESELÉ, DOUBOVANY budovanie verejnej kanalizácie Veselé - rekonštrukcia a dostava obecnej ČOV M.I. BOROVCE PROJEKT ORGANIZÁCIE DOBRÝNY PODAS REALIZÁCIE		DÁTUM Október 2014 FORMÁT A 4 MIERKA 1:1000 ČÍSLO PRÍLOHY	
PRÍLOHA Prehľadná situácia č. 2		2	