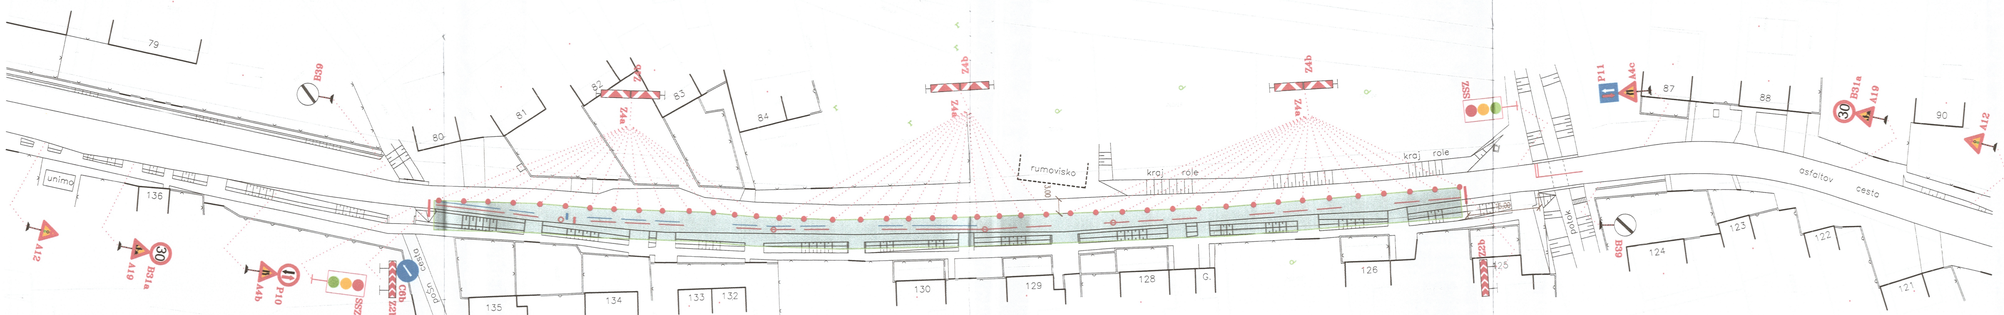

INVESTOR : Obecný úrad Veselé

DODÁVATEL : určený konkurzom

STAVBYVEDÚCI : tel.č.:

TERMÍN :

Obecný úrad Veselé 23

OKRESNÝ ÚRAD PIEŠŤANY
odbor starostlivosti o životné prostredie
Dokumentácia bola overená v konaní a je podkladom pre ...
povolenia č. OU-PN-O-2017-2120 zo dňa 28.02.2017
zo dňa 28. 11. 2017
podpis

LEGENDA:

- VÝKOP VO VOZOVKE - ČIASTOČNÁ UZÁVIERKA

A19 - NAVRHOVANÁ DOPRAVNÁ ZNAČKA

POZNÁMKA:

- ZÁBRANY ZA ZNÍŽENEJ VIDITEĽNOSTI OSVETLIŤ
- PRENOSNÉ DOPRAVNÉ ZNAČKY BUDÚ VYHOTOVENÉ NA
- ŽLTOM PODKLADE S REFEXNOU ÚPRAVOU

Ing. Peter PLUNÁR autorizovaný stavebný inžinier č. 3800 * 12 Slovenská komora stavebných inžinierov

2

ING. PETER PLUNÁR - PPP
Černyševského ul. č. 26, 851 01 Bratislava
IČO: 174 133 03 IČ DPH: SK1020203811
02/623 15 989
02/623 15 989
0905/81 59 89
ppp.plunar@projekcia.sk

PPP

STAVBA: BOROVCE, RAKOVICE, VESELÉ, DUBOVANY
dobudovanie verejnej kanalizácie
Veselé - rekonštrukcia a dostavba obecnej ČOV
H. 1 BOROVCE
PROJEKT ORGANIZÁCIE DOPRAVY POČAS REALIZÁCIE

PRÍLOHA: Situácia - vzorové riešenie - rozkopávka v komunikácii čiastočná uzávierka

DÁTUM	Október 2014
FORMÁT	5 A4
MIERKA	1:500
ČÍSLO PRÍLOHY	4