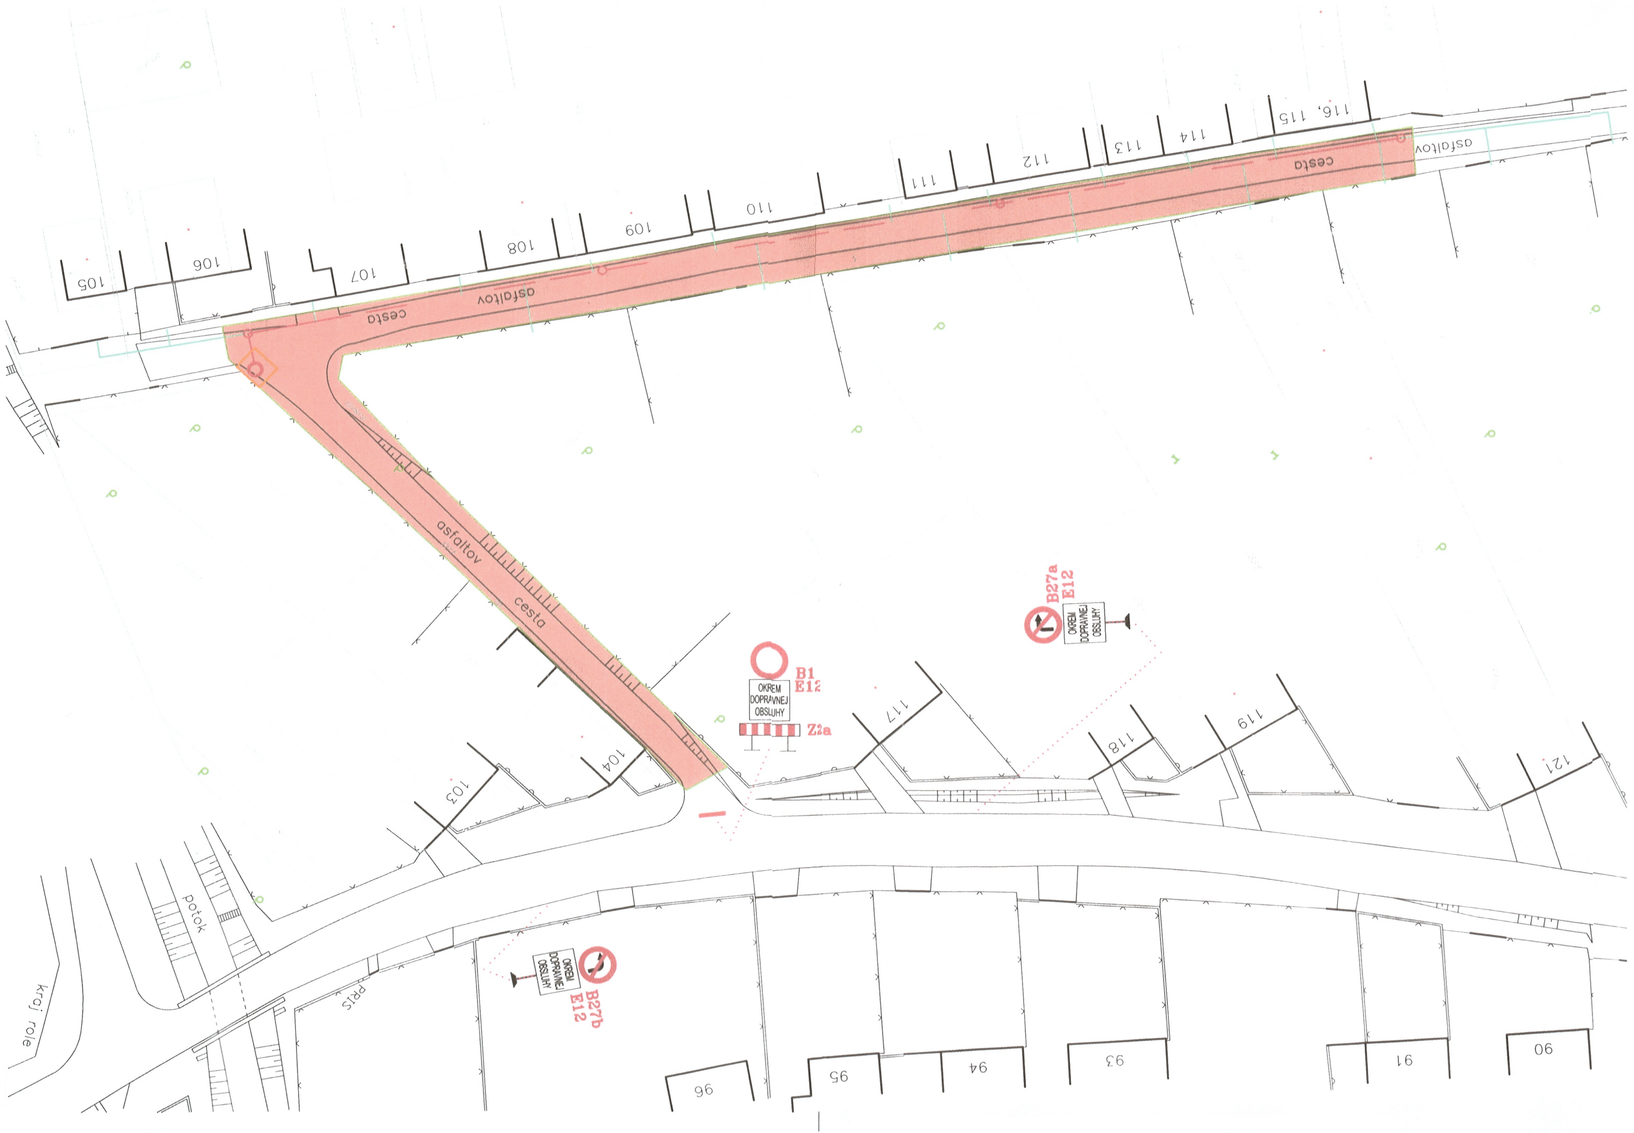

INVESTOR : Obecný úrad Veselé

DODÁVATEL : určený konkurzom

STAVBYVEDÚCI : tel.č.:

TERMÍN :

Okresný úrad Piešťany 2C

OKRESNÝ ÚRAD PIEŠŤANY
odbor starostlivosti o životné prostredie
Dokumentácia bola overená v konaní a je podkladom pre uskutočnenie vodnej stavby podľa povolenia č.: 00-PZ-OSZP-(SVS)/2017/008217-SA
zo dňa 27.11.2017
podpis

LEGENDA:

- VÝKOP VO VOZOVKE - ÚPLNÁ UZÁVIERKA

B1 - NAVRHOVANÁ DOPRAVNÁ ZNAČKA

2

Ing. Peter PLUNÁR
Konštrukcia inžinierskych stavieb
5800 * 12

POZNÁMKA:

- ZÁBRANY ZA ZNÍŽENEJ VIDITEĽNOSTI OSVETLIŤ
- PRENOSNÉ DOPRAVNÉ ZNAČKY BUDÚ VYHOTOVENÉ NA
- ŽLTOM PODKLADE S REFEXNOU ÚPRAVOU

ING. PETER PLUNÁR - PPP
Černyševského ul. č. 26, 851 01 Bratislava
IČO: 174 133 03 IČ DPH: SK1020203811
02/623 15 989
02/623 15 989
0905/81 59 89
ppp.plunar@projekcia.sk

NÁZOV STAVBY
BOROVCE, RAKOVICE, VESELÉ, DUBOVANY
dobudovanie verejnej kanalizácie
Veselé - rekonštrukcia a dostavba obecnej ČOV
H.3 VESELÉ
PROJEKT ORGANIZÁCIE DOPRAVY POČAS REALIZÁCIE

PRÍLOHA Situácia - vzorové riešenie - rozkopávka v komunikácií úplná uzávierka

DÁTUM	Október 2014
FORMÁT	3 A4
MIERKA	1:500
ČÍSLO PRÍLOHY	2