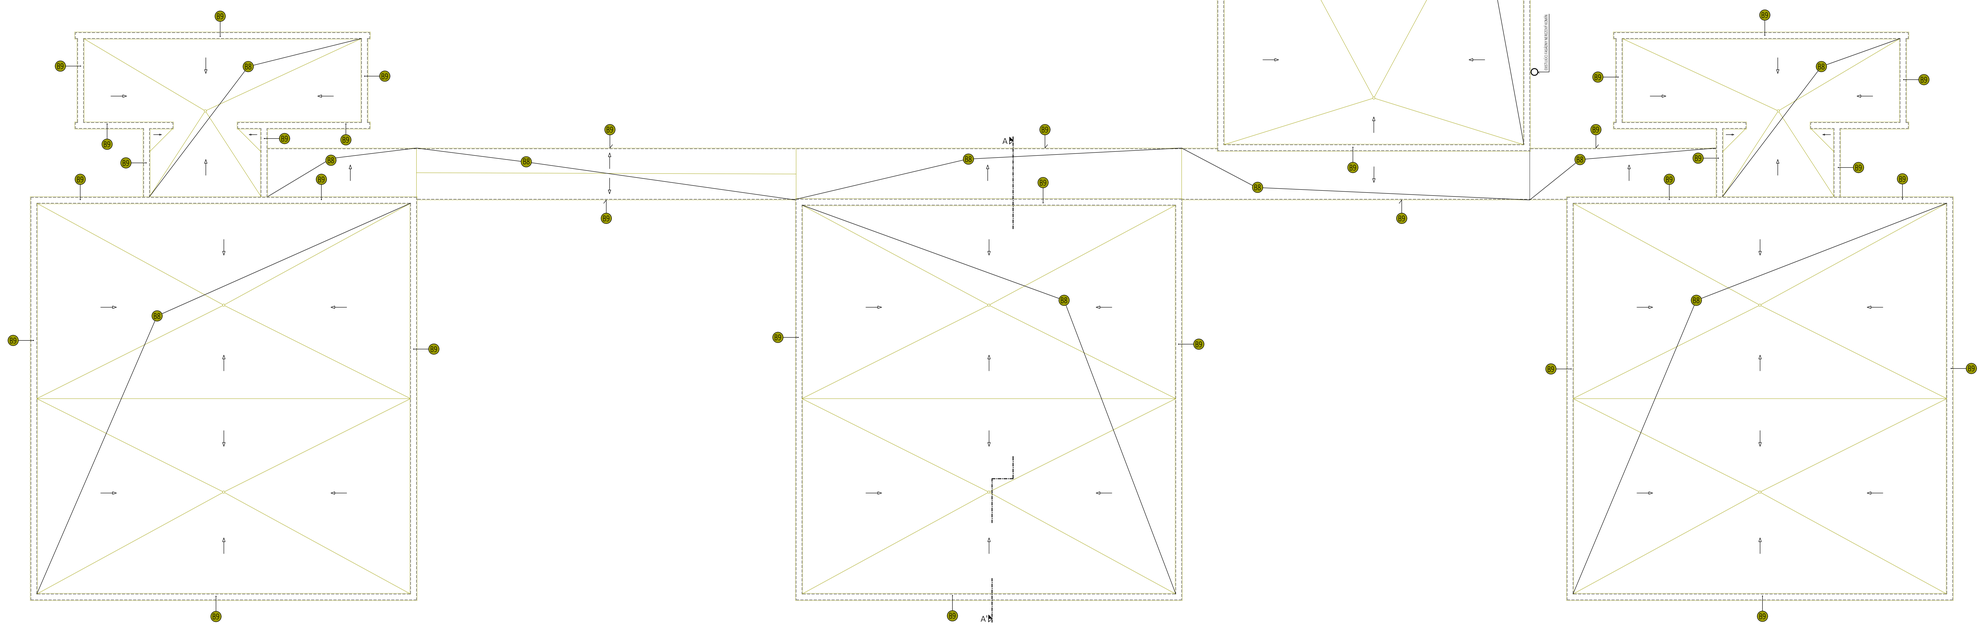

LEGENDA MATERIÁLOV

- EXISTUJÚCE STAVEBNÉ KONŠTRUKCIE
- EXISTUJÚCE STAVEBNÉ KONŠTRUKCIE URČENÉ NA ODSTRÁNENIE - BÚRACIE PRÁCE

LEGENDA OZNAČENÍ

- 1.1 ODSTRÁNENIE EXISTUJÚCICH EXTERIÉROVÝCH VÝPLNÍ OTVOROV A PARAPETOV
- 1.2 ODSTRÁNENIE EXISTUJÚCICH INTERIÉROVÝCH VÝPLNÍ OTVOROV A PARAPETOV
- 1.3 ODSTRÁNENIE EXISTUJÚCEJ NÁŠLAPNEJ VRSTVY PODLAHY (LINOLEUM)
- 1.4 ODSTRÁNENIE EXISTUJÚCEJ SKLADBY PODLAHY NA TERASE
- 1.5 VYBÚRANIE OTVORU V EXISTUJÚCEJ KONŠTRUKCII
- 1.6 ODSTRÁNENIE EXISTUJÚCEJ POSUVNEJ STENY A DREVENÉHO OBKLADU
- 1.7 ODSTRÁNENIE EXISTUJÚCEHO ZÁBRADLIA NA TERASE
- 1.8 ODSTRÁNENIE POŠKODENEJ VRCHNEJ VRSTVY EXISTUJÚCEJ SKLADBY STREŠNÉHO PLÁŠŤA
- 1.9 ODSTRÁNENIE EXISTUJÚCEHO OPLECHOVANIA ATIKY

POZNÁMKY

PD SKUTKOVÉHO STAVU BOLA VYHOTOVENÁ NA ZÁKLADE VIZUÁLNEHO ZISŤOVANIA A POVRCHOVÉHO ZAMERANIA EXISTUJÚCICH STAVEBNÝCH KONŠTRUKCIÍ A PRVKOV. ZAKRYTÉ ALEBO PODPOVRCHOVÉ ČASTI STAVBY A KONŠTRUKCIE NEBOLI V RÁMCI PREHLIADKY OBHLIADNUTÉ, RESP. ZISŤOVANÉ POMOCOU SONDY. PRED REALIZÁCIOU AKÝCHKOĽVEK ZÁSAHOV EXISTUJÚCICH KONŠTRUKCIÍ JE POTREBNÉ ICH ÚČELNÉ ODKRYTIE A NÁSLEDNÉ POSTUPOVAŤ NA ZÁKLADE KONZULTÁCIE S GP A STATIKOM A DODRŽIAVAŤ PRÍSLUŠNÉ TECHNOLOGICKÉ A BEZPEČNOSTNÉ PREDPISY.

±0,000 = +450,000 mm nad úrovňou okolitého spevneného terénu (výškový systém relatívny)

MIESTO STAVBY:	ZVÝŠENIE KAPACÍT V MŠ ŽITAVSKÉ NÁBREŽIE ZLATÉ MORAVCE		KOVÁČ ARCHITECTS Štúrova 1668/12, Galanta 924 01 +421 907 811 111, info.ka@kovac-architects.sk
STAVEBNÝ OBJEKT:			
KATAST. ÚZEMIE:	k. ú. Zlaté Moravce, C. parc. 887/14, 887/15, 887/16, 887/17, 887/18, 887/19		
INVESTOR:	mesto ZLATÉ MORAVCE	ČÍSL.	P-SP
AUTOR:	Ing.arch. Ing. JÁN KOVÁČ	PROFESIA:	ARCHITEKTÚRA
ZODPOVEDNÝ PROJEKTANT:	Ing.arch. Ing. JÁN KOVÁČ	DÁTUM:	136/2021
SPOLUAUTOR:	Ing.arch. Ing. JÁN KOVÁČ, Ing. ĽUBICA NÁČINAKOVÁ	ČÍSLO ZMLUVY:	
ZMENA PROJ.:	PÔDORYS STRECHY_EXISTUJÚCI STAV	MIERKA: FORMÁT:	1 : 75 / 1670 x 841 — ČÍSLO PLÁNU: A9