PÔDORYS NOSNEJ DOSKY, M= 1:10

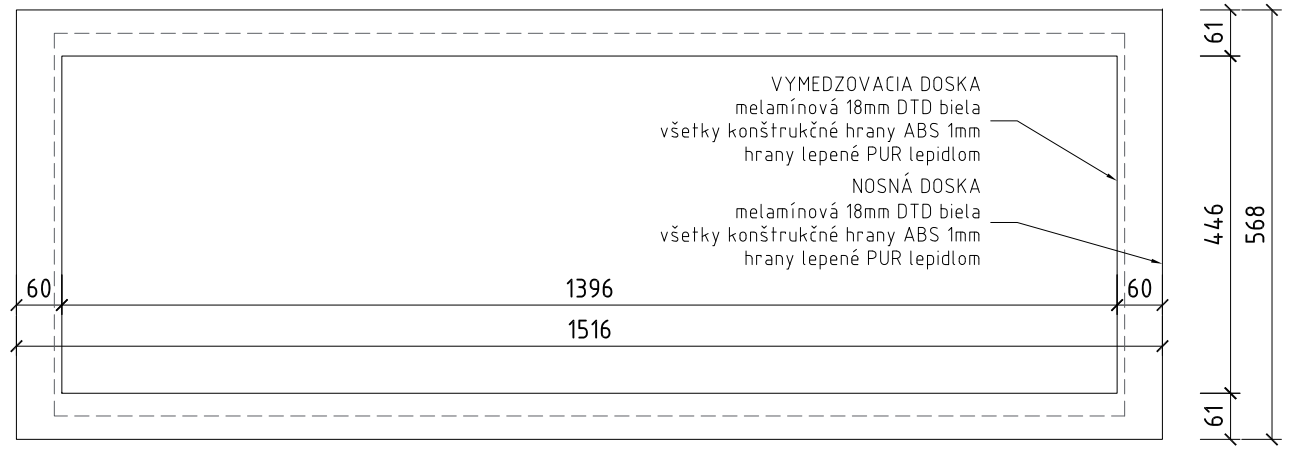

PÔDORYS OCEĽOVEJ KONŠTRUKCIE, M= 1:10

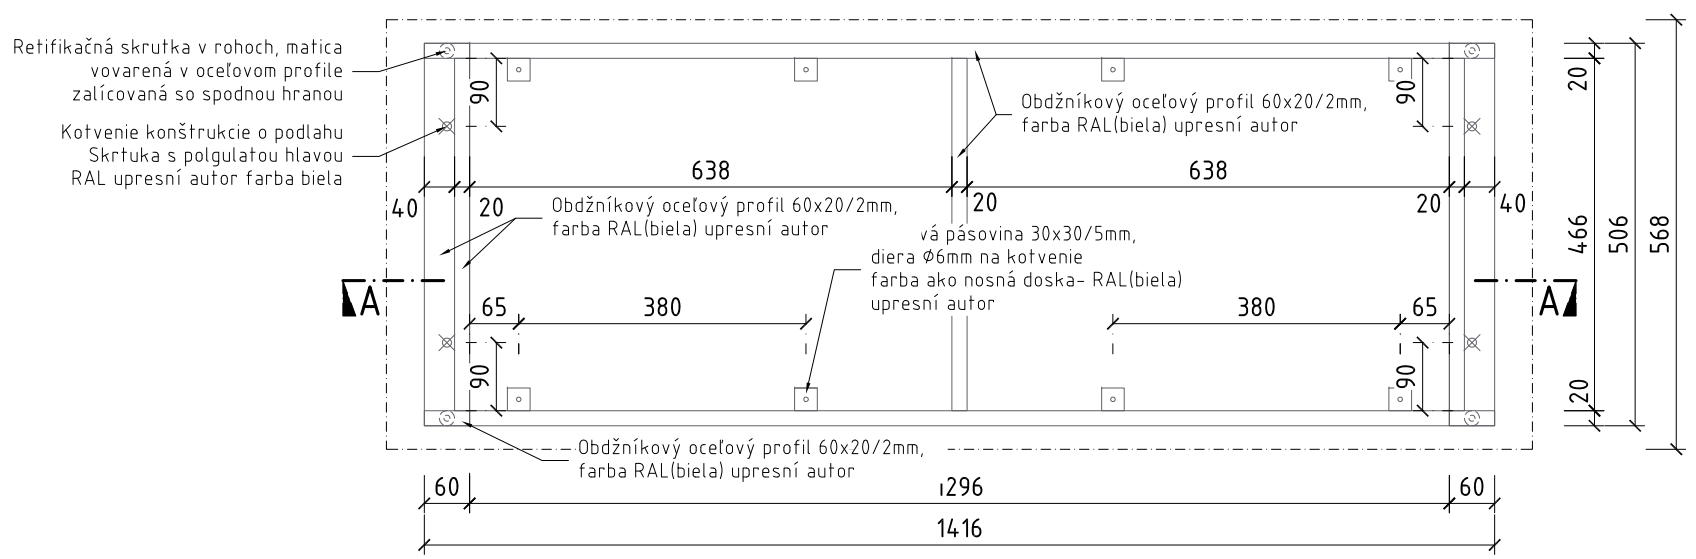

REZ A-A, M= 1:10

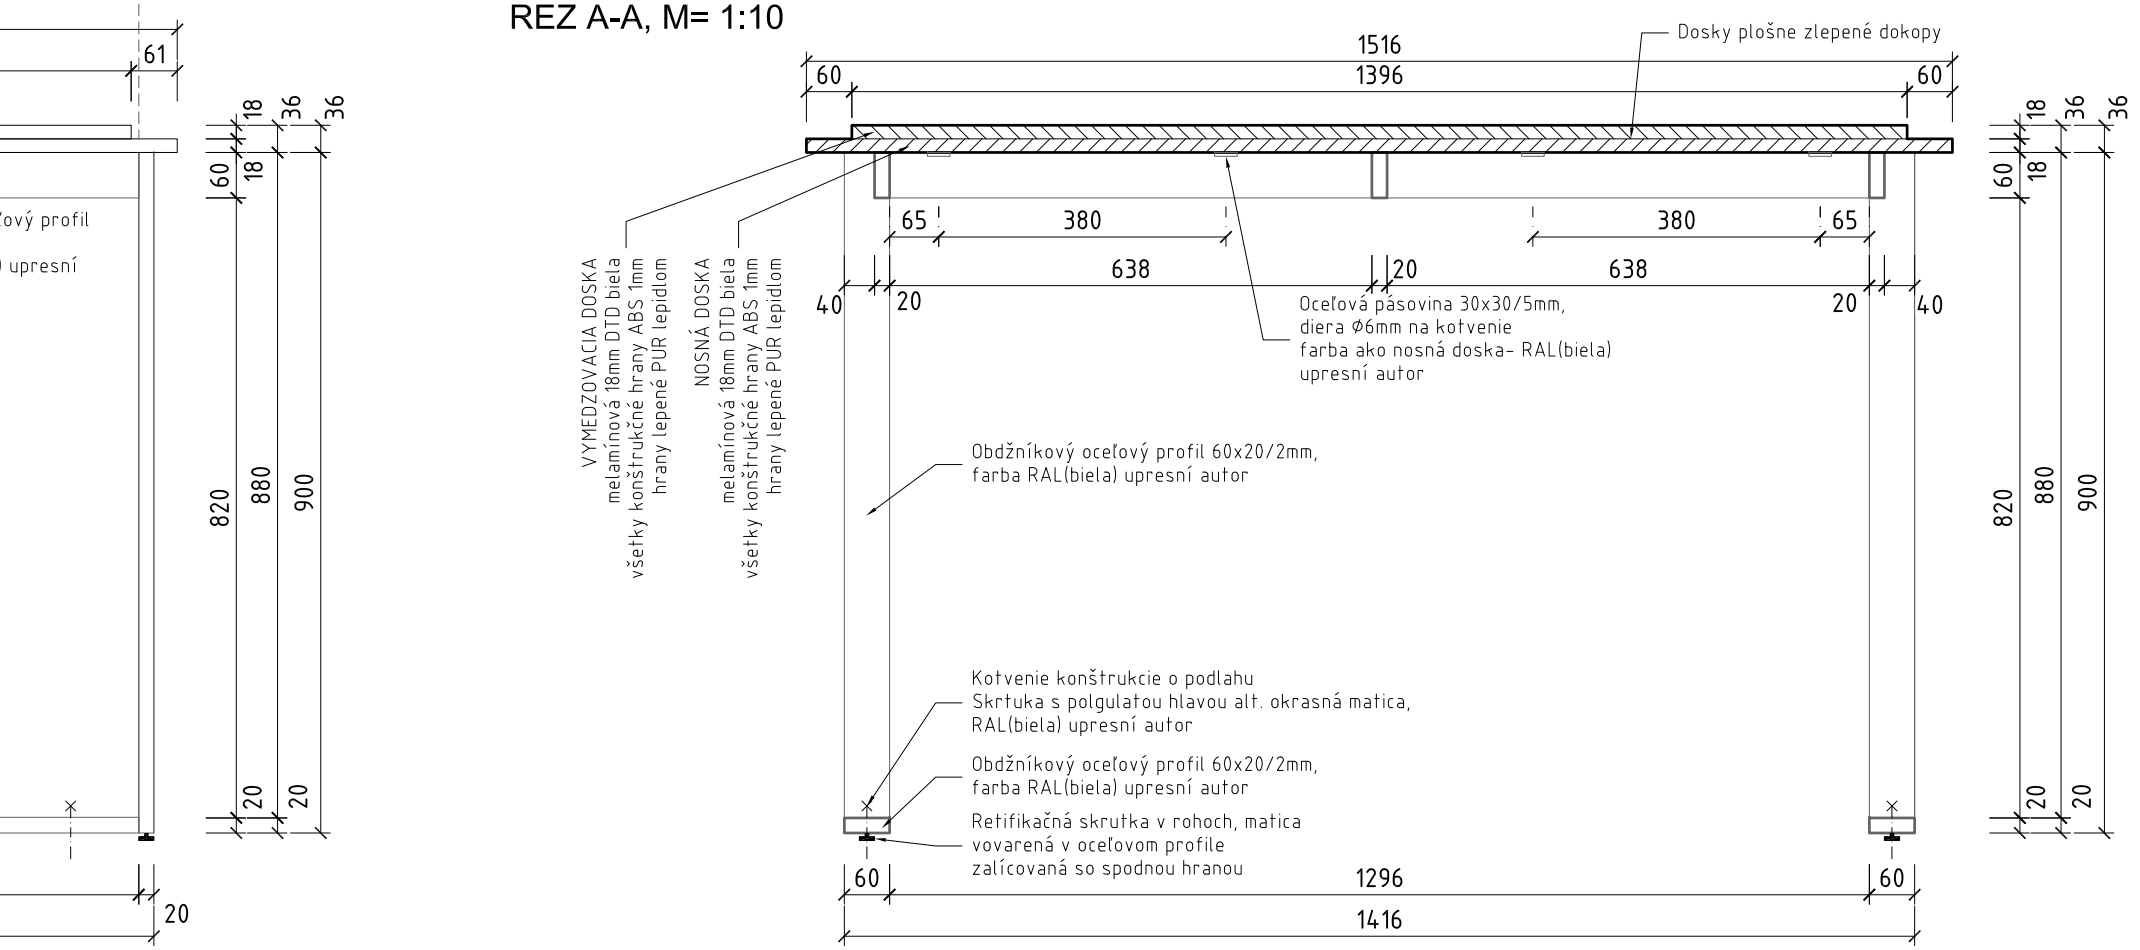

BOČNÝ POHĽAD, M= 1:10

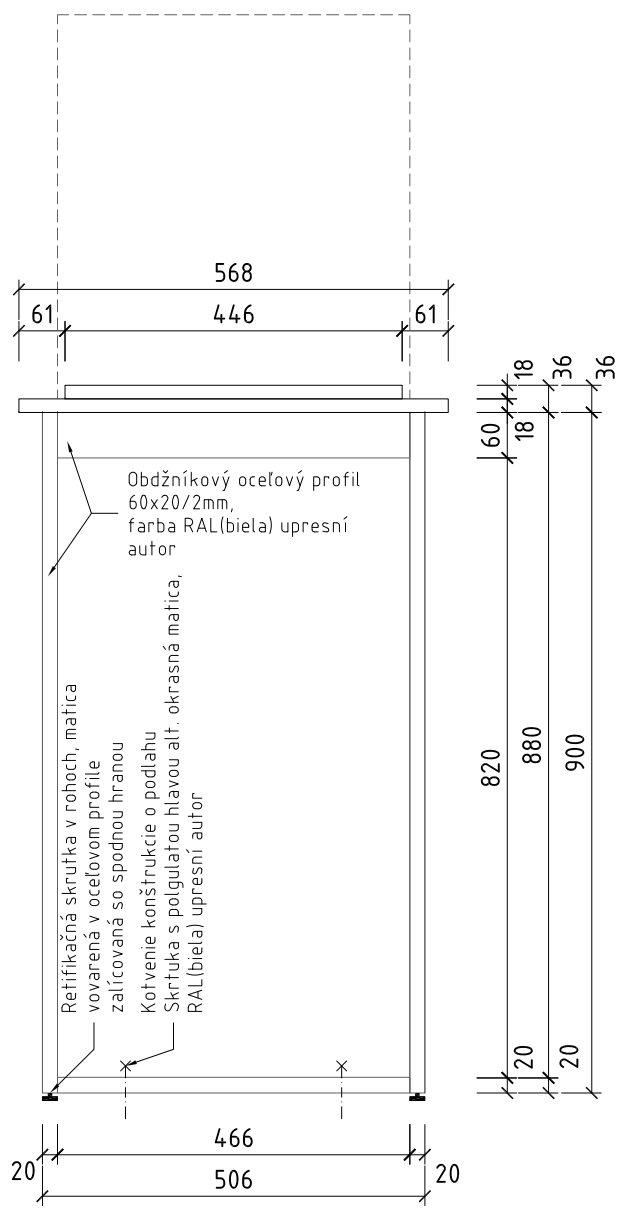

LEPENÁ VITRÍNA BOČNÝ POHĽAD, M= 1:10

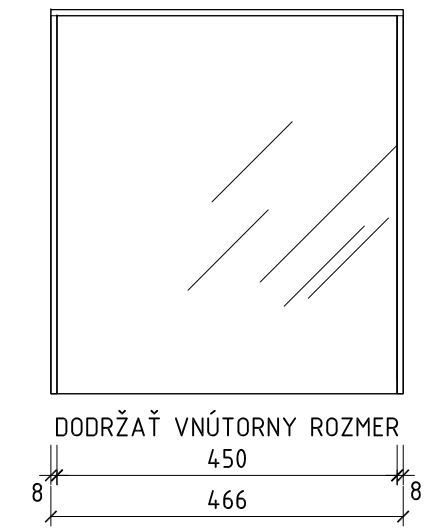

LEPENÁ VITRÍNA PREDNÝ POHĽAD, M= 1:10

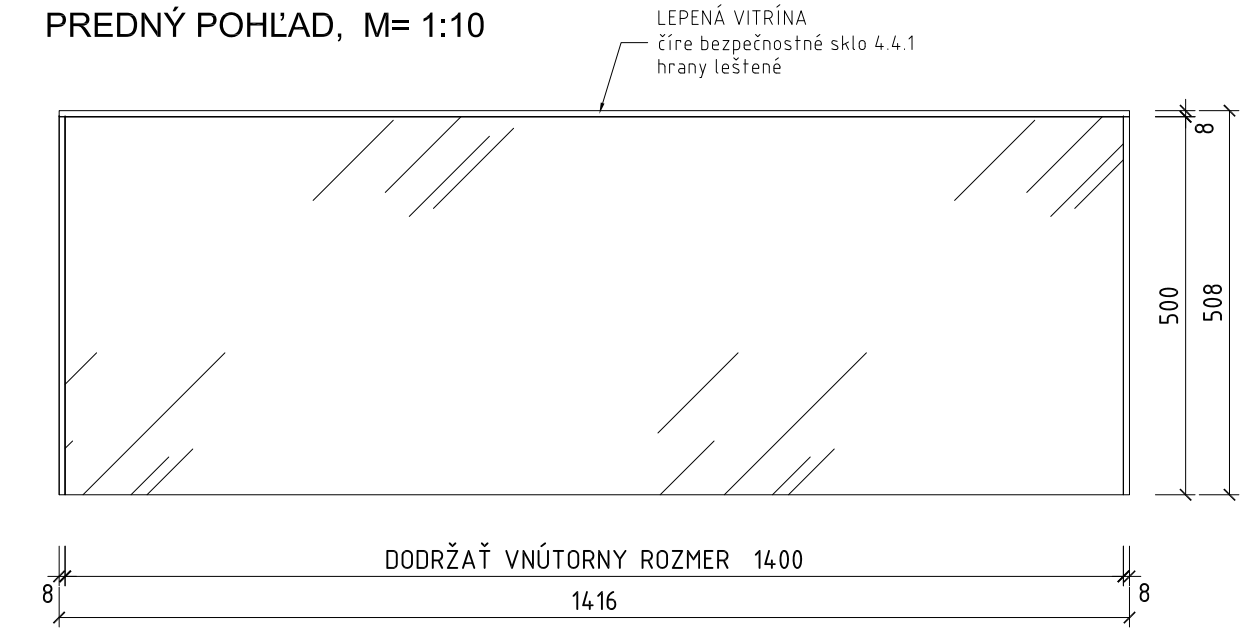

VNÚTORNÝ SOKEL, REZ B-B, M= 1:10

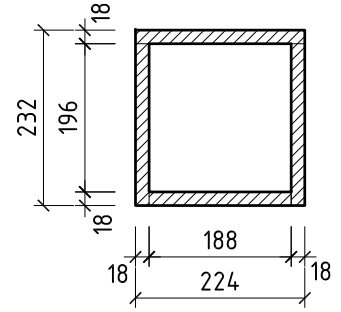

VNÚTORNÝ SOKEL, PREDNÝ POHĽAD, M= 1:10

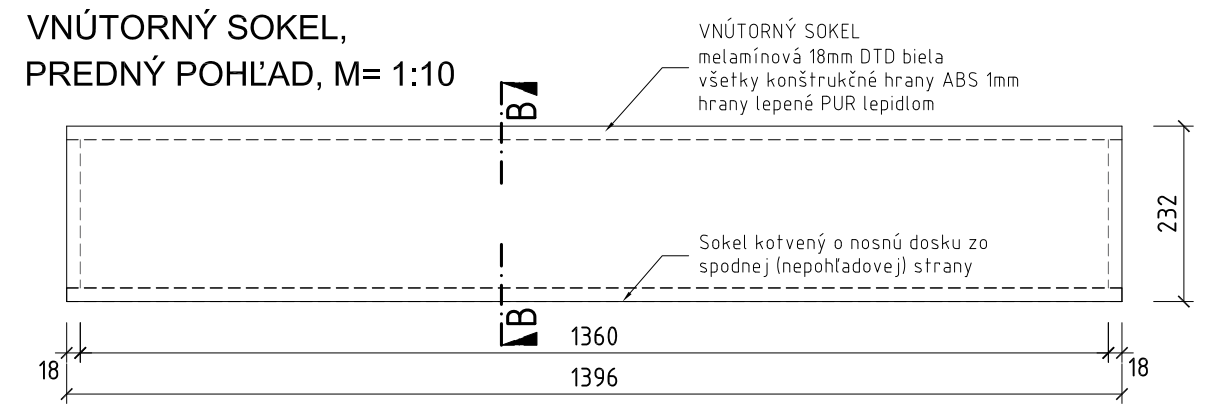

SCHÉMA

Bočný pohľad

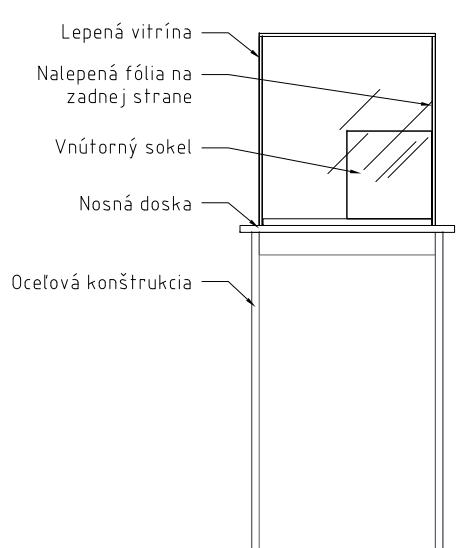

	1.NP	2.NP	3.NP	4.NP	
So soklom	1	1	1	1	4
Bez sokla	0	1	2	1	4
SPOLU					**8**

Poznámka:

- Tento projekt je originál v zmysle autorského zákona, jeho kopírovanie je trestné podľa § 21 zákona č. 383/1997 Z.z. v znení neskorších predpisov
- Pred spracovaním dodávateľskej dokumentácie zamerať pôvodné rozmery a skutkovú stavebnú pripravenosť, dodávateľskú dokumentáciu odsúhlasiť projektantom
- Kóty skontrolovať a upresniť priamo na stavbe pri realizácii zmien stavby

Ing. arch. Dušan FERIANC autorizovaný architekt 0418AA

Zodpovedný proje.:	Ing. arch. Dušan Ferianc, PhD.		SPRACOVATEĽ : Vings adresa: Tolstého 7, 811 06 Bratisava e-mail: atelier@vings.sk mobil: +421 902 614 593, +421 948 155 859
Projektant:	Ing. Pavel Vnuk, Ing. Andrej Priehradný		
Investor:	Slovenské národné múzeum – Múzeum Ľudovíta Štúra Vajanského nábrežie 2, P.O.BOX 13, 810 06 Bratislava 16		
Miesto stavby:	Kukučínova 15, 900 01 Modra	č. parcely : 2677/2	
Katastrálne ú.:	Modra, obec Modra		
Názov stavby :	Od Džbána k figurálnej tvorbe		Počet A4:
			Dátum: december 2021
			Stupeň: DRS
Obsah výkresu:	Vitrína – 1416mm		Mierka: 1:10
			číslo výkresu: 6 zmena
			Č.: SNM-MLŠ-ZOD-2021/1747