


POHĽAD JUŽNÝ

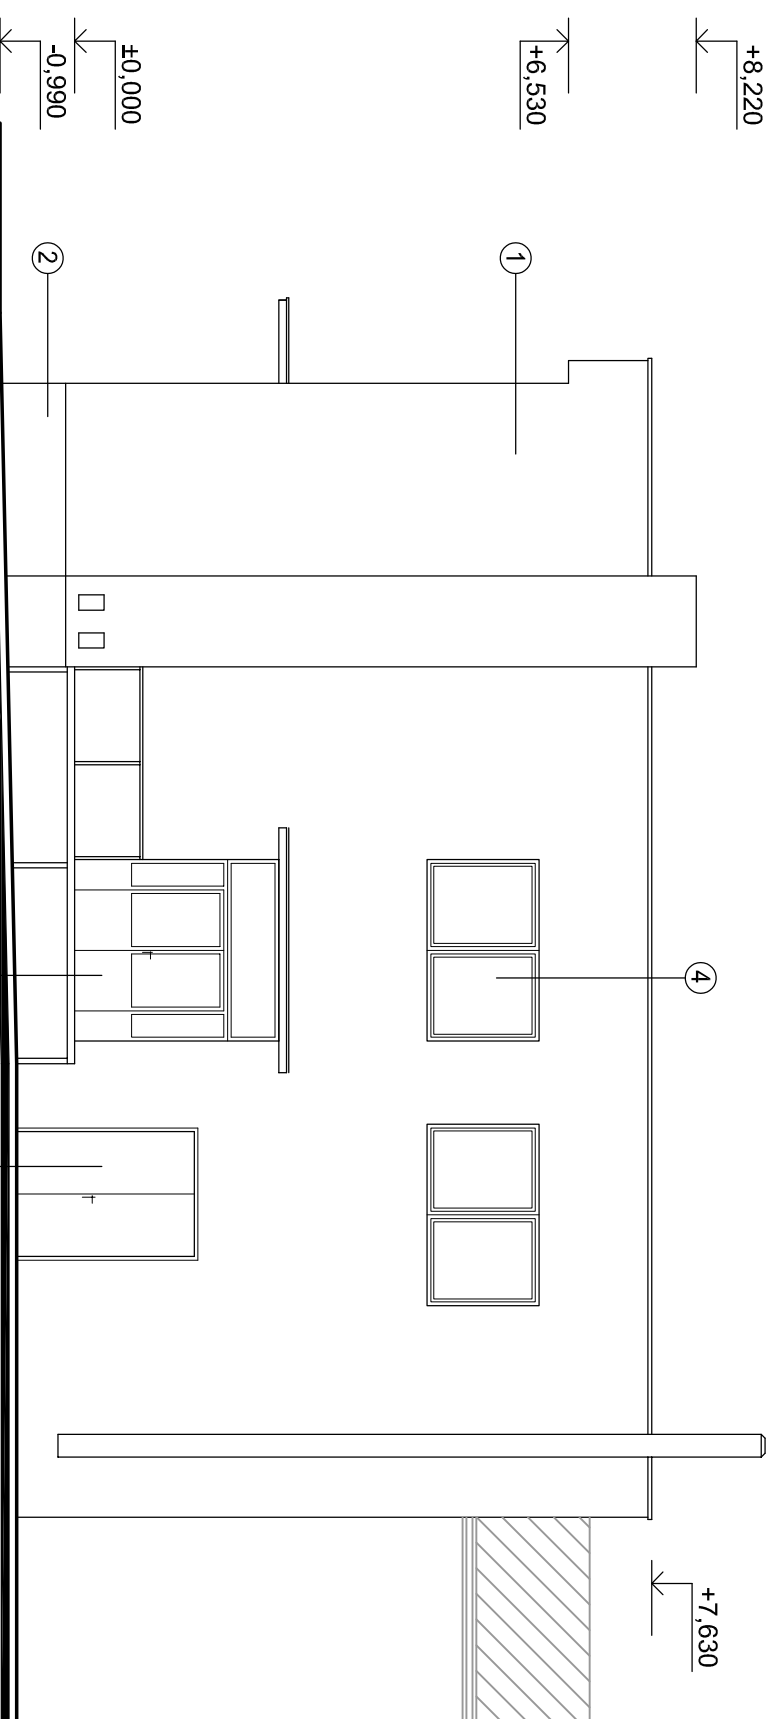

POHĽAD VÝCHODNÝ

- LEGENDA:**
- ① FASÁDA – TEHLIČKOVÉ ŠKAROVANÉ MURIVO
  - ② SOKEL – BETÓNOVÝ POUZDIE
  - ③ STRECHA – ASFALTOVÁ KRYTINA
  - ④ OKNA A DVERE – DREVENÉ ZDVOJENÉ ZASKLENIE
  - ⑤ DVERE – OCELOVÉ, TEPELNÉ IZOLOVANÉ, FARBA ŠEDA

HP	Ing. Dušan Homola		
ZODP. PROJEKTANT	Ing. Ivan Makovinský		
INVESTOR/STAVEBNÍK	Výskumný ústav ovocných a okrasných drevín a.s., Bojnice	Formát	3 x A 4
NÁZOV A Miesto STAVBY	p.č. 3437/2, k.ú. Bojnice	Dátum	04/2021
BUDOVA OBCHODU A SLUŽIEB		Účel	DSP
NÁZOV VÝKRESU		Kótované v MM	
Pohľad južný, východný - existujúci stav		1:100	



Košovská 11B  
Priečazka 971 01  
Kontakt:  
0905 288 104