



Pohľady - alternatíva č. 1 - šikmá strecha - M1:150


Bočný pohľad - M1:150

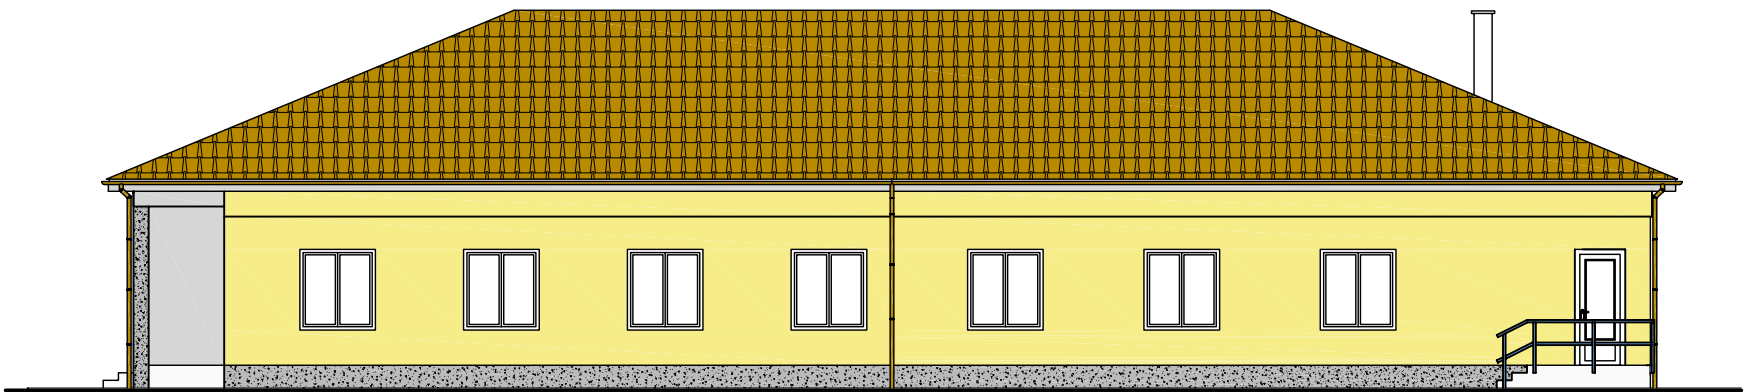


Čelný pohľad - M1:150

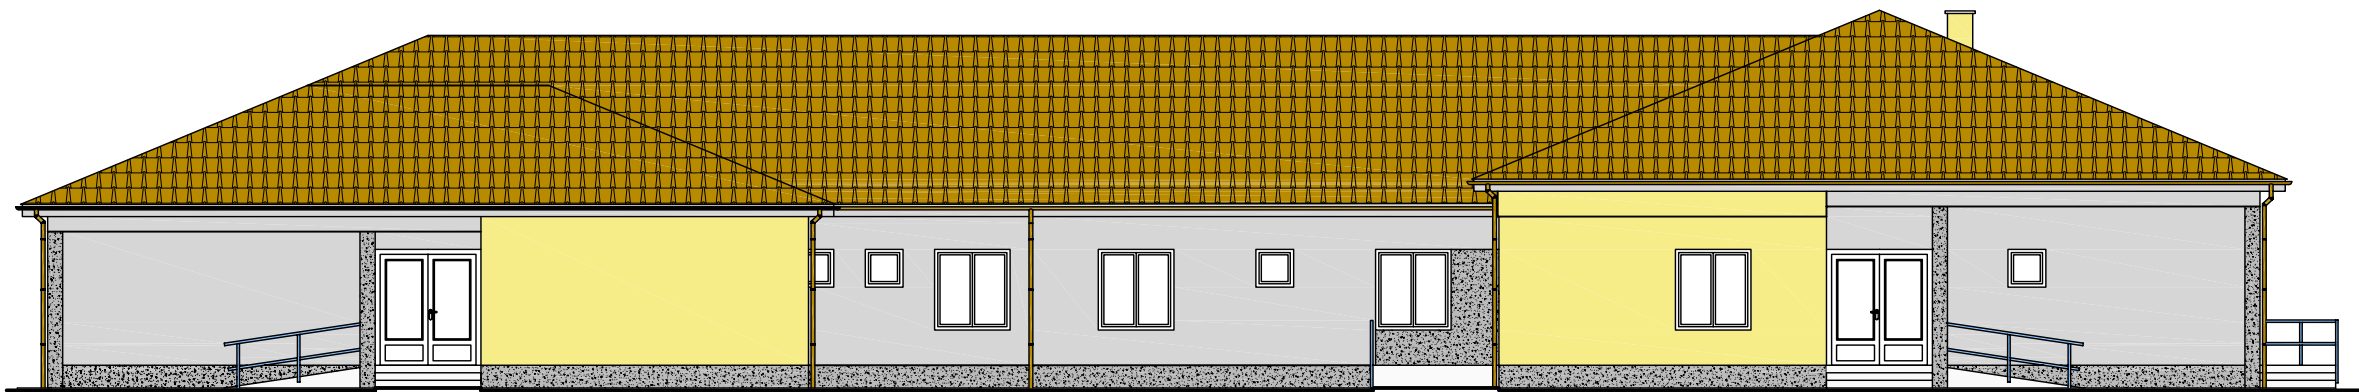


Bočný pohľad (uličný) - M1:150

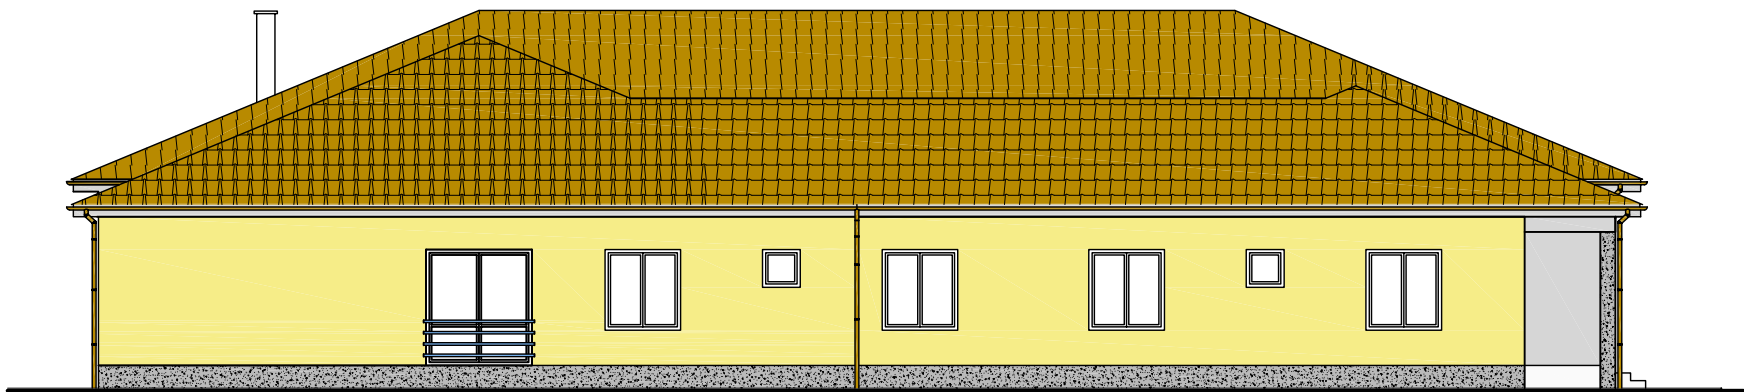

Zadný pohľad - M 1:150

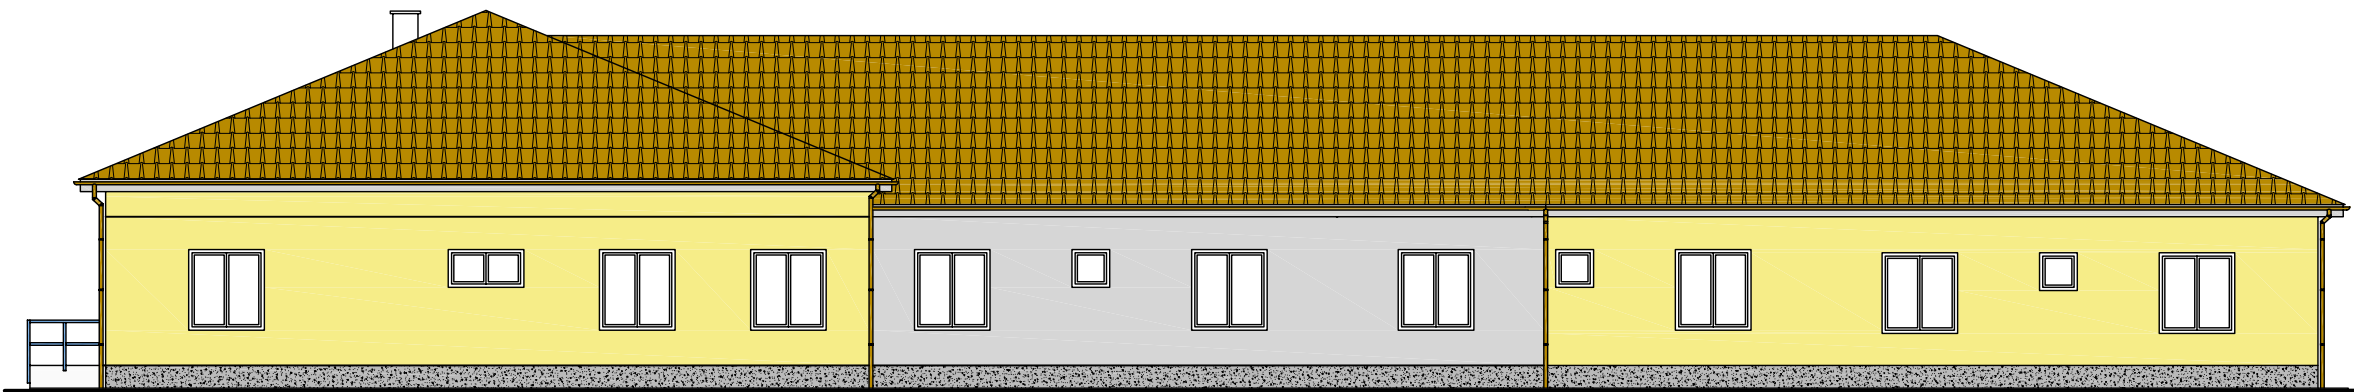

Rezopohľad A-A - M1:150

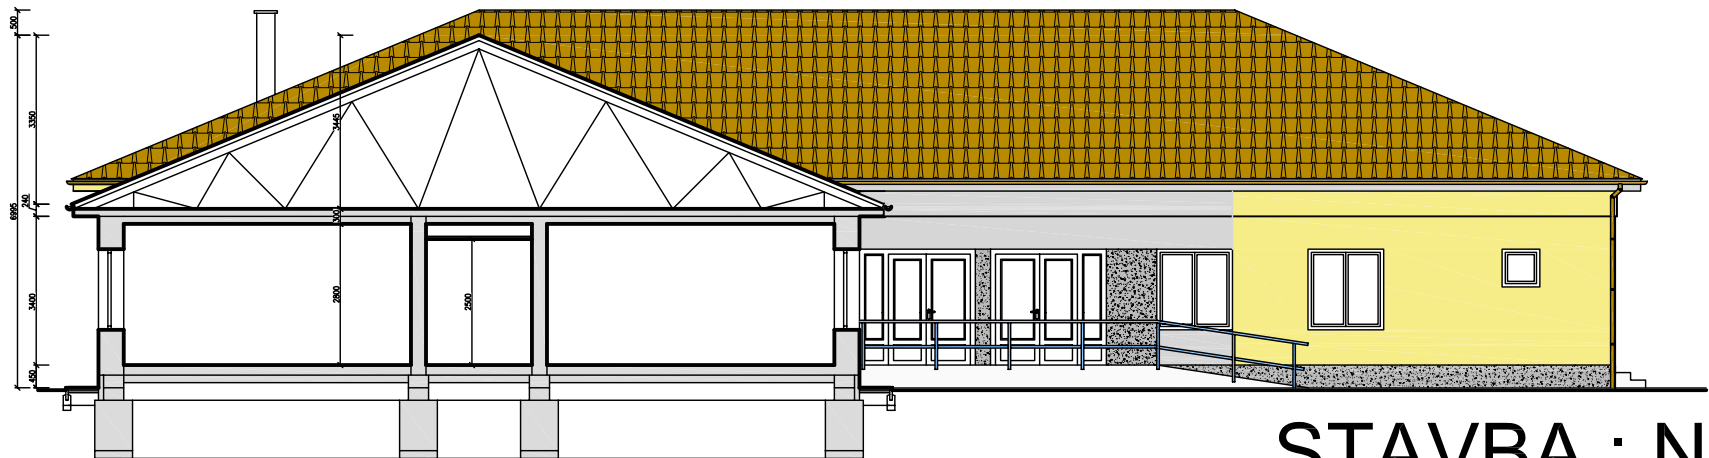

STAVBA : Novostavba ubytovacieho bloku - DD a DSS TERANY

B3.



Ing. Attila Farkaš  
- PROJEKTOVANIE STAVIEB  
Pinciná 119, 984 01  
mobil: 0911 613 743  
email: ing.farkasattila@gmail.com  
IČO: 47 909 374, DIČ: 1075746419  
IČ DPH: SK1075746419