



Pohľady - alternatíva č. 2 - plochá strecha - M1:150


Bočný pohľad - M1:150

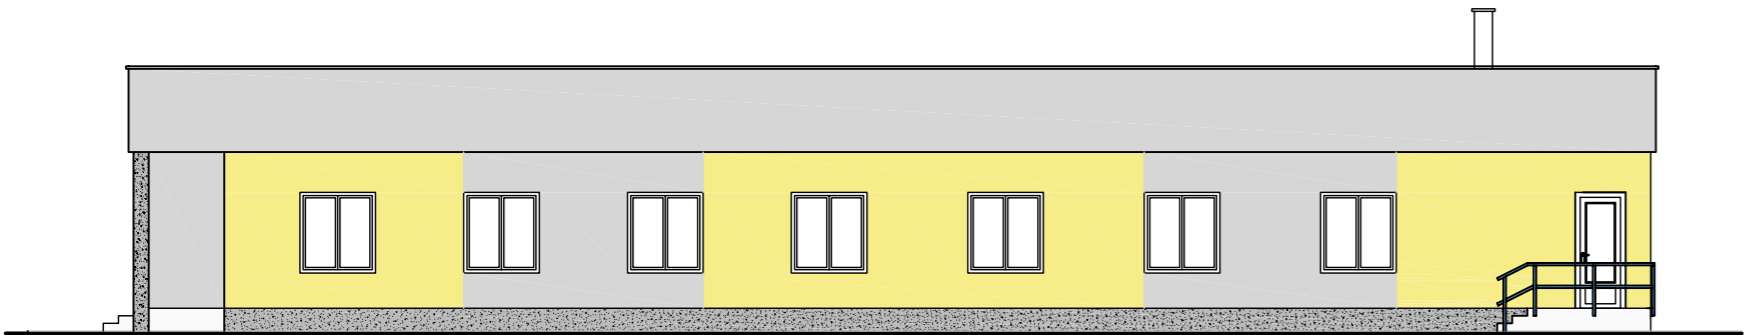


Čelný pohľad - M1:150

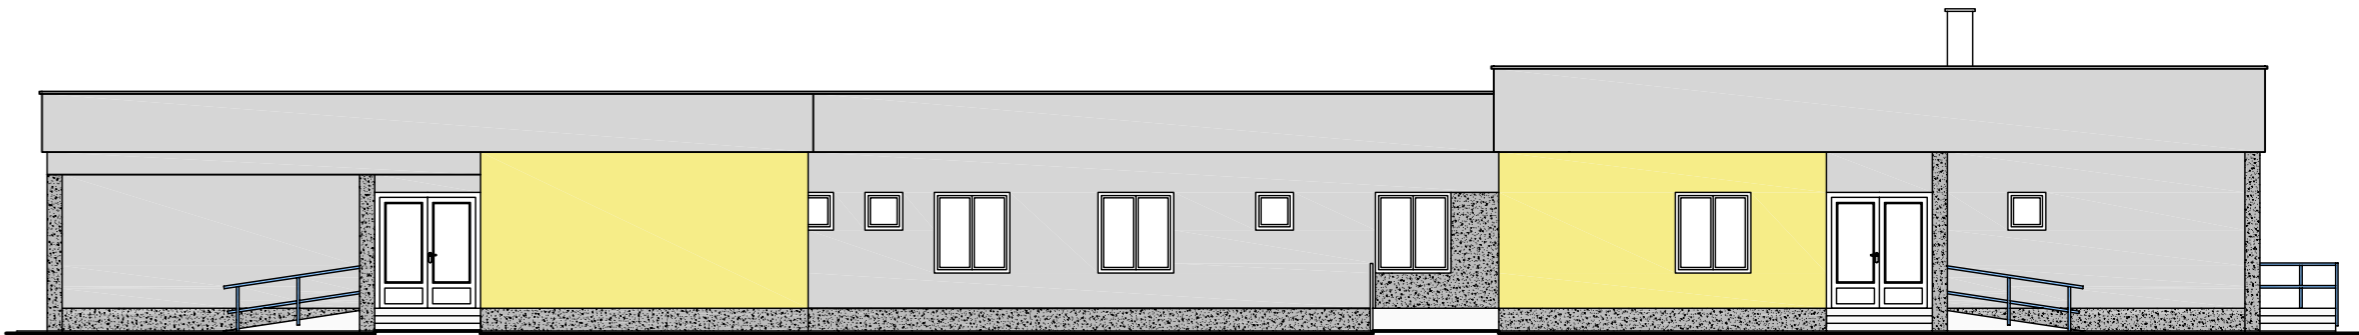


Bočný pohľad (uličný) - M1:150

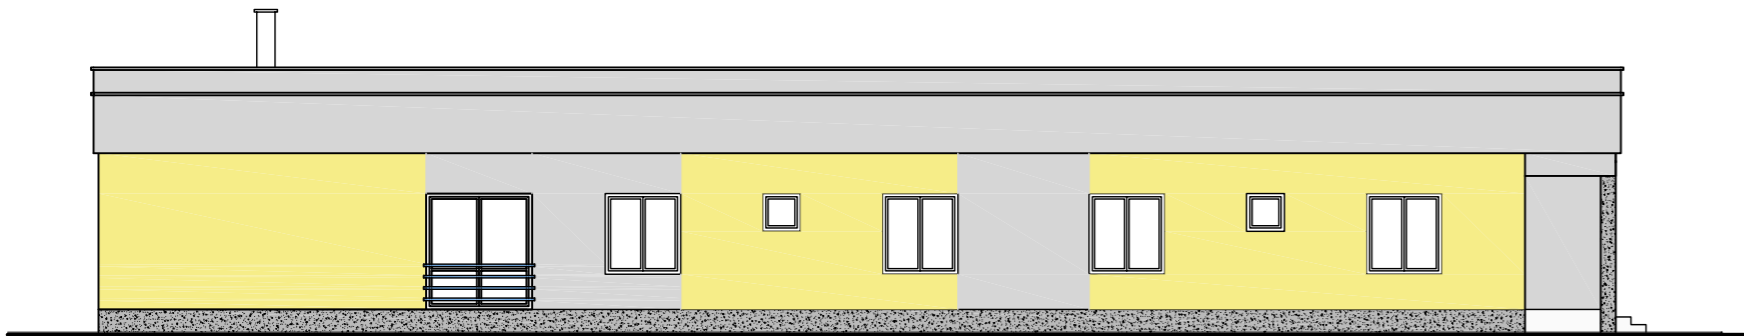

Zadný pohľad - M 1:150

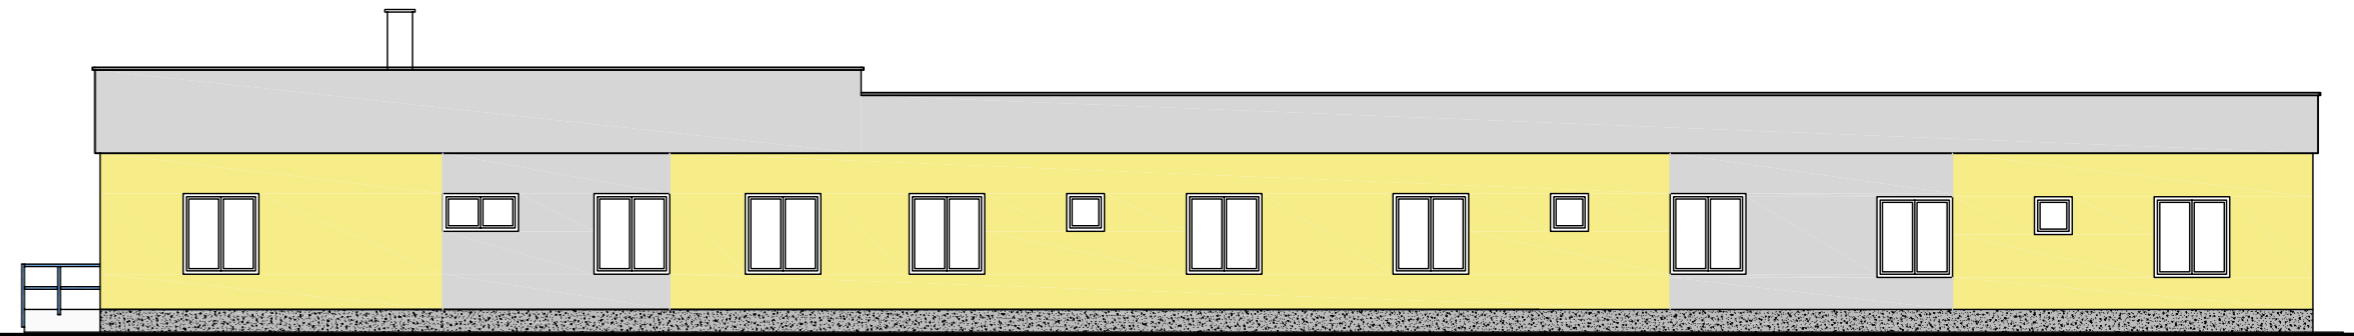

Rezopohľad A-A - M1:150

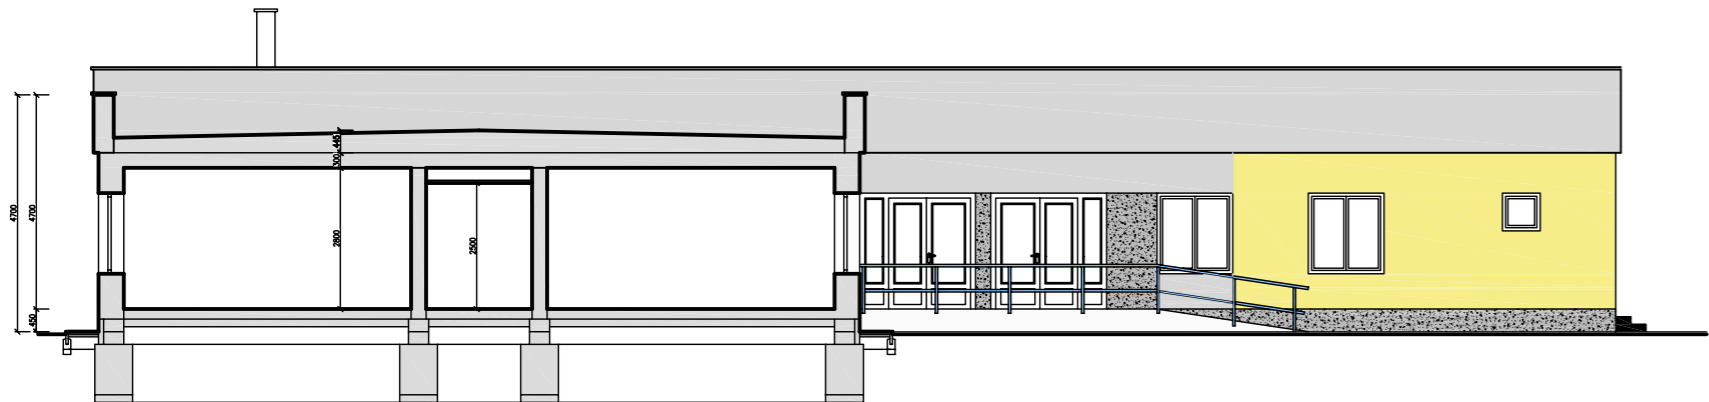

STAVBA : Novostavba ubytovacieho bloku - DD a DSS TERANY

B4.



Ing. Attila Farkaš
- PROJEKTOVANIE STAVIEB
Pinciná 119, 984 01
mobil: 0911 613 743
email: ing.farkasattila@gmail.com
IČO: 47 909 374, DIČ: 1075746419
IČ DPH: SK1075746419