

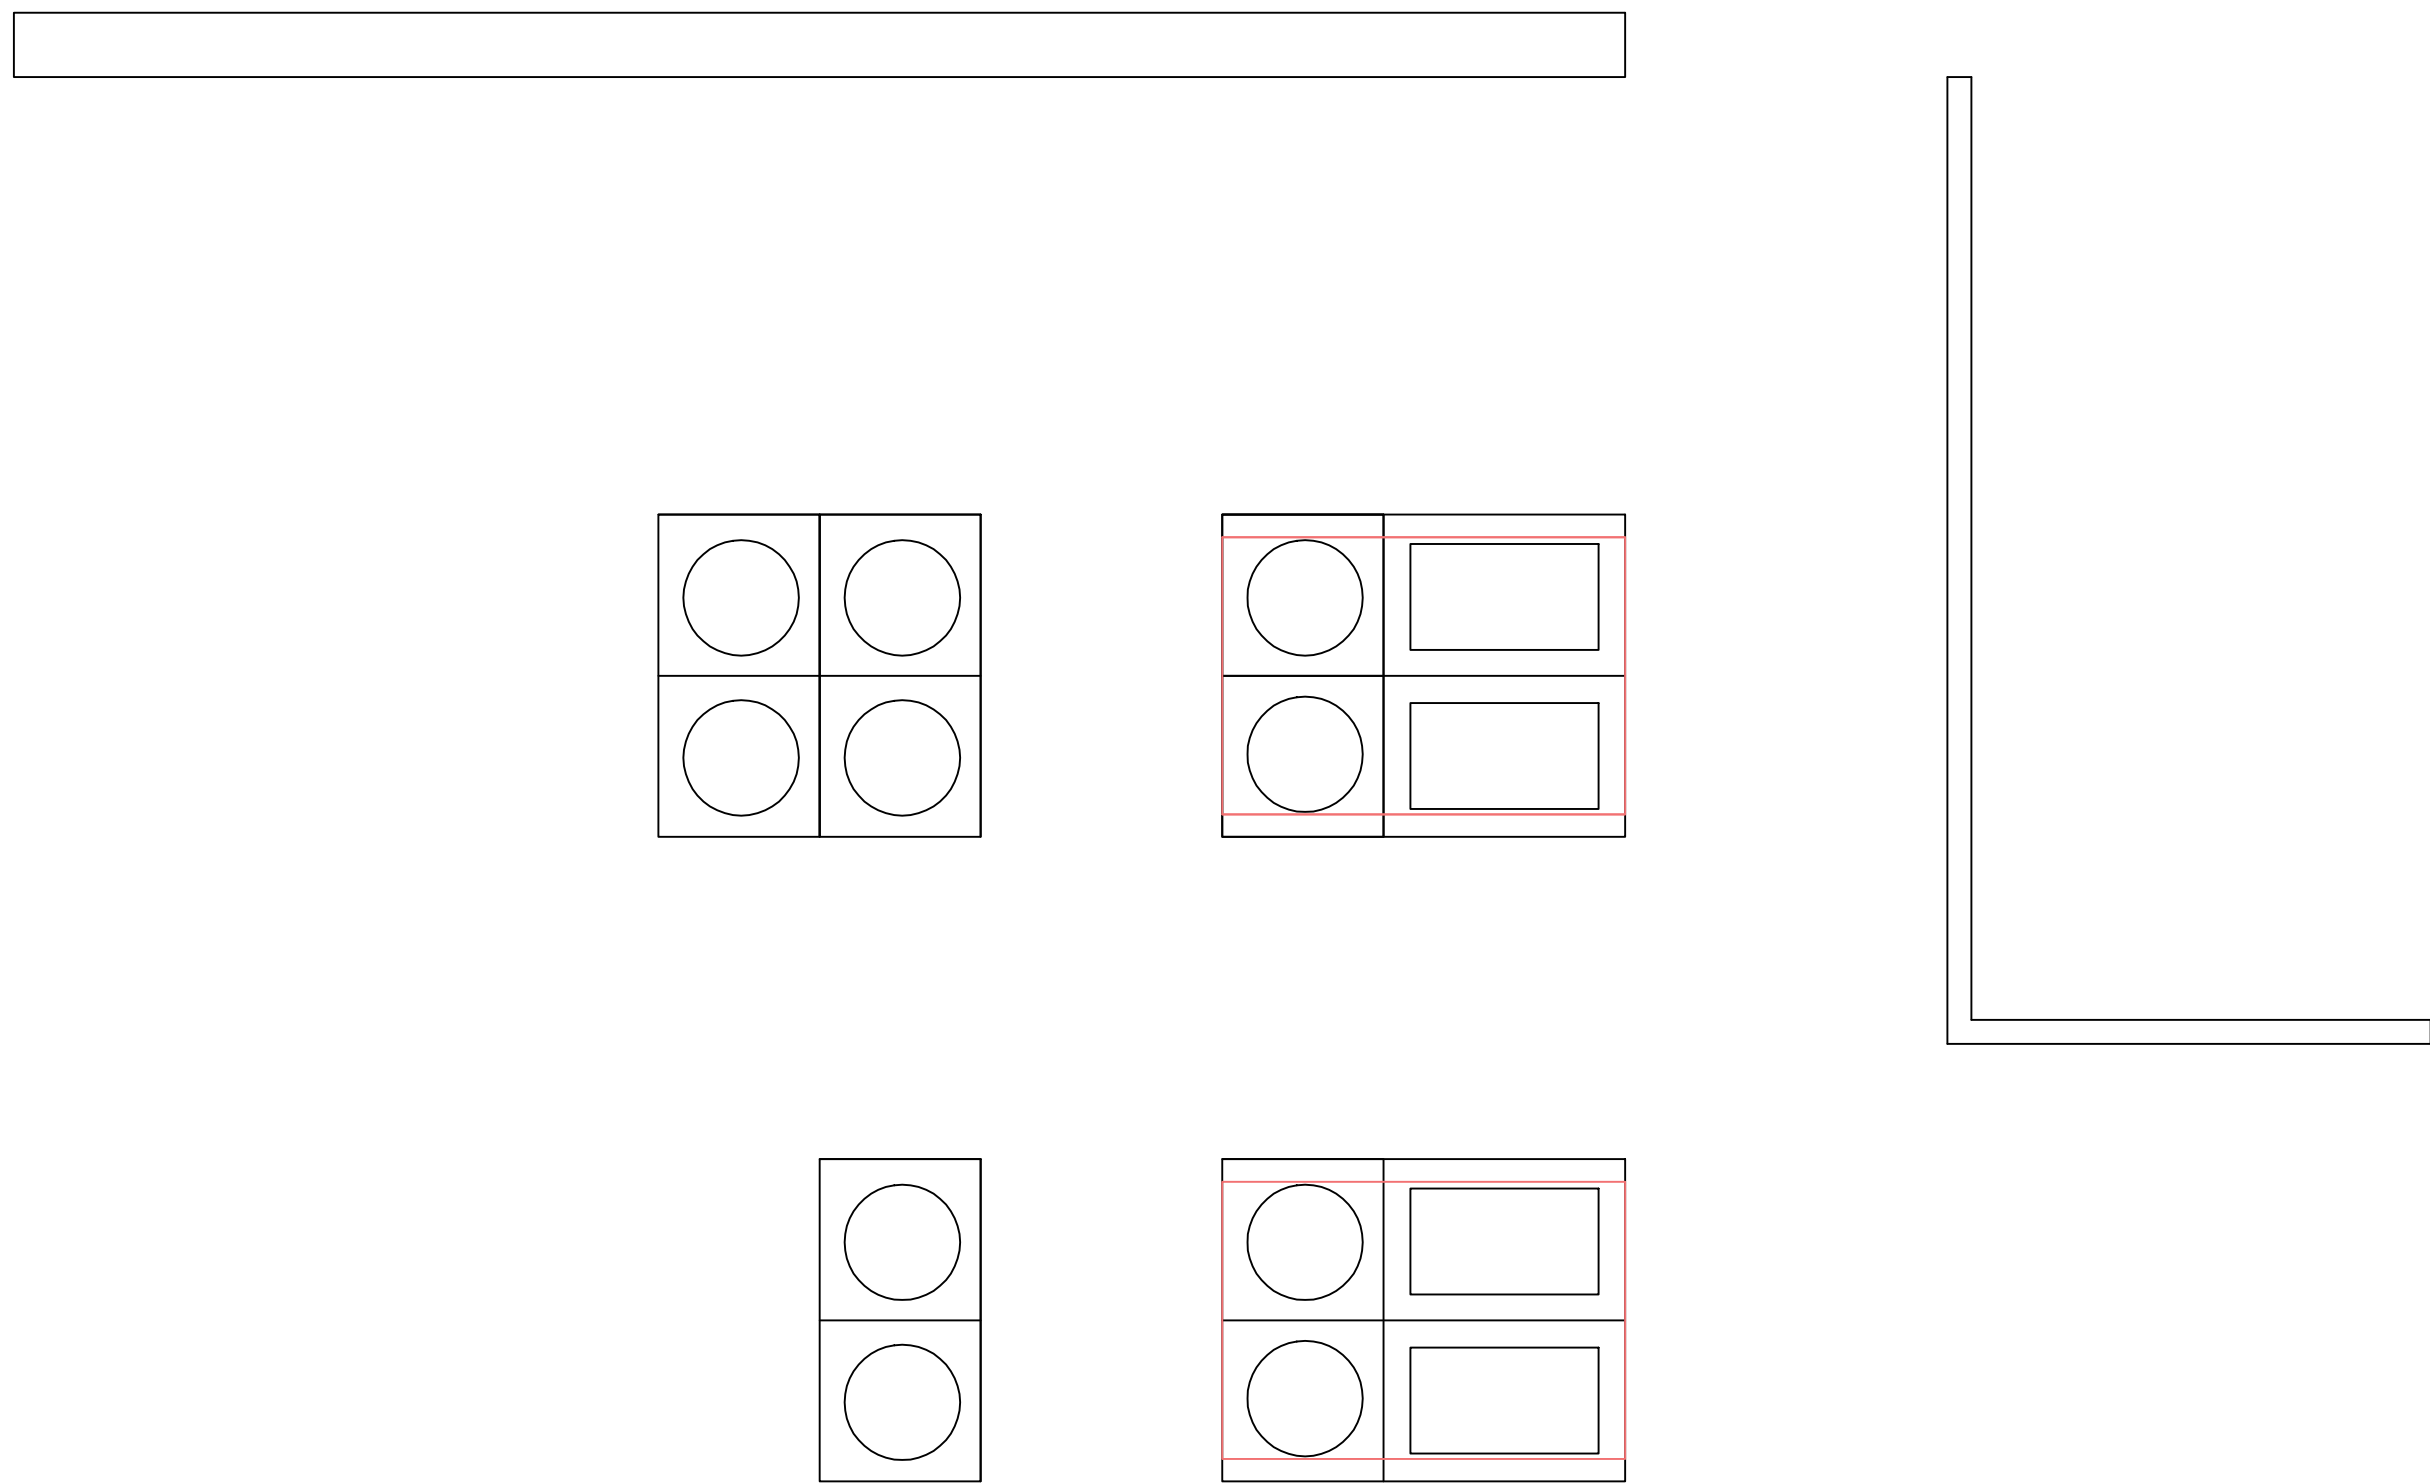


POVODNE RIESENIE

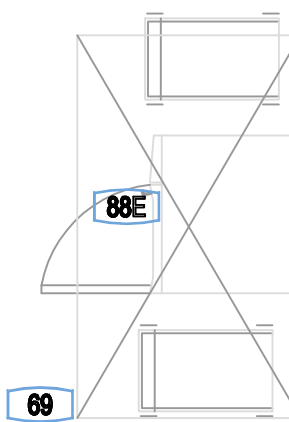

NAVRHOVANE RIESENIE

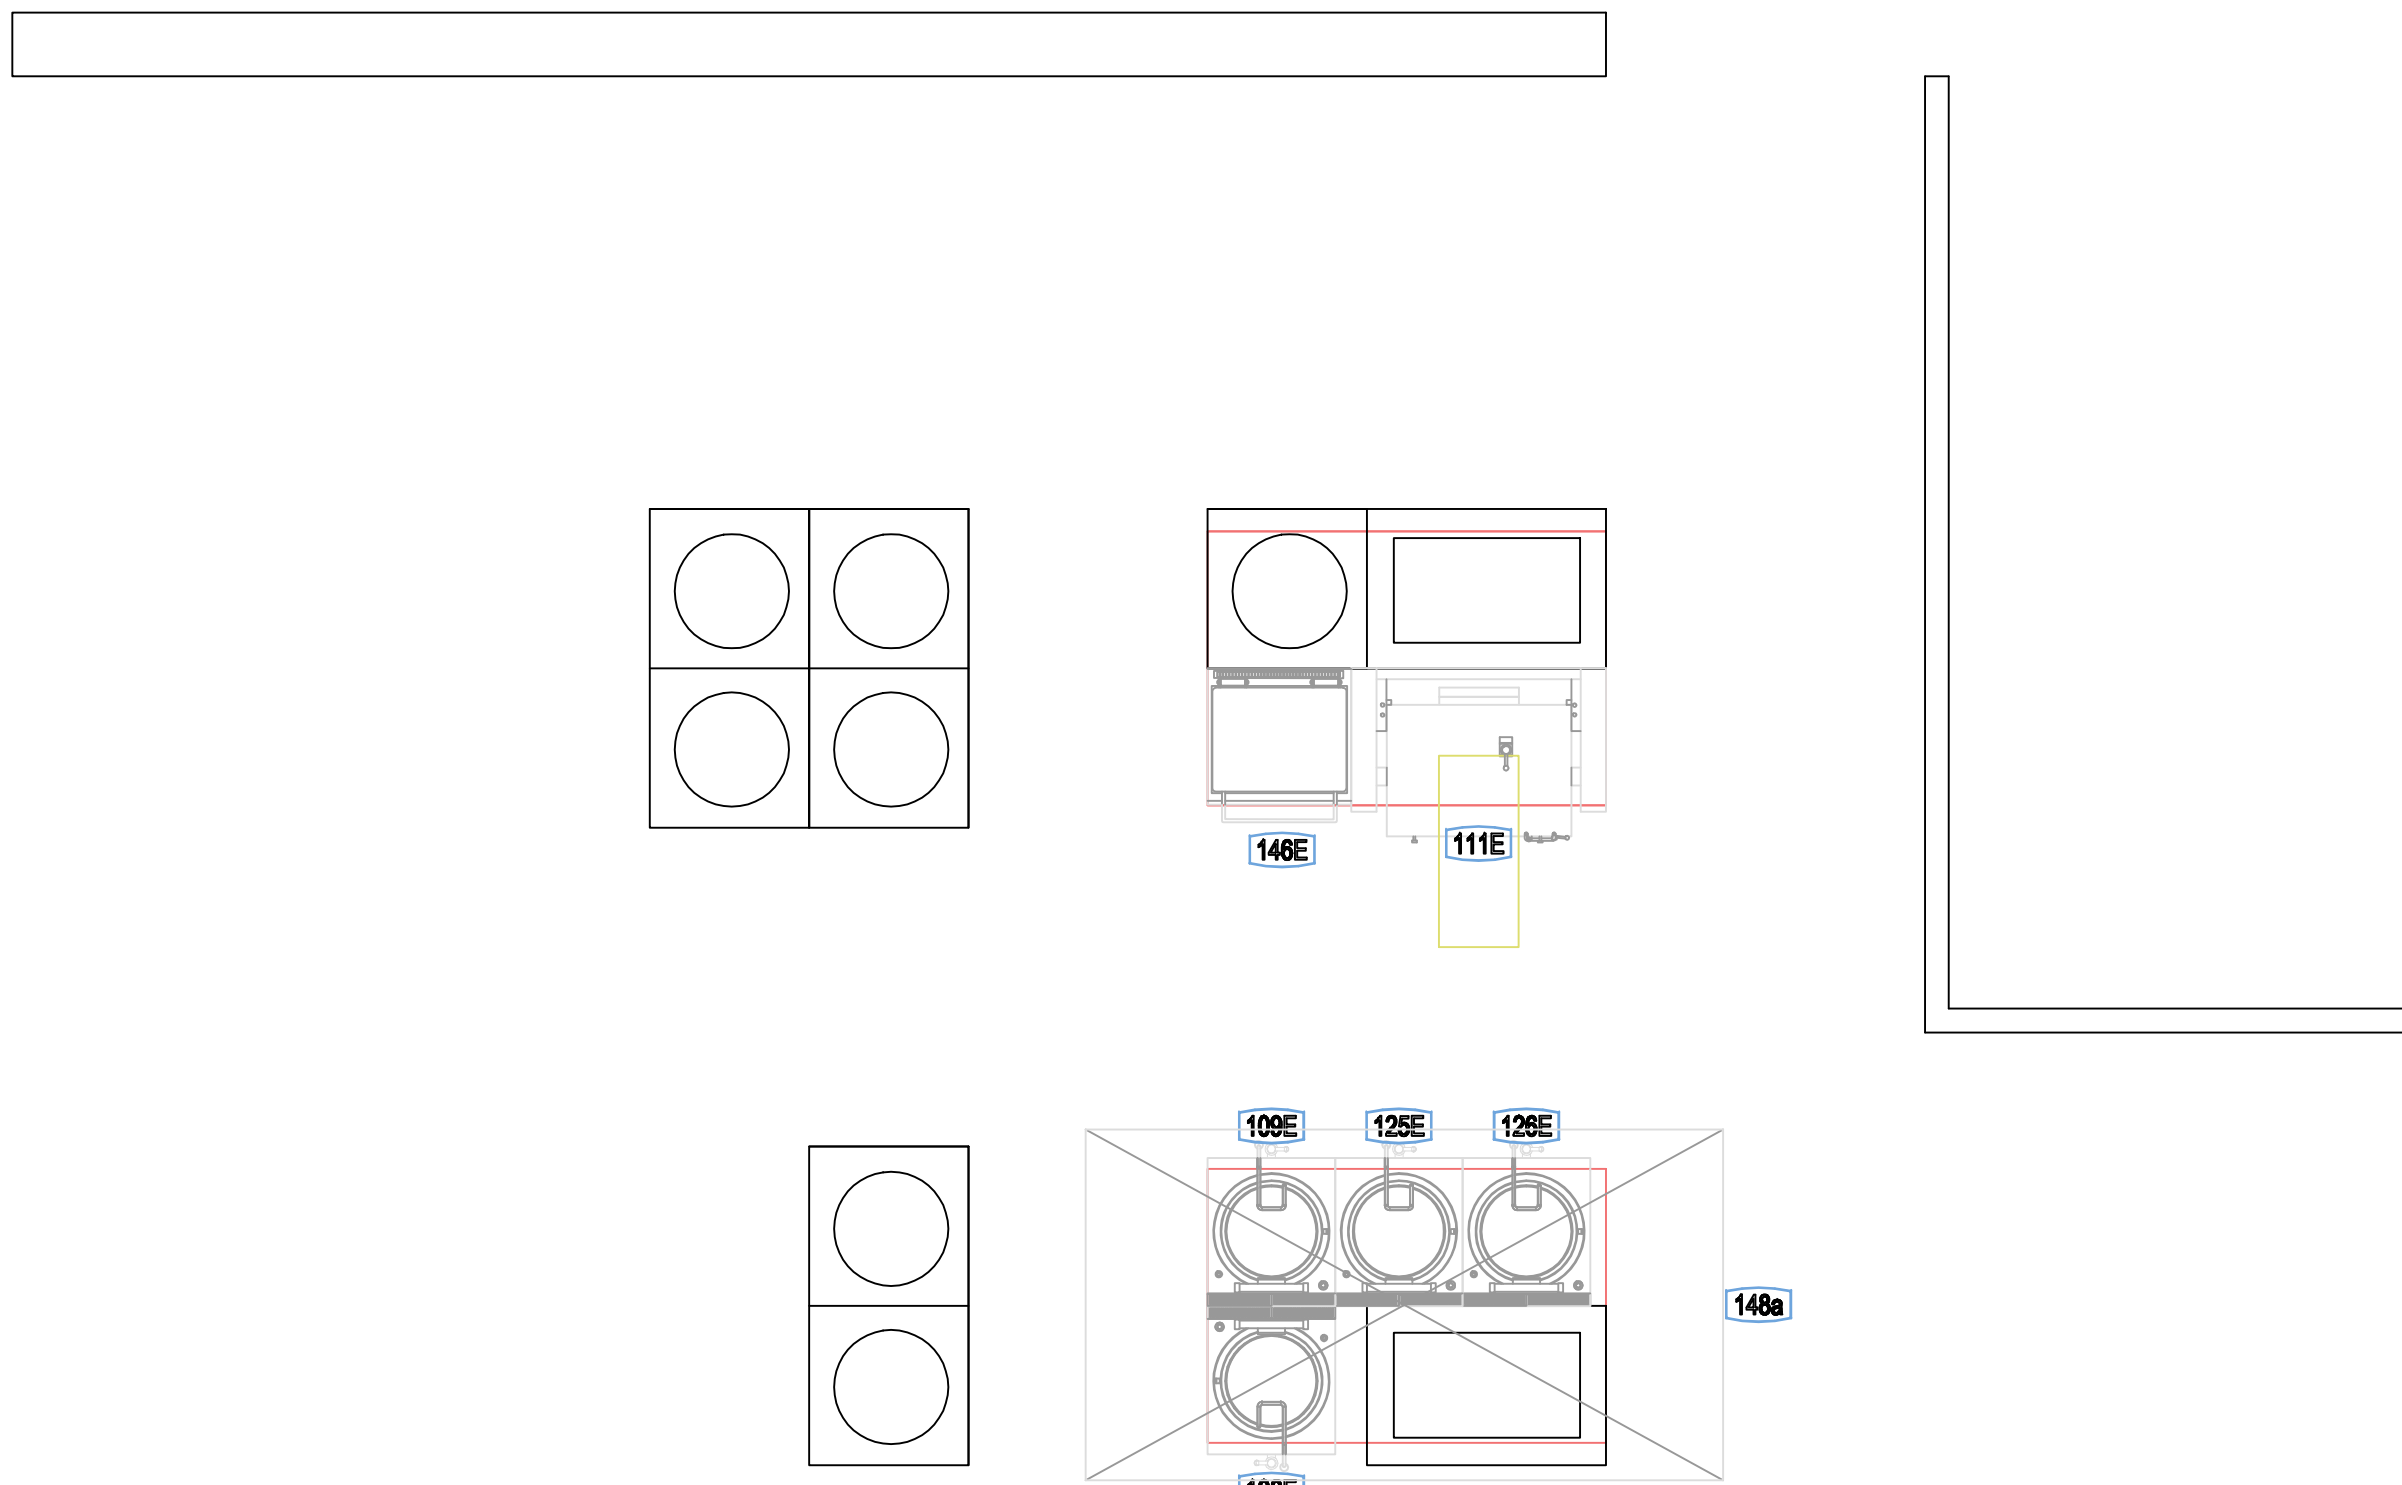

POS	Q.	POPIS	ROZMERY MM			ENERGIE	
						PLYN	ELEKTRO
		8-VARNA					
88E	1	KONVEKTOMAT, PL, 20XGN1/1	993x	957x	1795	58	1,8
88E.01	1	ZAVÁŽECÍ VOŽÍK S KLEČÍ, 20X1/1, ROZTEČ 63MM	545x	790x	1700		
88E.02	1	ZAVÁŽECÍ VOŽÍK S KLEČÍ, 20X1/1, ROZTEČ 63MM	545x	790x	1700		
69	1	DIGESTOR NÁSTENNÝ VENTILATOR AISI304 2400X1400MM	2400x	1400x	500		
108E	1	VARNÝ KOTOL, PLYN, 150L, NEPRIAMY OHREV, AUTOMAT, Š.800	800x	930x	850	24	0.1
109E	1	VARNÝ KOTOL, PLYN, 150L, NEPRIAMY OHREV, AUTOMAT, Š.800	800x	930x	850	24	0.1
111E	1	MULTIFUNKČNÁ PÁNICA TLAKOVÁ, PL, 170L, SONTA, [H90]	1600x	900x	700	29	0.2
111E.01	1	ZMIEŠAVACIA BATÉRIA [PÁKOVÁ] PRE TLAKOVÚ PÁNVCU	50x	450x	564		
111E.02	1	ZADNÝ PANEL SPODNÝ, 1600MM, SKLOP . TLAKOVÁ PANVICA	1600x	80x	300		
111E.03	1	SOKEL-PRE TLAKOVÚ PÁNVCU, V. 200MM, [H90]	1x	1x	1		
111E.04	1	SOKL-SKLOPNÉ MODELY, V. 200MM, [H90]	160x	900x	200		
111E.05	1	SOKL-SKLOPNÉ MODELY, V. 200MM, [H90]	160x	900x	200		
111E.06	1	RÁM NA ZAVESENIE GN1/1, PRE TLAKOVÚ PÁNVCU	333x	578x	60		
111E.07	1	RÁM NA ZAVESENIE GN1/1, PRE TLAKOVÚ PÁNVCU	333x	578x	60		
111E.08	1	RÁM NA ZAVESENIE GN1/1, PRE TLAKOVÚ PÁNVCU	333x	578x	60		
111E.09	1	STIERKA PRE SITO NA NOKY	214x	1.5x	120		
111E.10	1	SITO NA VÝROBU NOKOV - 80/100L	610x	220x	60		
125E	1	VARNÝ KOTOL, PLYN, 150L, NEPRIAMY OHREV, AUTOMAT, Š.800	800x	930x	850	24	0.1
126E	1	VARNÝ KOTOL, PLYN, 150L, NEPRIAMY OHREV, AUTOMAT, Š.800	800x	930x	850	24	0.1
146E	1	SMAŽIACA PÁNICA, PL, MOTOROVÁ	900x	856x	900	14	0.5
148a	1	DIGESTOR ZÁVESNÝ AISI304, 4000X2200MM	4000x	2200x	500		
		Total BILANCIE				197	1,2

STAVEBNÉ ÚPRAVY
DEMONTÁŽ POVODNEJ TECHNOLÓGIE
VYSRAVENIE PODKLADOVÝCH BETÓNOVÝCH SOKLOV - POTER, OBLKAD PODORYSU SOKLA A BOČNÍC SOKLA
VYSRAVENIE POŠKODENÝCH OBLKADOV V ODTOKOVEJ VANICHE
VÝMENA VENTILOV VODY, ZASLEPENIE PARORÓZVODU
PLYNOINŠTALÁCIA
PRÍVODNÉ PLYNOVÉ PRÍPOJKY KU NOVEJ TECHNOLÓGII V ZMYSLE POŽIADAVIEK DODÁVATEĽA
PROJEKT PLYNO ISTALACIE a ŠTÁTNE SKÚŠKY
ELEKTROINŠTALÁCIA
PRÍVODNÉ ELEKTRICKÉ KÁBLE K NOVEJ TECHNOLÓGII V ZMYSLE POŽIADAVIEK DODÁVATEĽA
PROJEKT ELEKTROINSTALACIE a ŠTÁTNE SKÚŠKY
VZT
PRESTUPY CEZ FASÁDU



PNPP PEZINOK

DISPOZICNE RIESENIE - GES PROJEKT

DISPOZICIA

	FIRMA	DATA	FIRMA	DATA	SOST. IL DIS.	SCALA	DISEGNO N°	REVISIONE
DIS.	MITOŠINKA	04/05/21					0033B	RIF. LAYOUT
DIS.					SOST. IL DIS.			001