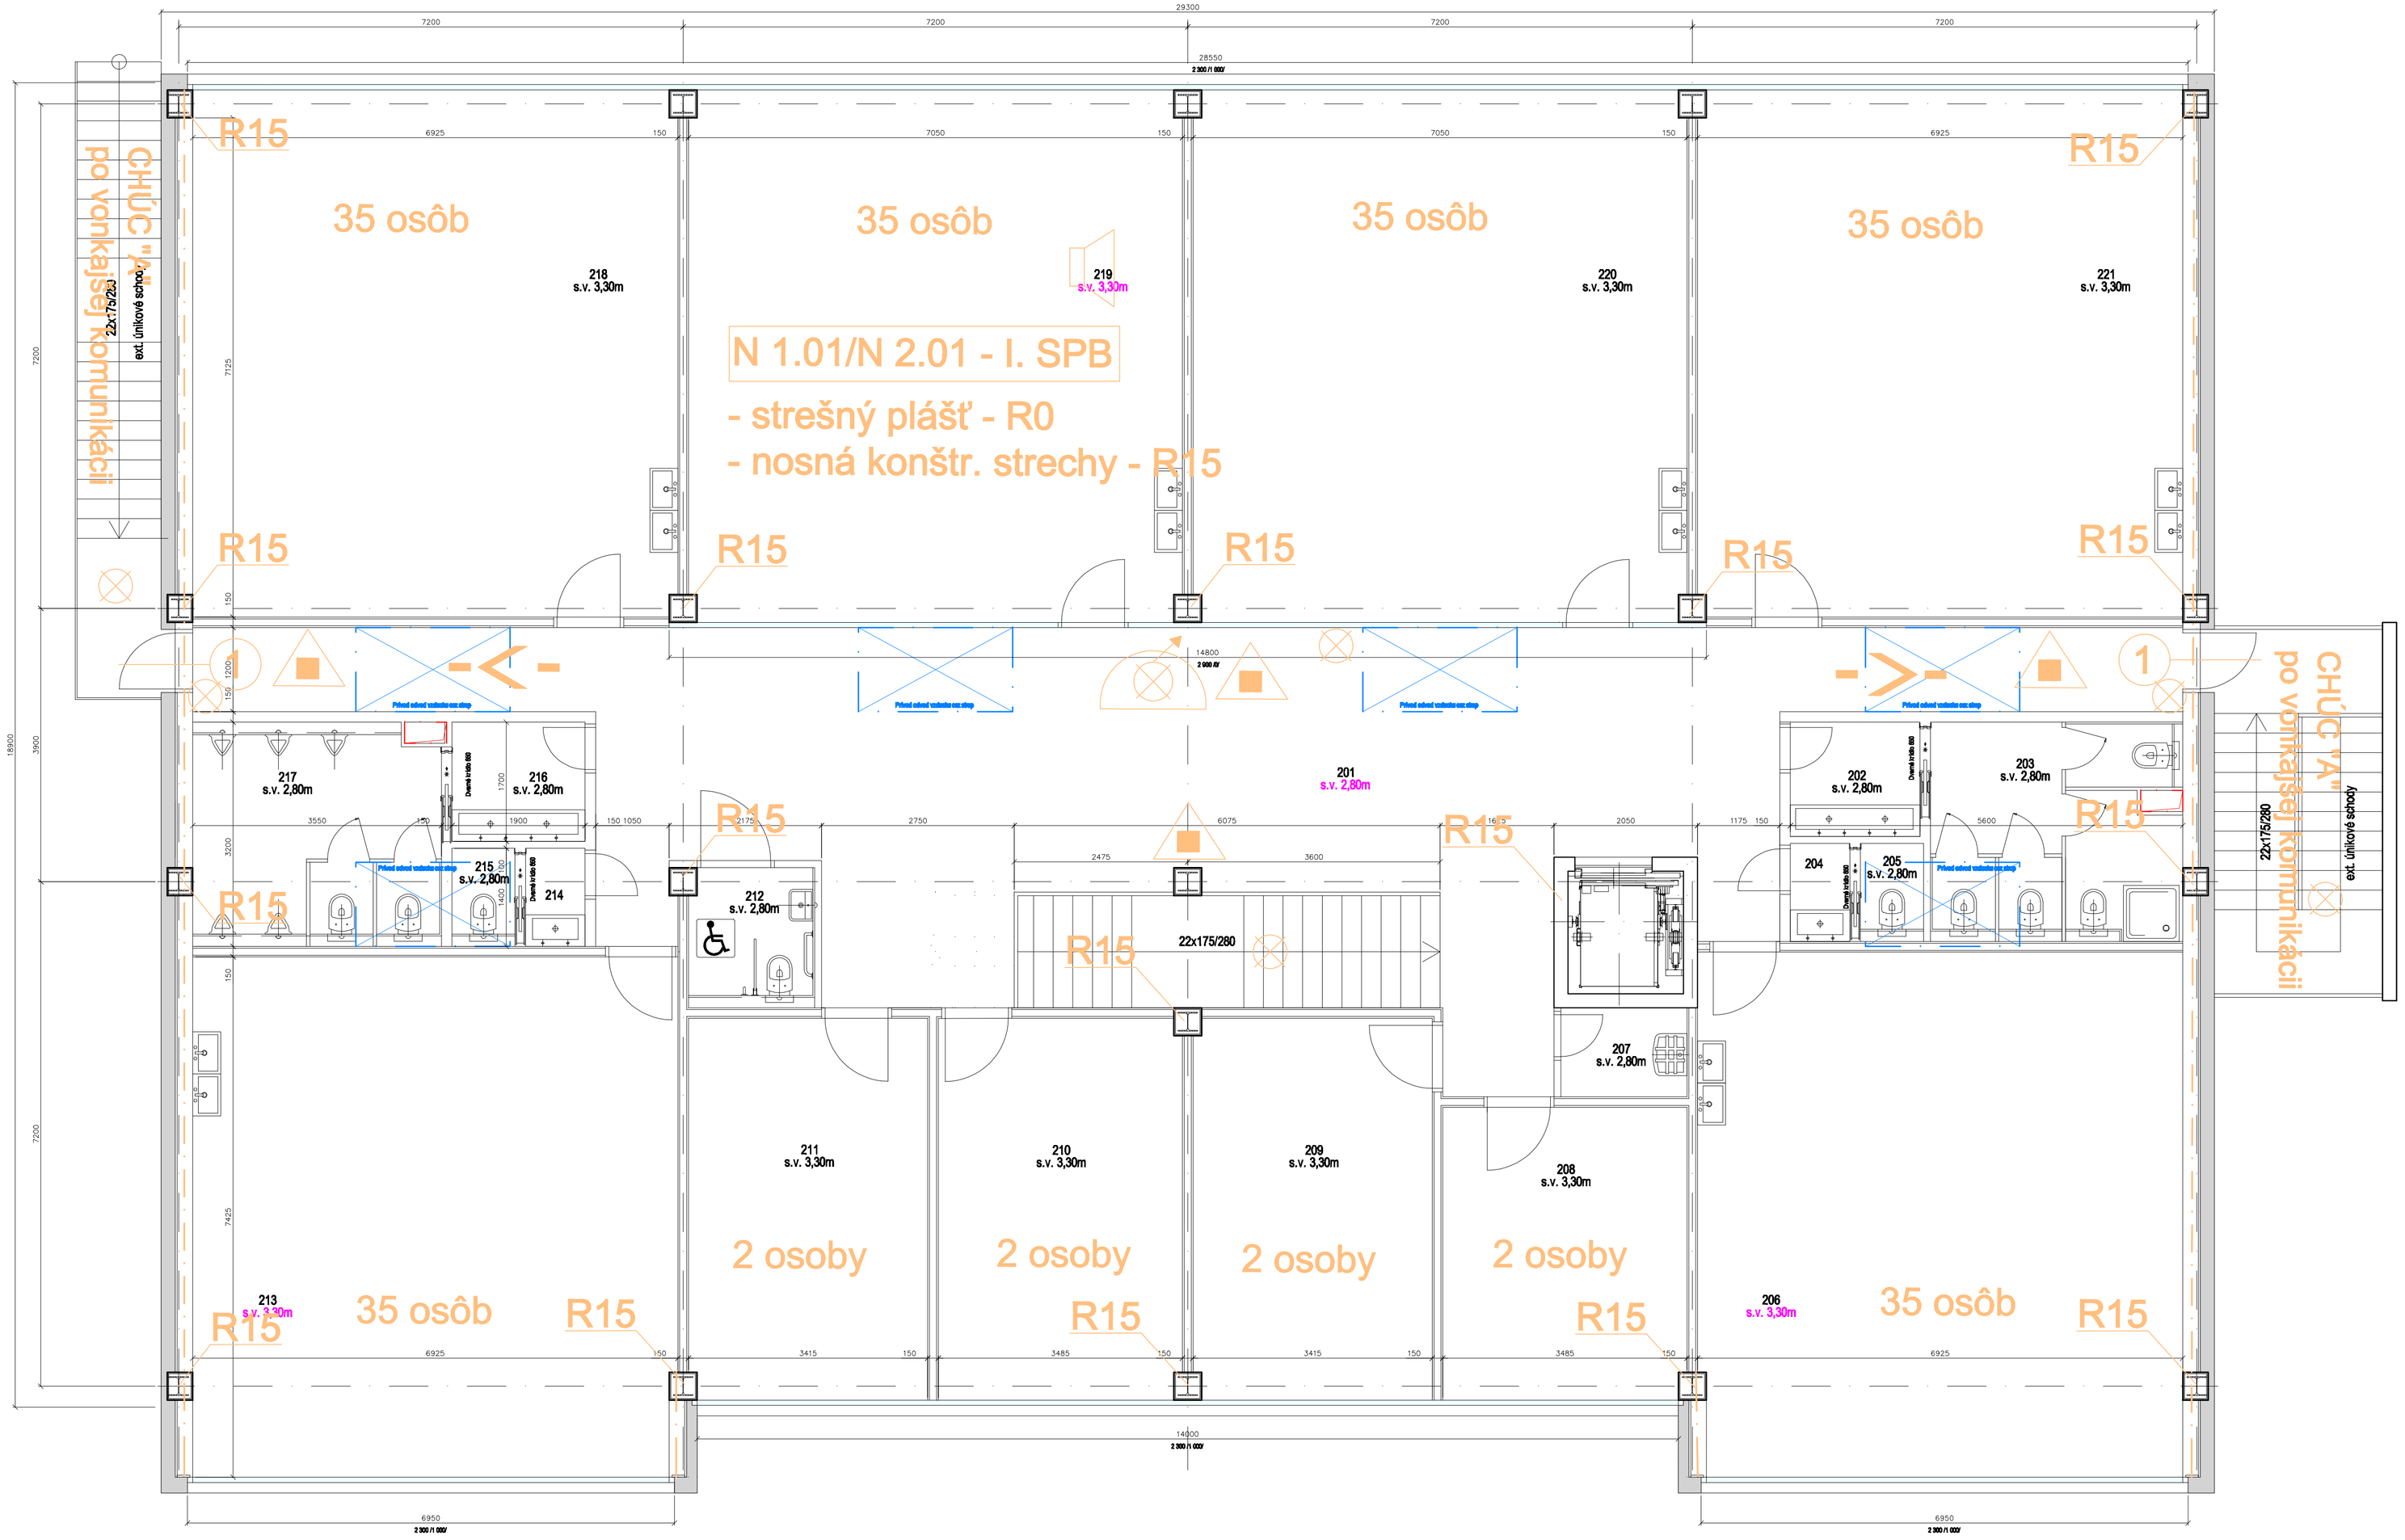

LEGENDA MATERIÁLOV:

OBVODOVÁ STENA:

- Rigidlex Nightwall + minéralná vata
- PREČKY - DELIACE STENY:
- PREČKA Z SDK HR. 100 MM
- PREČKA Z SDK HR. 150 MM
- Zvukoizolačné predsta z SDK HR. 150 MM
- Osetrie kontrovaná DTD min. 28 mm
- ZELEZOBETÓN (BETÓN B30 + OCEL 10437A)
- PROSTÝ BETÓN TR. B10 - ZÁVLAY, ZÁKLADOVÉ PÄSY, PODKLADNÝ BETÓN, ...
- ÚNOSNÝ BETÓN, PEDIO - BETÓN, ..., SPÁDOVÉ VRSTVY
- STRECHY LÓŽOV A PODBRYY
- PENOVÉ LÓŽOV A PODBRYY
- SPÄTNÉ ZÁSYPY A NÁSYPY (ZHUTNENÉ NA MIN. 0,20 MPa)
- POVOZNÝ NASYP TERÉN
- HYDROIZOLÁCIA PROTI ZEMNEJ VLHKOSTI - 3 x NÁTER TEKUTÁ GUMÁ - (viď legenda skladieb)
- TEPELNÁ A ZVUKOVÁ IZOLÁCIA (viď legenda skladieb)
- TEPELNÁ IZOLÁCIA (CELOPLOŠNÉ VONKAJŠIE ZATEPLENIE OBJEKTU - viď legenda skladieb)
- TEPELNÁ IZOLÁCIA - EXTREMZOVANÝ POLYSTYRÉN (STYROFOUR, STYROFOAM SL, ROOFMATE, FLOORMATE, GLAMODYNAL,)

LEGENDA MATERIÁLOV:

- ZHOTOVITEĽ JE POVINNÝ SKOORDINOVAŤ NAVZÁJOM JEDNOTLIVÉ PROFESIE.
- TENTO VÝKRES SÚVISÍ S TECHNICKOU SPRÁVOU TEJTO ČASTI P. D.
- SKLADBY INTERIÉROVÝCH A EXTERIÉROVÝCH POVRCHOVÝCH ÚPRAV - VIĎ TECHNICKÚ SPRÁVU A TABUĽKY SKLADIEB.
- VÝPIS STAVEBNÝCH ÚPRAV - VIĎ PÓDORYSY JEDNOTLIVÝCH PODLAŽÍ
- NADDVERNÉ PREKLADY V PRIEČKACH SÚ SÚČASŤOU DODÁVKY PRIEČKOVÝCH MURÍV. V MIESTE OSADENIA POŽIARNYCH A AT-PROTITCH OVERÍ VYTVORIŤ OTVOR PODĽA POŽIADAVIEK KONKRÉTNEHO DODÁVATEĽA.
- DETAILY VIĎ ŠAMOSTATNÉ VÝKRESY
- PRED ZAPOČATÍM BETÓNOVACÍCH PRÁC KOORDINOVAŤ VŠETKY PRIERAZY S JEDNOTLIVÝMI PROFESIAMI (PRED BETONÁŽOU STIEN A STROPOVUE NUTNÉ SKONTROLOVAŤ VEĽKOSŤ A POLOHU TECHNOLOGICKÝCH OTVOROV, A TO NIELEN PODĽA VÝKRESU TVARU, ALE AJ PODĽA JEDNOTLIVÝCH TECHNOLOGICKÝCH VÝKRESOV.
- PRED VÝROBOU VÝPLNÍ OTVOROV OKIEN A DVERÍ PREIKONTROLOVAŤ STAVEBNÉ ROZMERY OTVOROV PRÍPADNE UPRAVIŤ PODĽA KONKRÉTNYCH TECHNICKÝCH POŽIADAVIEK DODÁVATEĽA VÝPLNÍ OTVOROV
- PRIERAZY STROPOM PRE ROZVOD INŠTALÁCIÍ MENŠIE AKO Ø150MM REALIZOVAŤ VYVŔTANÍM
- ZÁKLADOVÁ ŠKÁRA MUSÍ BYŤ V HĽBKE MINIMÁLNE 500MM V RASTLOM TERÉNE A ZÁROVEŇ MINIMÁLNE 800MM POD UPRAVENÝM TERÉNOM (MIMO ZAKLADANIA NA PILOTOCH)
- ROZVODY JEDNOTLIVÝCH PROFESIÍ REALIZOVAŤ ZASEKANÍM DRÁŽOK DO MURIVA (PRIPADNE V MONTÁŽNEJ PRIEČKE PODĽA PRÍSLUŠNEJ PD) AK NIEJE UVEDENÉ INAK V PRÍSLUŠNEJ PD PROFESIE.
- HYDROIZOLÁCIU NA PODKLADOVOM BETÓNE VYTIAHNÚŤ NA MURIVO DO VÝŠKY MIN. 400MM AK NIEJE UVEDENÉ INAK
- ZÁKLADOVÁ ŠKÁRA MUSÍ BYŤ V HĽBKE MINIMÁLNE 500MM V RASTLOM TERÉNE A ZÁROVEŇ MINIMÁLNE 800MM POD UPRAVENÝM TERÉNOM (MIMO ZAKLADANIA NA PILOTOCH)
- ROZMERY DVERNÝCH OTVOROV V PRIEČKACH PRISPÔSOBIŤ KONKRÉTNEMU TYPU OSADZOVANÝCH ZÁRUBNÍ
- DO DEBNENIA BETÓNOVÝCH A ŽB KONŠTRUKCIÍ VLOŽIŤ ZO STRANY EXTERIÉRU EXTRUDOVANÝ POLYSTYRÉN HR. 50 MM RESP. ŽB KONŠTRUKCIE PRED REALIZÁCIOU KONT. ZATEP., SYSTÉMU DODATOČNE DOZOLOVAŤ EXTRUD. POLYSTYRÉNOM
-PRESTUPY CEZ KONŠTRUKCIE S POŽIAR. ODOLNOSŤOU (VIĎ PROJEKT PROTIPOŽIAR. ZABEZPEČENIA STAVBY) MUSIA BYŤ PO ZREALIZOVANÍ VEDENÍ DOKONALE PROTIPOŽIARNE UTESNENÉ!
-OKNÁ PO OSADENÍ A VYPENENÍ PUR PENOU PREPÁSKOVAŤ. ZO STRANY INTERIÉRU PAROTESNOU PÁSKOU ZO STRANY EXTERIÉRU PAROPRIEPUSTNOU PÁSKOU
-STAVEBNÉ ÚPRAVY V PRIEČKACH NIE SÚ VYKÁZANÉ.
-STAVEBNÉ ÚPRAVY V NOSNÝCH STENÁCH MENŠIE AKO 150x150 MM NIE SÚ VYKÁZANÉ.
-STAVEBNÉ ÚPRAVY PRE STÚPACIE POTRUBIE VYKURIVANIA, HLADINA REALIZOVAŤ V VYVŔTANÍM NA STAVBE
-NA STABILIZÁCIU STIEN VYKOPOVEJ JAMY MUSÍ BYŤ VYPRACOVANÁ DODÁVATEĽSKA DOKUMENTÁCIA, KTORÚ ZABEZPEČUJE ZHOTOVITEĽ STAVBY. VÝKOPOVÉ A ZEMNÉ PRÁCE JE TREBA VYKONÁVAŤ V ZMYSLE STN 73 30 50 ZEMNÉ PRÁCE A VYHLÁŠKY SÚBP a SBÚC 374/90

±0,000 = 138,25 JTSK B.p.V.

NÁZOV STAVBY:	Dostavba rozšírenia kapacity tried ZŠ Odborárska č.2"			
MIESTO STAVBY:	Odborárska č.2, Bratislava, SR			
AUTORI PROJEKTU:	Mgr. art. René Kosman, Ing. arch. Michal Peiko,			
HLAVNÝ INŽINIER PROJEKTU:	Mgr. art. René Kosman, autorizovaný architekt, r.č. 1938 AA			
ČASŤ PROJEKTU:	ARCHITEKTÚRA			
ZODPOVEDNÝ PROJEKTANT:	Ing. arch. Miloslav Šimánek			
ČASŤ / PROFESIA:	ARCHITEKTONICKO-STAVEBNÉ RIEŠENIE	ARCHÍVNE ČÍSLO:		
OBSAH VÝKRESU:	Pôdorys 2.NP	MIERKA:	DÁTUM:	ČÍSLO VÝKRESU:
STUPEŇ:	PROJEKT STAVBY	1 : 50	VI/2021	A/02