




MOSTEK GÓRNY km 1+964

MOSTEK GÓRNY 1+964

WIDOK

MOSTEK GÓRNY 1+964

PRZEKRÓJ POPRZECZNY

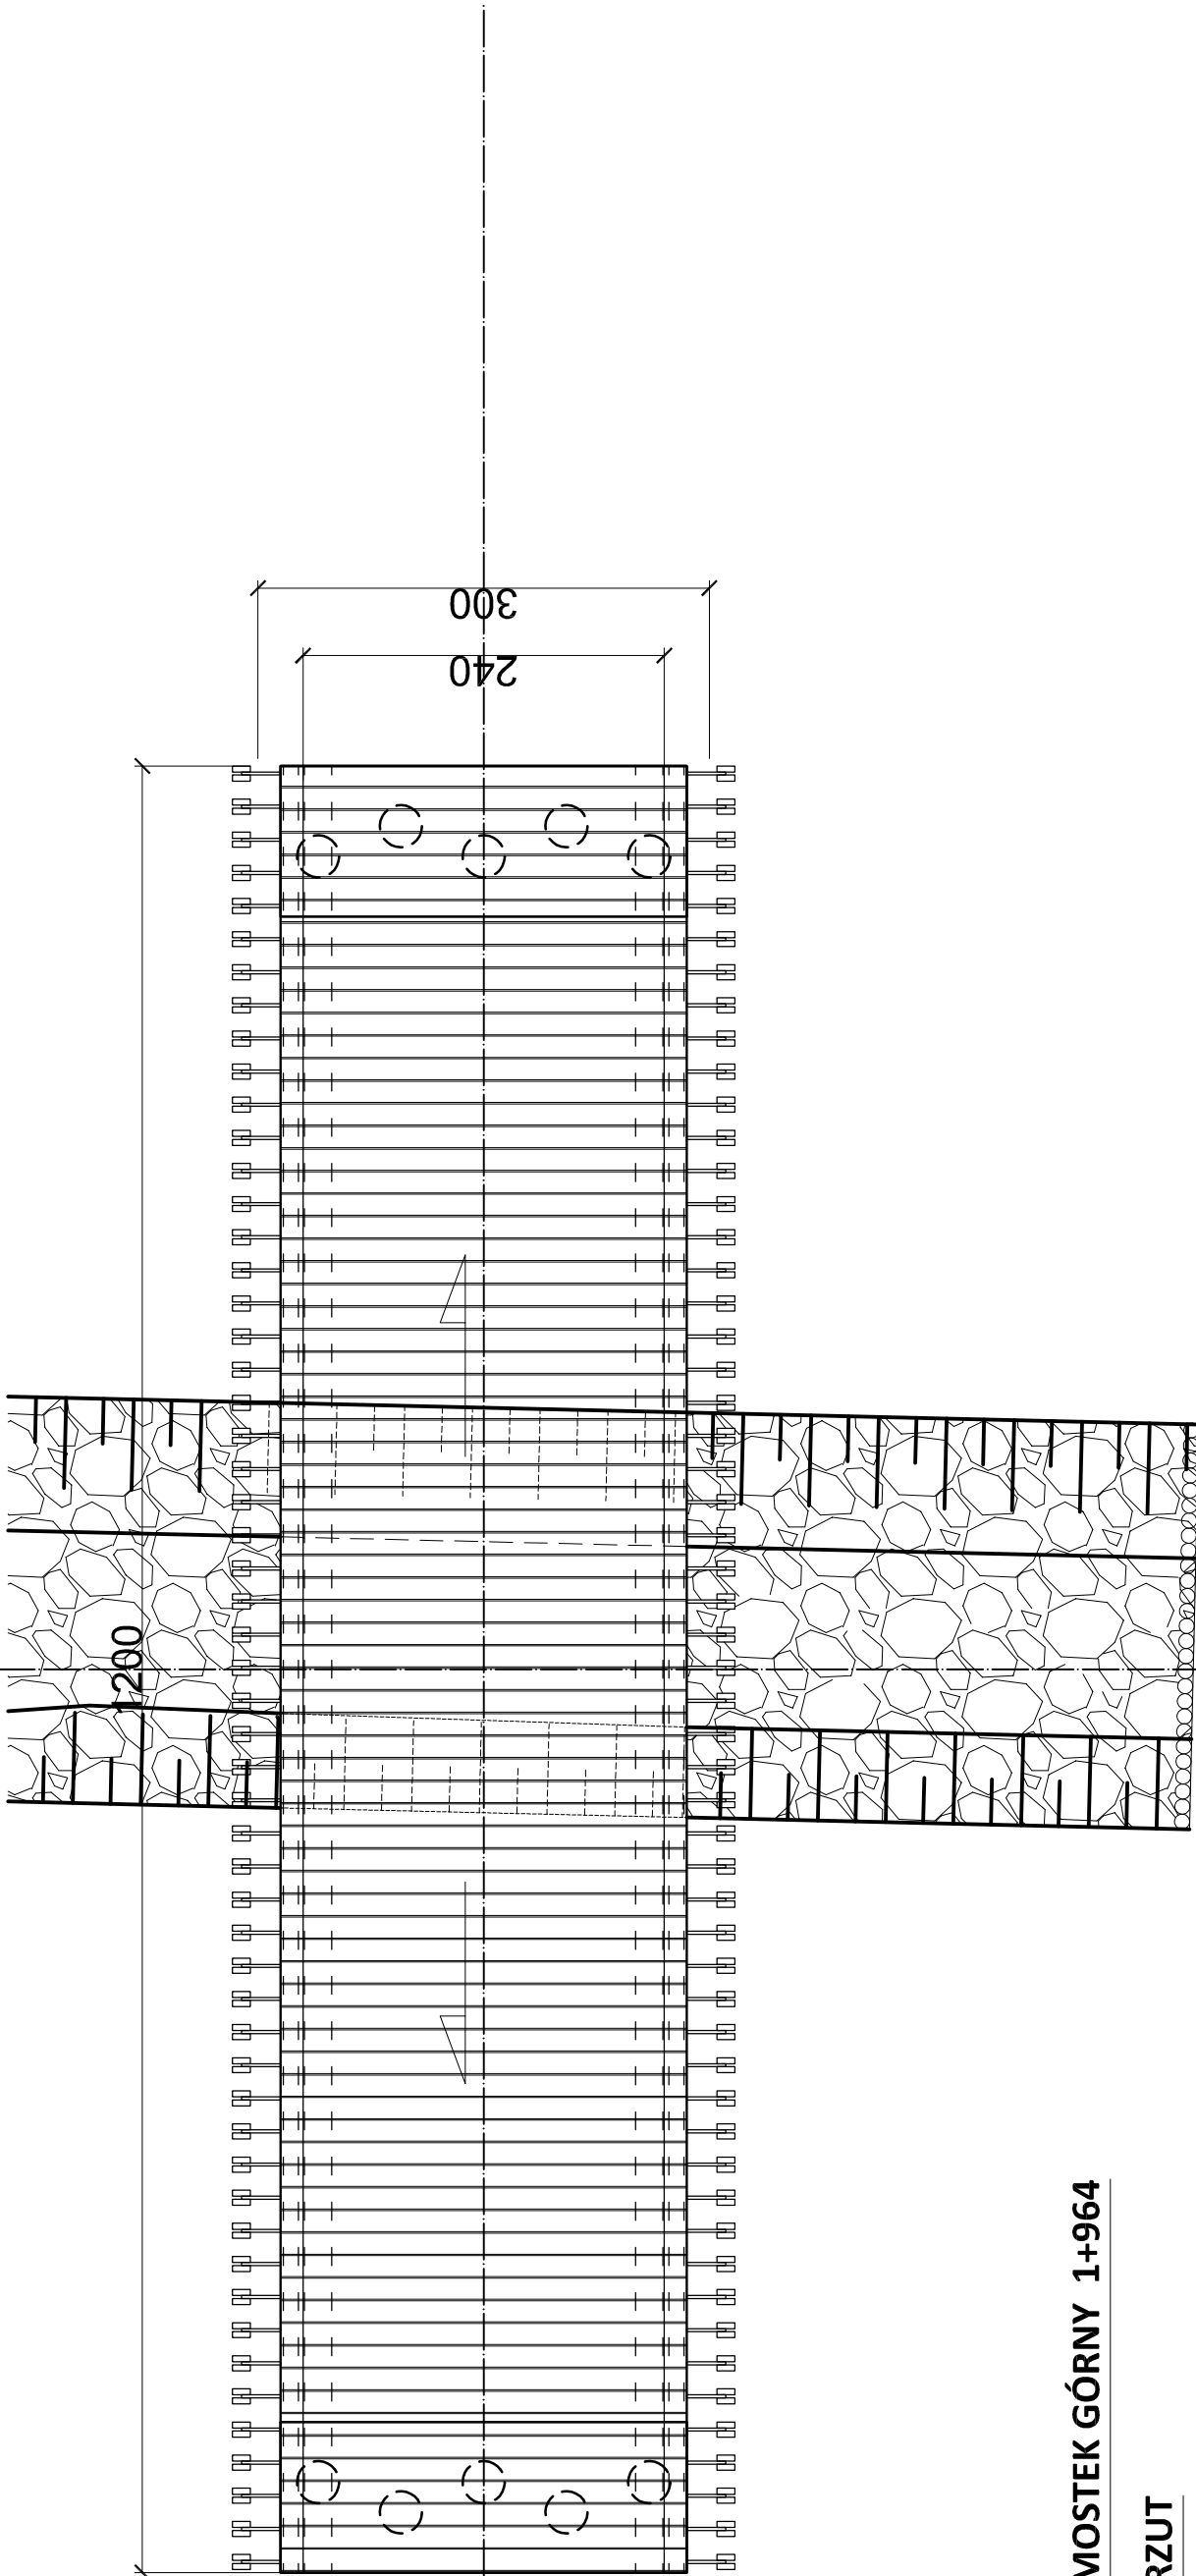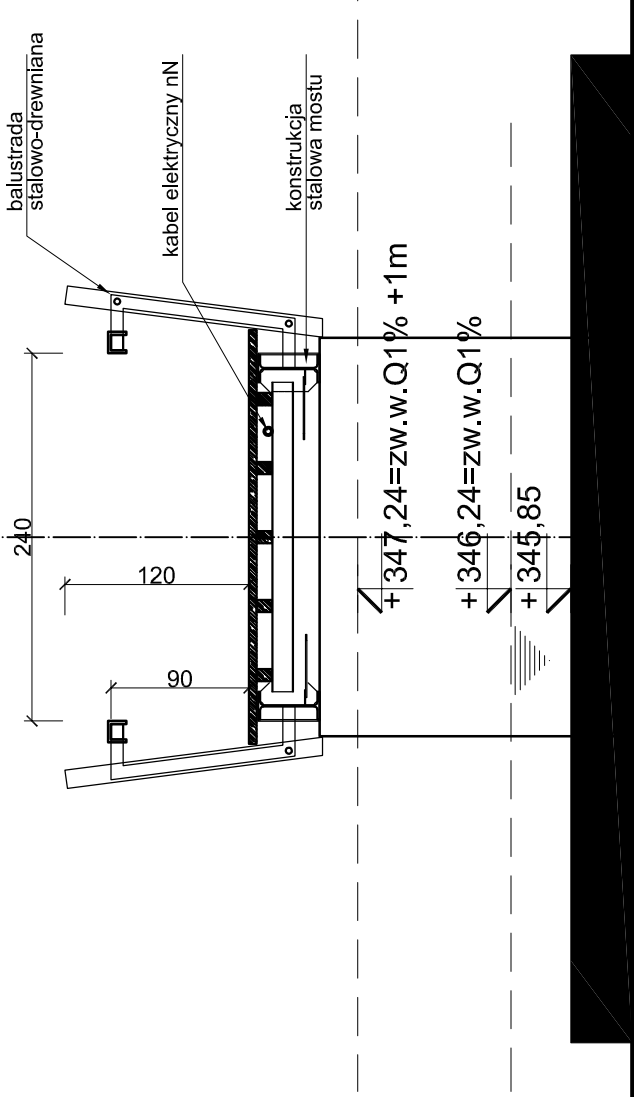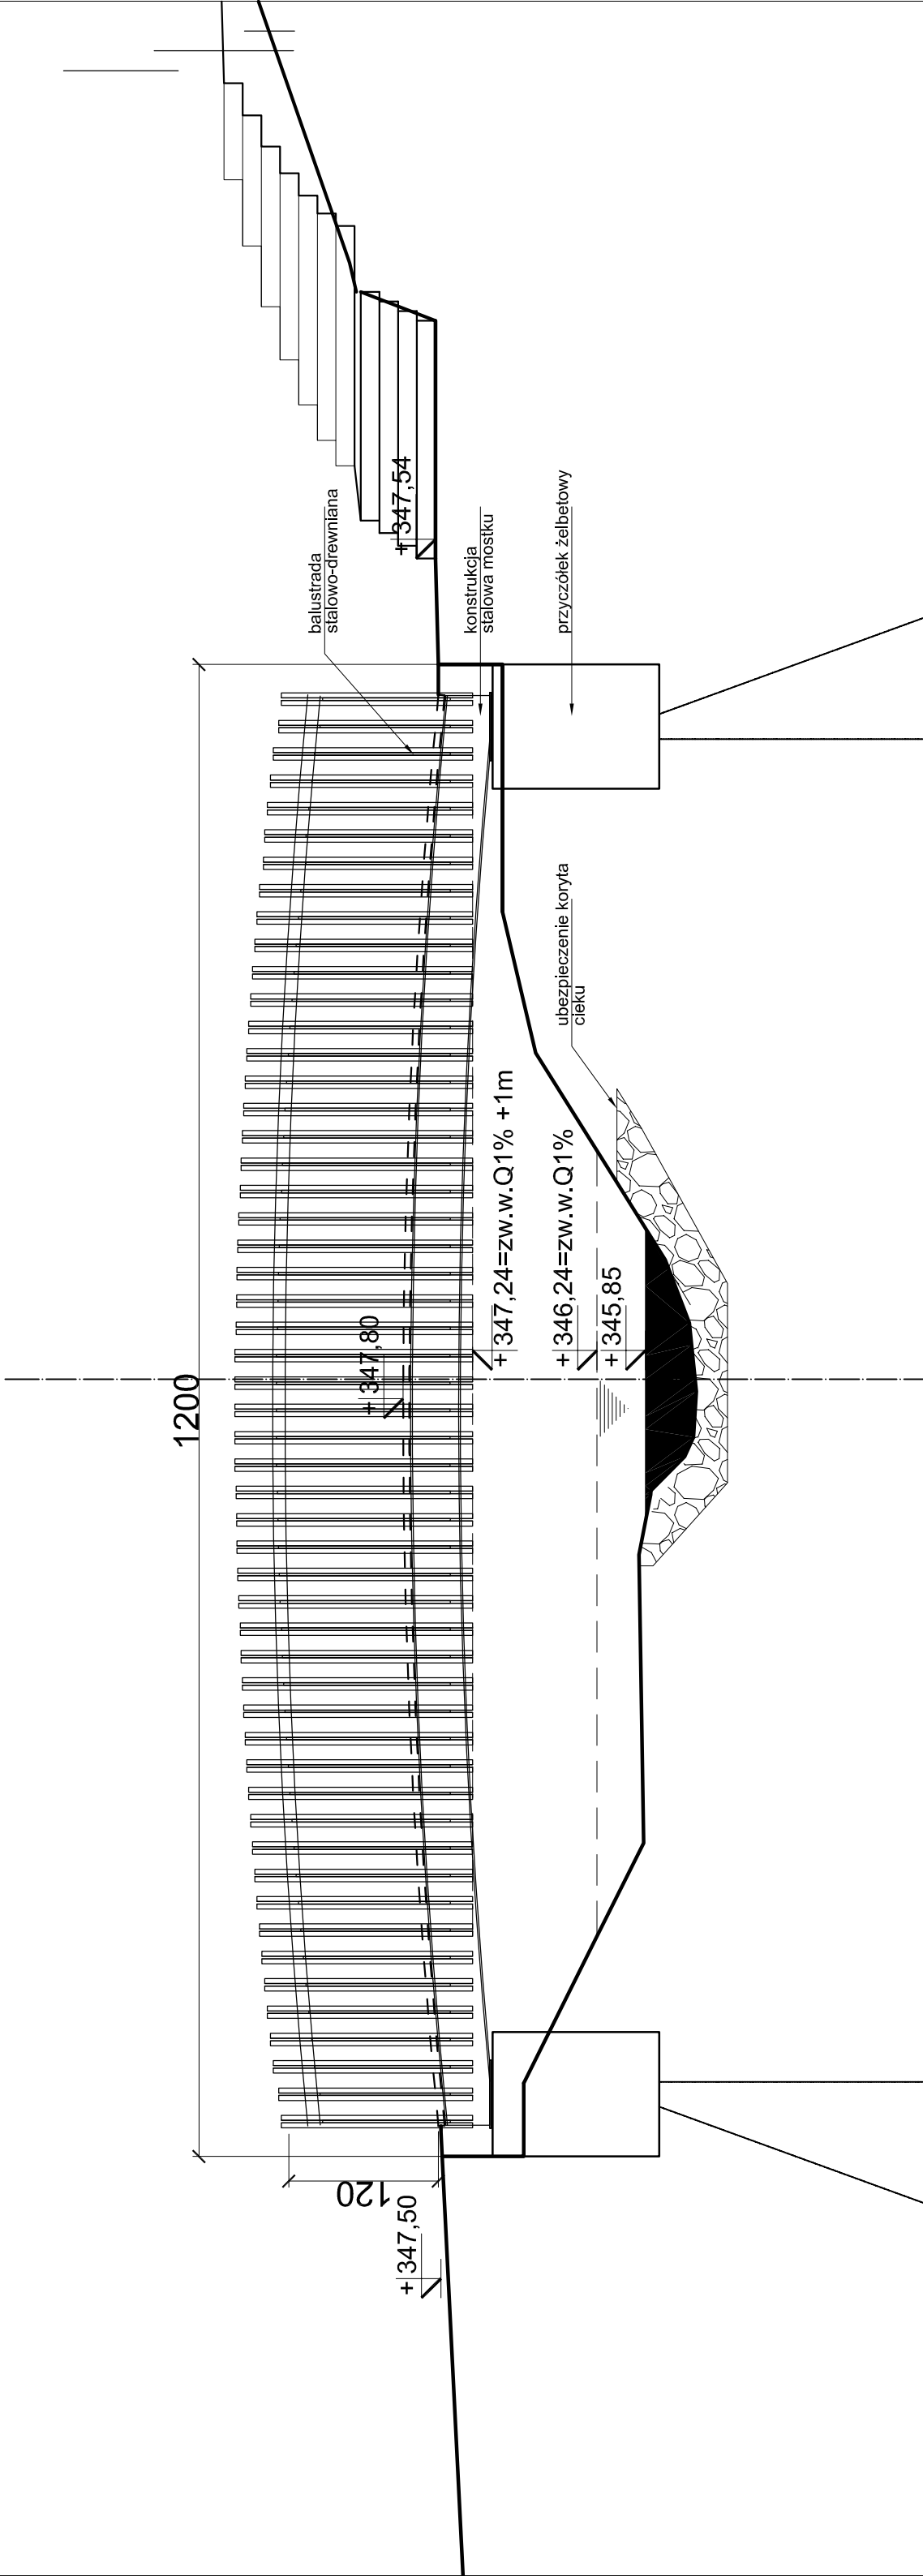

MOSTEK GÓRNY 1+964

RZUT

ANIESTOR	ANIESTOR	ANIESTOR
GINIA ANDRYCHÓW	GINIA ANDRYCHÓW	GINIA ANDRYCHÓW
34-120 Andrychów, ul. Rynek 15	34-120 Andrychów, ul. Rynek 15	34-120 Andrychów, ul. Rynek 15
REALIZACJA	REALIZACJA	REALIZACJA
ZALEW ANTECKIEGO – KOMPLEKSOWE ZAGOSPODAROWANIE	ZALEW ANTECKIEGO – KOMPLEKSOWE ZAGOSPODAROWANIE	ZALEW ANTECKIEGO – KOMPLEKSOWE ZAGOSPODAROWANIE
PRZESTRZENI REKREACYJNEJ I PARKOWEJ.	PRZESTRZENI REKREACYJNEJ I PARKOWEJ.	PRZESTRZENI REKREACYJNEJ I PARKOWEJ.
ADRES	ADRES	ADRES
34-120 Andrychów, gm. Andrychów, powiat wadowicki,	34-120 Andrychów, gm. Andrychów, powiat wadowicki,	34-120 Andrychów, gm. Andrychów, powiat wadowicki,
działki nr: 880/23, 1923/3 i 888.	działki nr: 880/23, 1923/3 i 888.	działki nr: 880/23, 1923/3 i 888.
FACH	FACH	FACH
PROJEKT BUDOWLANY	PROJEKT BUDOWLANY	PROJEKT BUDOWLANY
ARCHITEKTURA	ARCHITEKTURA	ARCHITEKTURA
MOSTEK GÓRNY 1+964	MOSTEK GÓRNY 1+964	MOSTEK GÓRNY 1+964
1:50	1:50	1:50
VIII 2020	VIII 2020	VIII 2020
ARCHITEKTURA:	ARCHITEKTURA:	ARCHITEKTURA:
AUTOR:	AUTOR:	AUTOR:
mgr inż. arch. Kinga Nowak-Mazur	mgr inż. arch. Kinga Nowak-Mazur	mgr inż. arch. Kinga Nowak-Mazur
nr. upr. MPCKA / 008 / 2010	nr. upr. MPCKA / 008 / 2010	nr. upr. MPCKA / 008 / 2010
WSPÓŁPRACOWNIK	WSPÓŁPRACOWNIK	WSPÓŁPRACOWNIK
mgr inż. arch. Tomasz Mazur	mgr inż. arch. Tomasz Mazur	mgr inż. arch. Tomasz Mazur
DATA: 2020.08	DATA: 2020.08	DATA: 2020.08