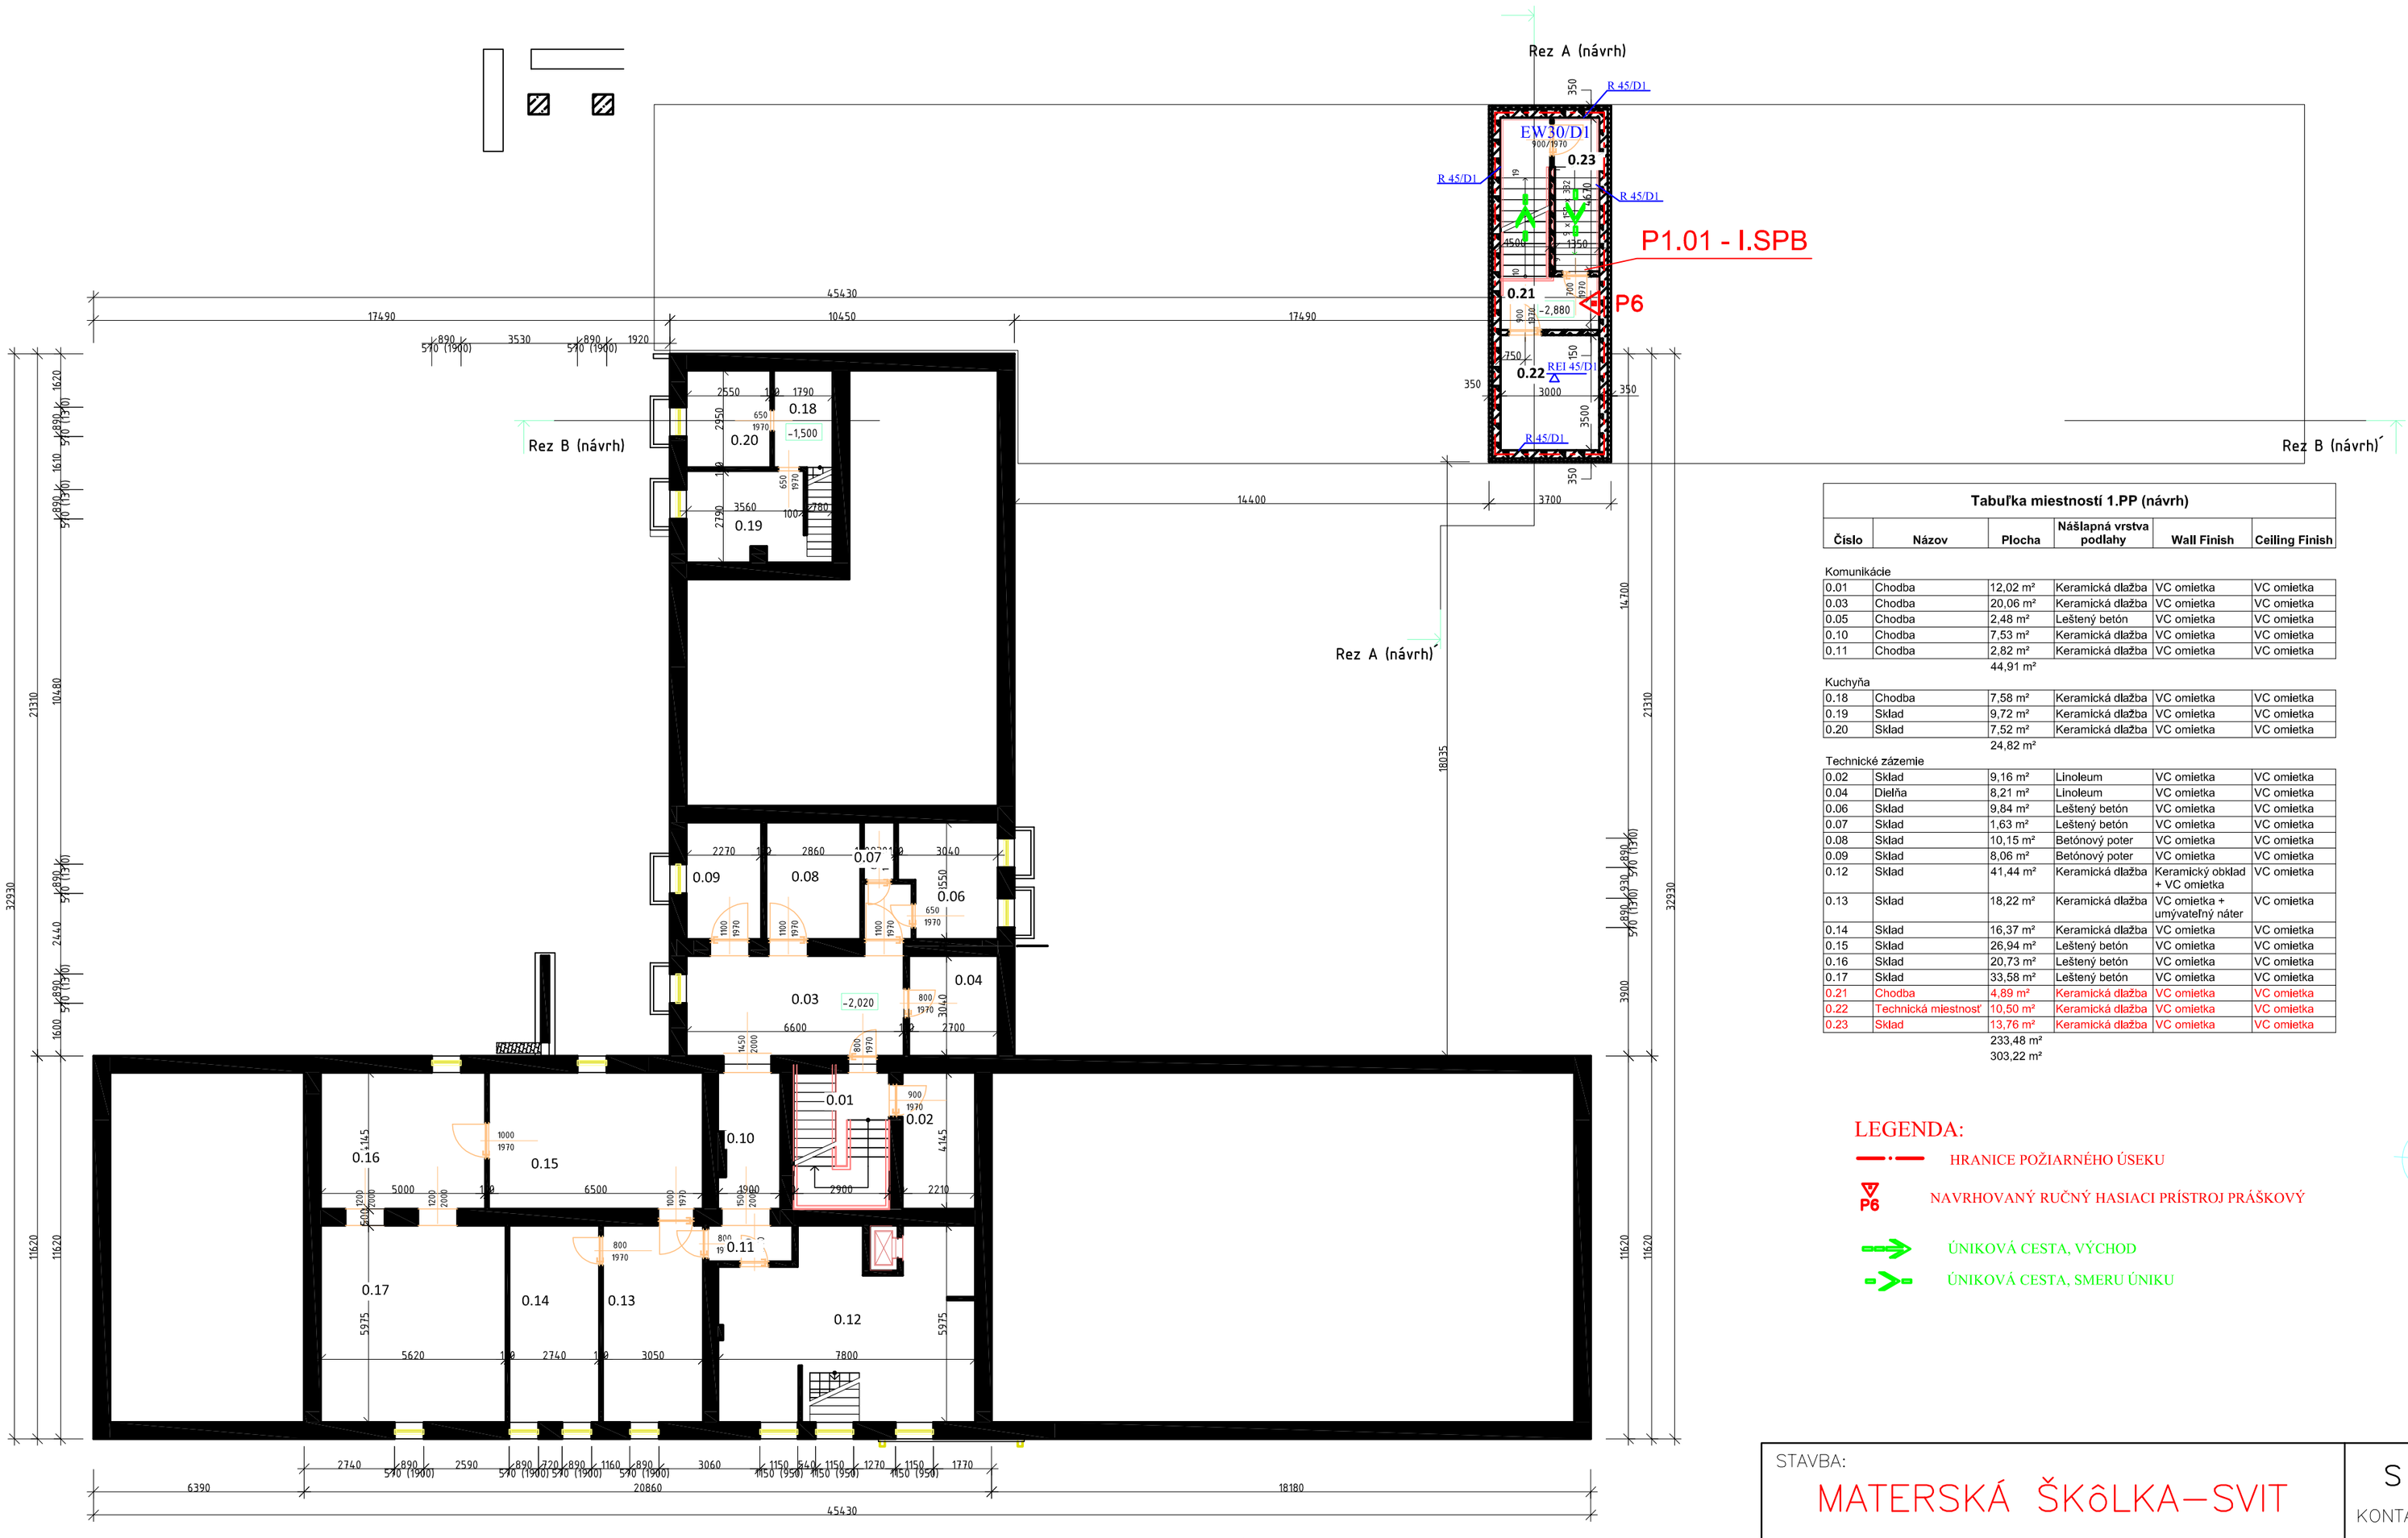

Tabuľka miestností 1.PP (návrh)

Číslo	Názov	Plocha	Nášlapná vrstva podlahy	Wall Finish	Ceiling Finish
Komunikácie					
0.01	Chodba	12,02 m²	Keramická dlažba	VC omietka	VC omietka
0.03	Chodba	20,06 m²	Keramická dlažba	VC omietka	VC omietka
0.05	Chodba	2,48 m²	Leštený betón	VC omietka	VC omietka
0.10	Chodba	7,53 m²	Keramická dlažba	VC omietka	VC omietka
0.11	Chodba	2,82 m²	Keramická dlažba	VC omietka	VC omietka
		44,91 m²			
Kuchyňa					
0.18	Chodba	7,58 m²	Keramická dlažba	VC omietka	VC omietka
0.19	Sklad	9,72 m²	Keramická dlažba	VC omietka	VC omietka
0.20	Sklad	7,52 m²	Keramická dlažba	VC omietka	VC omietka
		24,82 m²			
Technické zázemie					
0.02	Sklad	9,16 m²	Linoleum	VC omietka	VC omietka
0.04	Dielňa	8,21 m²	Linoleum	VC omietka	VC omietka
0.06	Sklad	9,84 m²	Leštený betón	VC omietka	VC omietka
0.07	Sklad	1,63 m²	Leštený betón	VC omietka	VC omietka
0.08	Sklad	10,15 m²	Betónový poter	VC omietka	VC omietka
0.09	Sklad	8,06 m²	Betónový poter	VC omietka	VC omietka
0.12	Sklad	41,44 m²	Keramická dlažba	Keramický obklad + VC omietka	VC omietka
0.13	Sklad	18,22 m²	Keramická dlažba	VC omietka + umývateľný náter	VC omietka
0.14	Sklad	16,37 m²	Keramická dlažba	VC omietka	VC omietka
0.15	Sklad	26,94 m²	Leštený betón	VC omietka	VC omietka
0.16	Sklad	20,73 m²	Leštený betón	VC omietka	VC omietka
0.17	Sklad	33,58 m²	Leštený betón	VC omietka	VC omietka
0.21	Chodba	4,89 m²	Keramická dlažba	VC omietka	VC omietka
0.22	Technická miestnosť	10,50 m²	Keramická dlažba	VC omietka	VC omietka
0.23	Sklad	13,76 m²	Keramická dlažba	VC omietka	VC omietka
		233,48 m²			
		303,22 m²			

LEGENDA:

- HRANICE POŽIARNEHO ÚSEKU
- P6 NAVRHOVANÝ RUČNÝ HASIACI PRÍSTROJ PRÁŠKOVÝ
- ÚNIKOVÁ CESTA, VÝCHOD
- ÚNIKOVÁ CESTA, SMERU ÚNIKU

Legenda materiálov

- Murivo z pórobetónových tvárnic Ytong hr. 250 mm
- Železobetón
- Vodonepriepustný betón "biela va ňa"
- Tepelná izolácia

STAVBA:

MATERSKÁ ŠKôLKA–SVIT

S PROJEKT

KONTAKT: 0907 608 771

MIESTO STAVBY:	ULICA MIEROVÁ, SVIT	DATUM:	07/2021
INVESTOR:	MESTO SVIT, HVIEZDOSLAVOVA 268/32, SVIT	FORMAT:	3xA4
PROJEKTANT:	Ing. BLANKA ŠELIGOVÁ – ŠPO	STUPEŇ:	PROJEKT
OBSAH:	PôDORYS 1.PP	MIERKA:	C.V.
			POB 2