




Operatívny asset manažment


Vyhotovil: BEGA_PETER



1:600

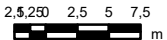

Legenda:	
ZVN a VVN Vedenia	
	VVN kábel
	VVN vzduch
	ZVN kábel
	ZVN vzduch
VN Vedenia	
	VN kábel
	VN vzduch
NN Vedenia	
	NN kábel
	NN vzduch
NN Prípojky (orientácie zakreslenie)	
	NN kábová prípojka
	NN vzdušná prípojka
Trafostanice	

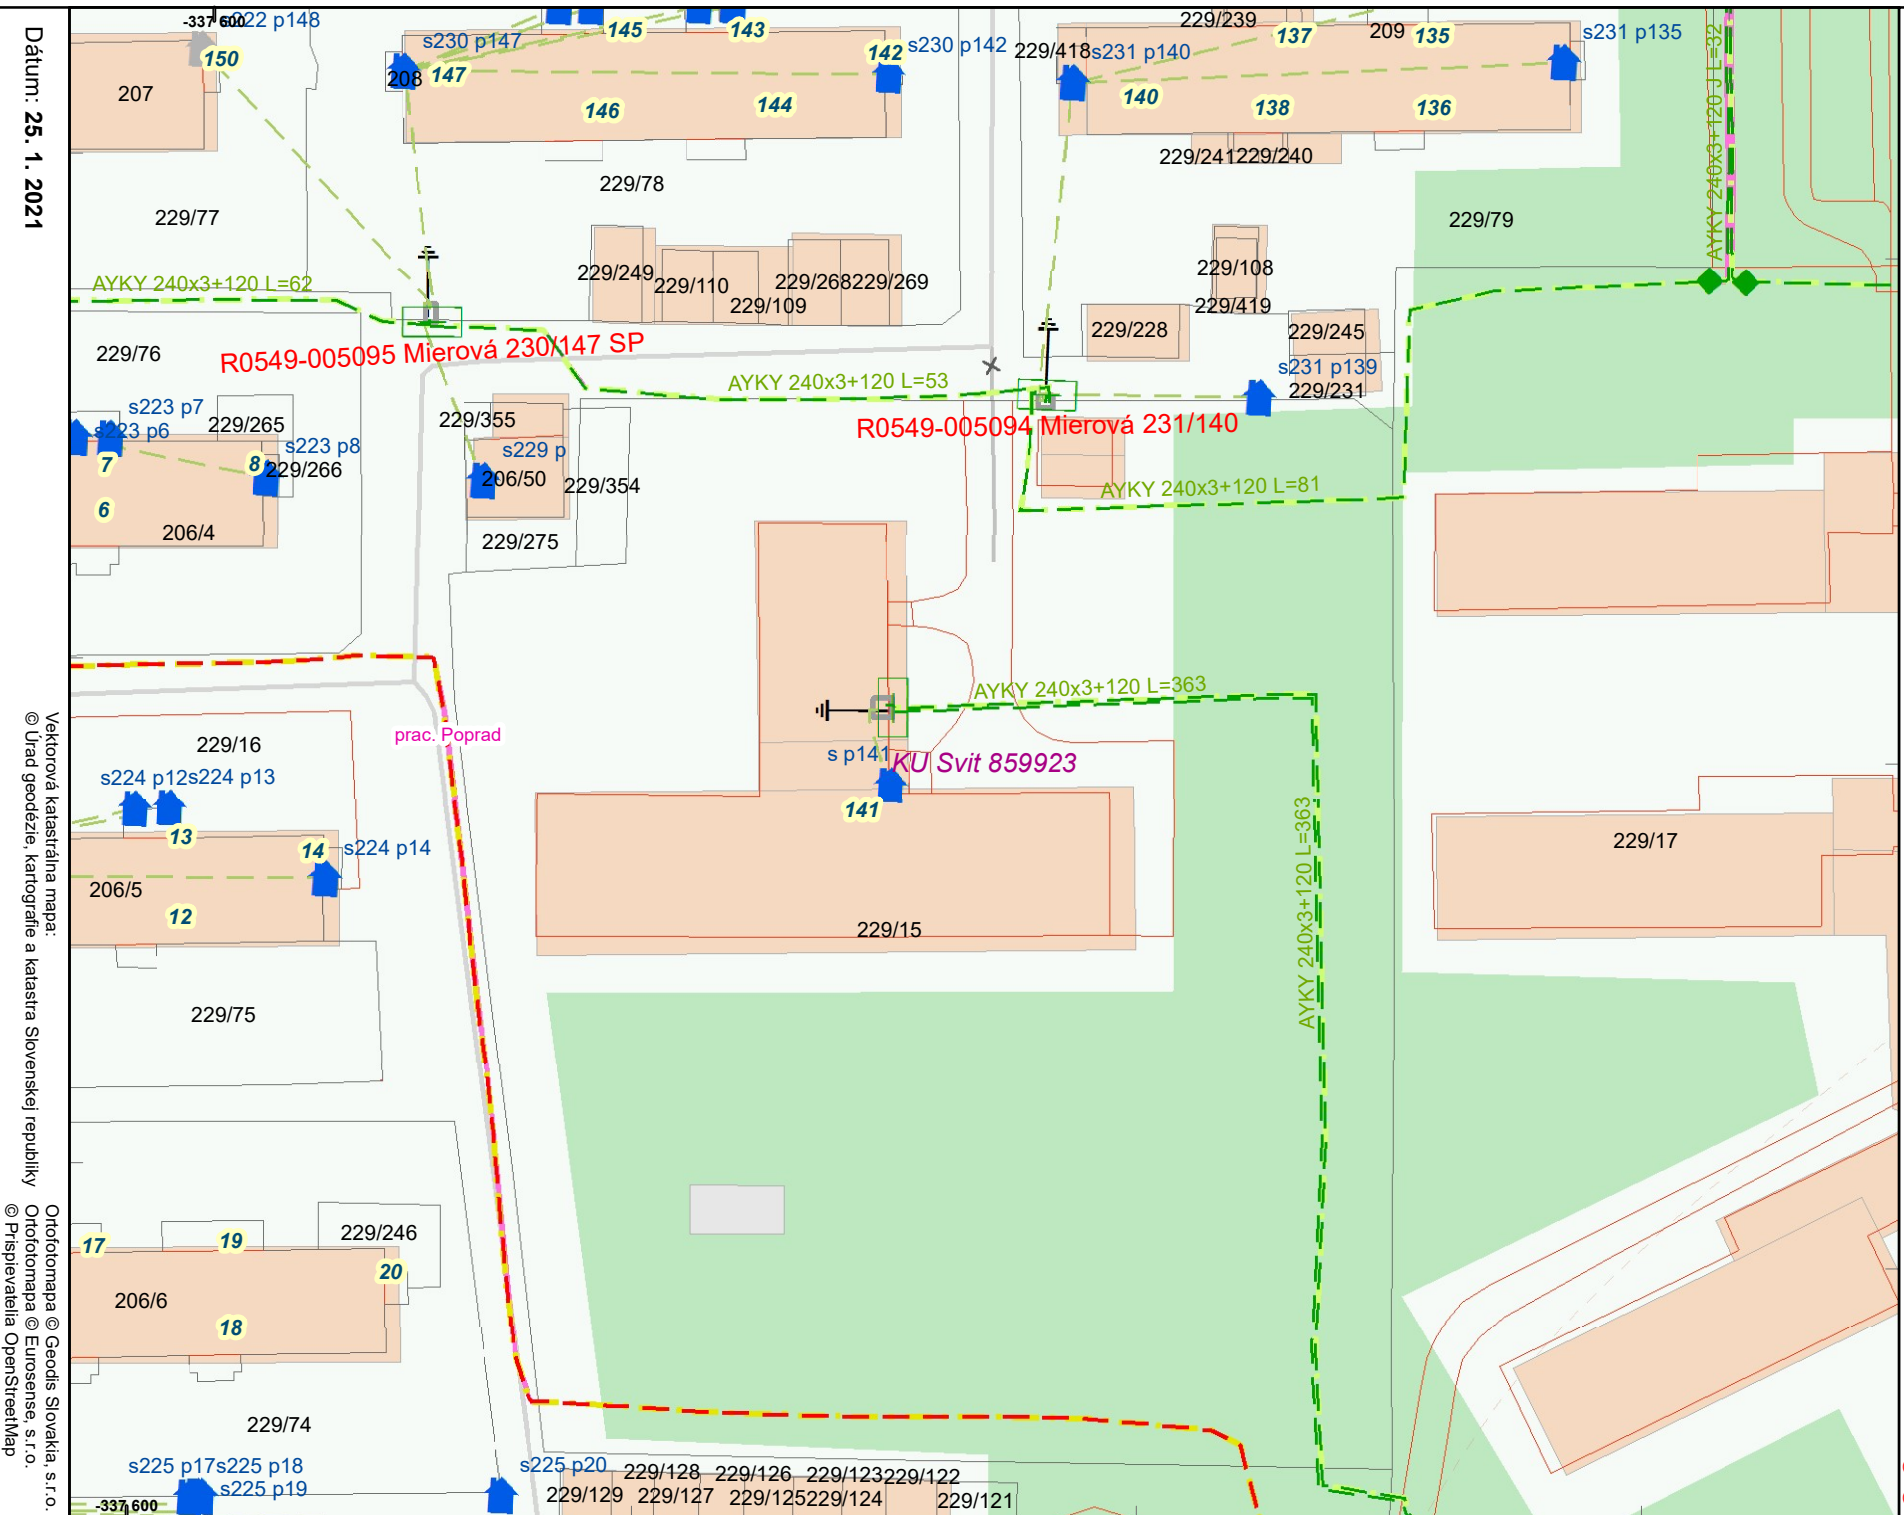

Datum: 25. 1. 2021

Vektorová katastrálna mapa:
© Úrad geodézie, kartografie a katastra Slovenskej republikyOrtofoto mapa © Geodis Slovakia, s.r.o.
Ortofoto mapa © Eurosense, s.r.o.
© Prispievatelia OpenStreetMap