


ZJEDNODUŠENÁ SCHÉMA PLYNOVEJ KOTOLNE

LEGENDA POTRUBÍ


- VYKUROVACIA VODA, PRÍVOD– PÔVODNÝ ROZVOD
- VYKUROVACIA VODA, SPIATOČKA– PÔVODNÝ ROZVOD


LEGENDA ZARIADENÍ

OZN.	NÁZOV	POČET ks
K1,2,3	EXISTUJÚCI PLYNOVÝ KOTOL, 145 kW	3
6	SEPARÁTOR KALOV S CYKLÓNOVOU TECHNOLOGIOU A MAGNETOM, IMI, G-FORCE DN80	1
7	EXISTUJÚCI ANULOID	1
8a,b	EXISTUJÚCI ROZDEĽOVAČ A ZBERAČ	1

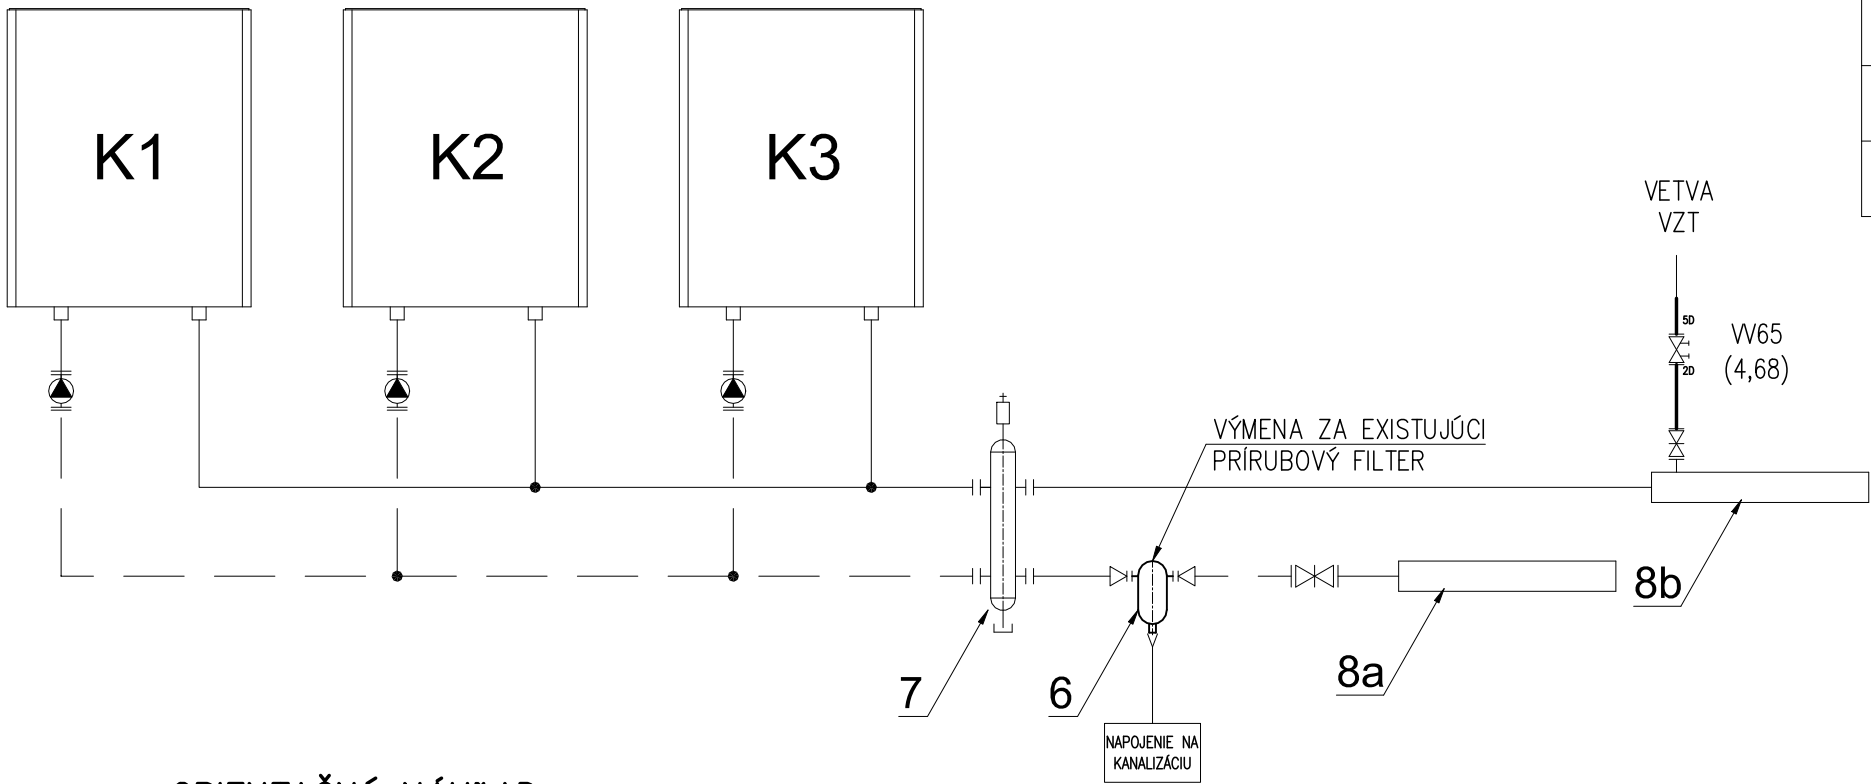

ORIENTAČNÝ NÁHĽAD

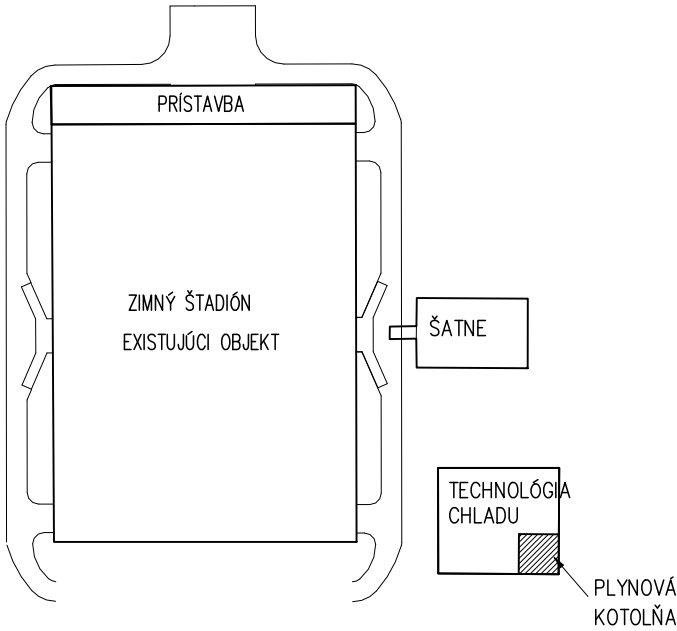

POPIS ZMENY		VYKONAL	PODPIS	SCHVÁLIL	PODPIS	DÁTUM	INDEX
VYPRACOVAL:	Ing. POVODA J.			<div> ENERGLINE PROJEKTOVÁ KANCELÁRIA Tichá 10, 934 01 LEVICE E-mail: info@energlne.sk</div>			
ZODP.PROJEKTANT:	Ing. ČIMBORA J.						
HLAVNÝ PROJEKTANT:							
INVESTOR:	SPRÁVA ŠPORTOVÝCH ZARIADENÍ LEVICE						
NÁZOV AKCIE:	ZIMNÝ ŠTADIÓN LEVICE – PRÍSTAVBA ŠATNÍ, BUFETU A KANCELÁRIÍ	DÁTUM:	12/2020	SADA:			
MIESTO STAVBY:	ul. Ľ. PODJAVORINSKEJ 21, LEVICE	ZÁKAZKA č.:	EGL-2020/12				
OBJEKT:	ZIMNÝ ŠTADIÓN	STUPEŇ:	R.P.				
PROFESIA:	VYKUROVANIE	POČET A4:	2				
NÁZOV VÝKRESU:	OSADENIE SEPARÁTORA KALOV V KOTOLNI	MIERKA:	-				
		ČÍSLO VÝKRESU:					
		UK - 07					

Tento dokument je duševným vlastníctvom autora Ing.Jaroslav Čimbora-ENERGLINE. Bez písomného súhlasu vlastníka nesmie byť rozmnožovaný, publikovaný alebo ďalej rozširovaný.
This document is the property of author Ing.Jaroslav Čimbora-ENERGLINE and may not be used, reproduced and exhibit, without the written consent of the owner.