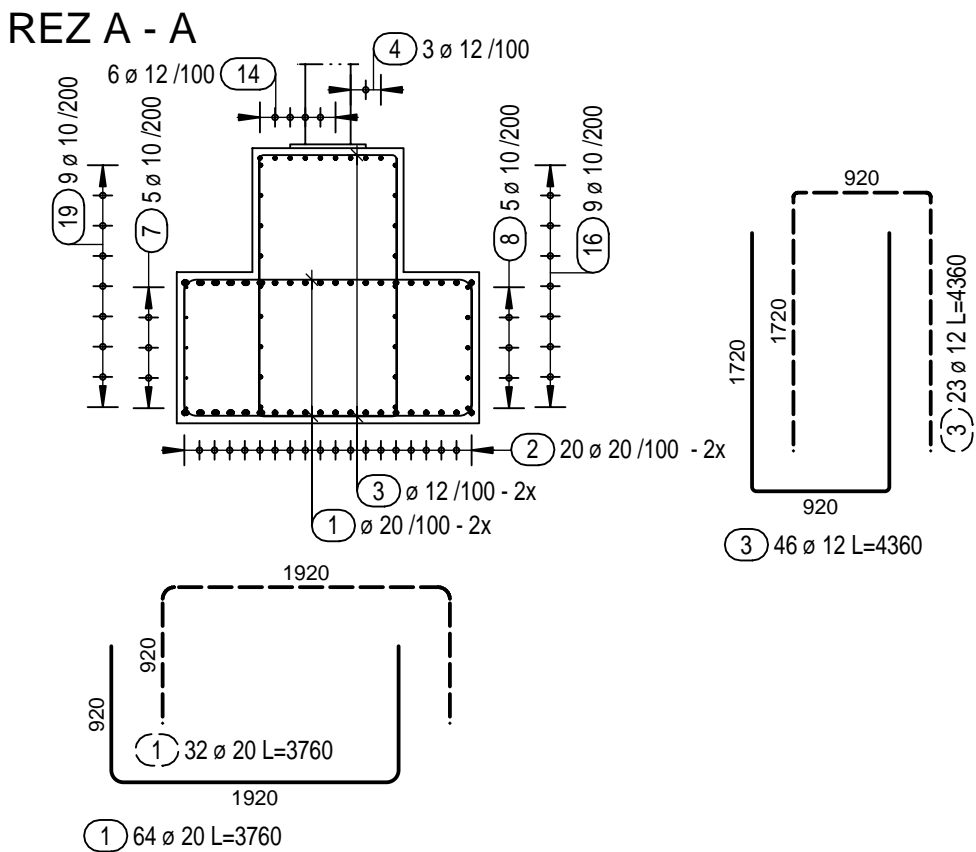
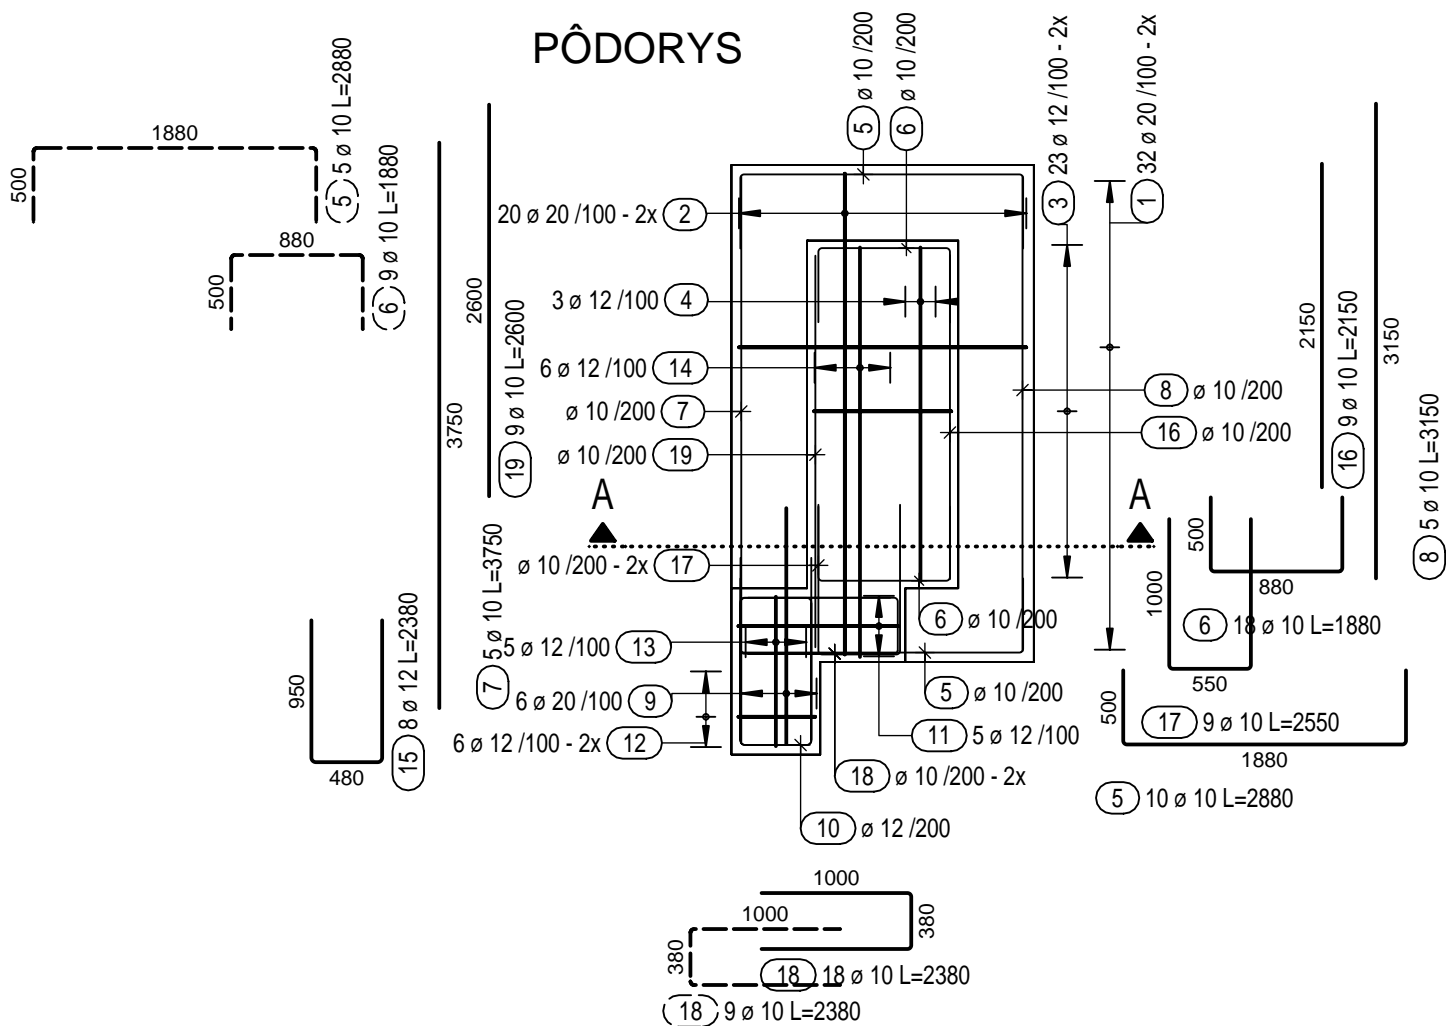


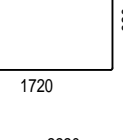

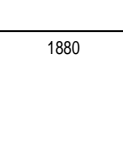
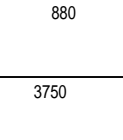
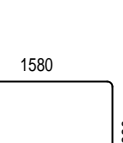

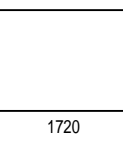
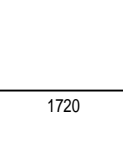
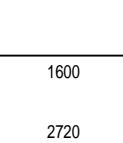

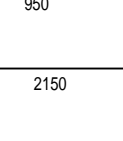
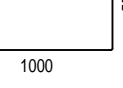
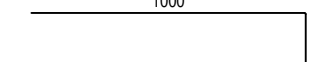



## VÝKRES VÝSTUŽE ZP3




## Výkaz výstuže vrátane tvaru prútov

Pol.	Ks	Ø	Jednotl. dĺžka	Tvar prúta s popisom (bez mierky)	Celková dĺžka	Hmotnosť
		[mm]	[m]		[m]	[kg]
1	64	20	3.76		240.64	594.38
2	40	20	4.96		198.40	490.05
3	46	12	4.36		200.56	178.10
4	3	12	5.58		16.74	14.87
5	10	10	2.88		28.80	17.77
6	18	10	1.88		33.84	20.88
7	5	10	3.75		18.75	11.57
8	5	10	3.15		15.75	9.72
9	6	20	4.04		24.24	59.87
10	5	12	2.98		14.90	13.23
11	10	12	4.51		45.10	40.05
12	12	12	3.96		47.52	42.20
13	5	12	4.20		21.00	18.65
14	6	12	6.08		36.48	32.39
15	8	12	2.38		19.04	16.91
16	9	10	2.15		19.35	11.94
17	9	10	2.55		22.95	14.16

18	18	10	2.38		42.84	26.43
19	9	10	2.60		23.40	14.44

Celková hmotnosť [kg] :	1627.61
Celková hmotnosť +5% rezerva [kg]:	1709,0

BETÓN C30/37 - XC2  
VÝSTUŽ B 500B - KRYTIE 40mm

AUTOR	ING. MICHAL VARGA	VYPRACOVAL	ING. LUKÁŠ ŠPAK		
ZODP.PROJ.	ING. MICHAL VARGA	KONTROLA	ING. MICHAL VARGA		
KRAJ	NITRIANSKY	MIESTO	LEVICE		
INVESTOR	SPRÁVA ŠPORTOVÝCH ZARIADENÍ LEVICE, I. PODJAVORINSKEJ 3, P.O.BOX 27, 934 01 LEVICE				
STAVBA	ZIMNÝ ŠTADIÓN LEVICE - PRÍSTAVBA ŠATNÍ, BUFETU A KANCELÁRIÍ			ZÁK.Č.	79_2019
ČÍS.P.S./OBJ.	NÁZOV P. S./OBJ. ZIMNÝ ŠTADIÓN LEVICE - PRÍSTAVBA ŠATNÍ, BUFETU A KANCELÁRIÍ			STUPEŇ	RP
SO 01				FORMÁT	
				DÁTUM	11/2020
PROFESIA	VÝKRES			MIERKA	ČÍSLO VÝKRESU
ST	VÝKRES VÝSTUŽE ZP3			1:50	ST12