



RZUT STROPU  
NAD PARTEREM  
SKALA 1:50

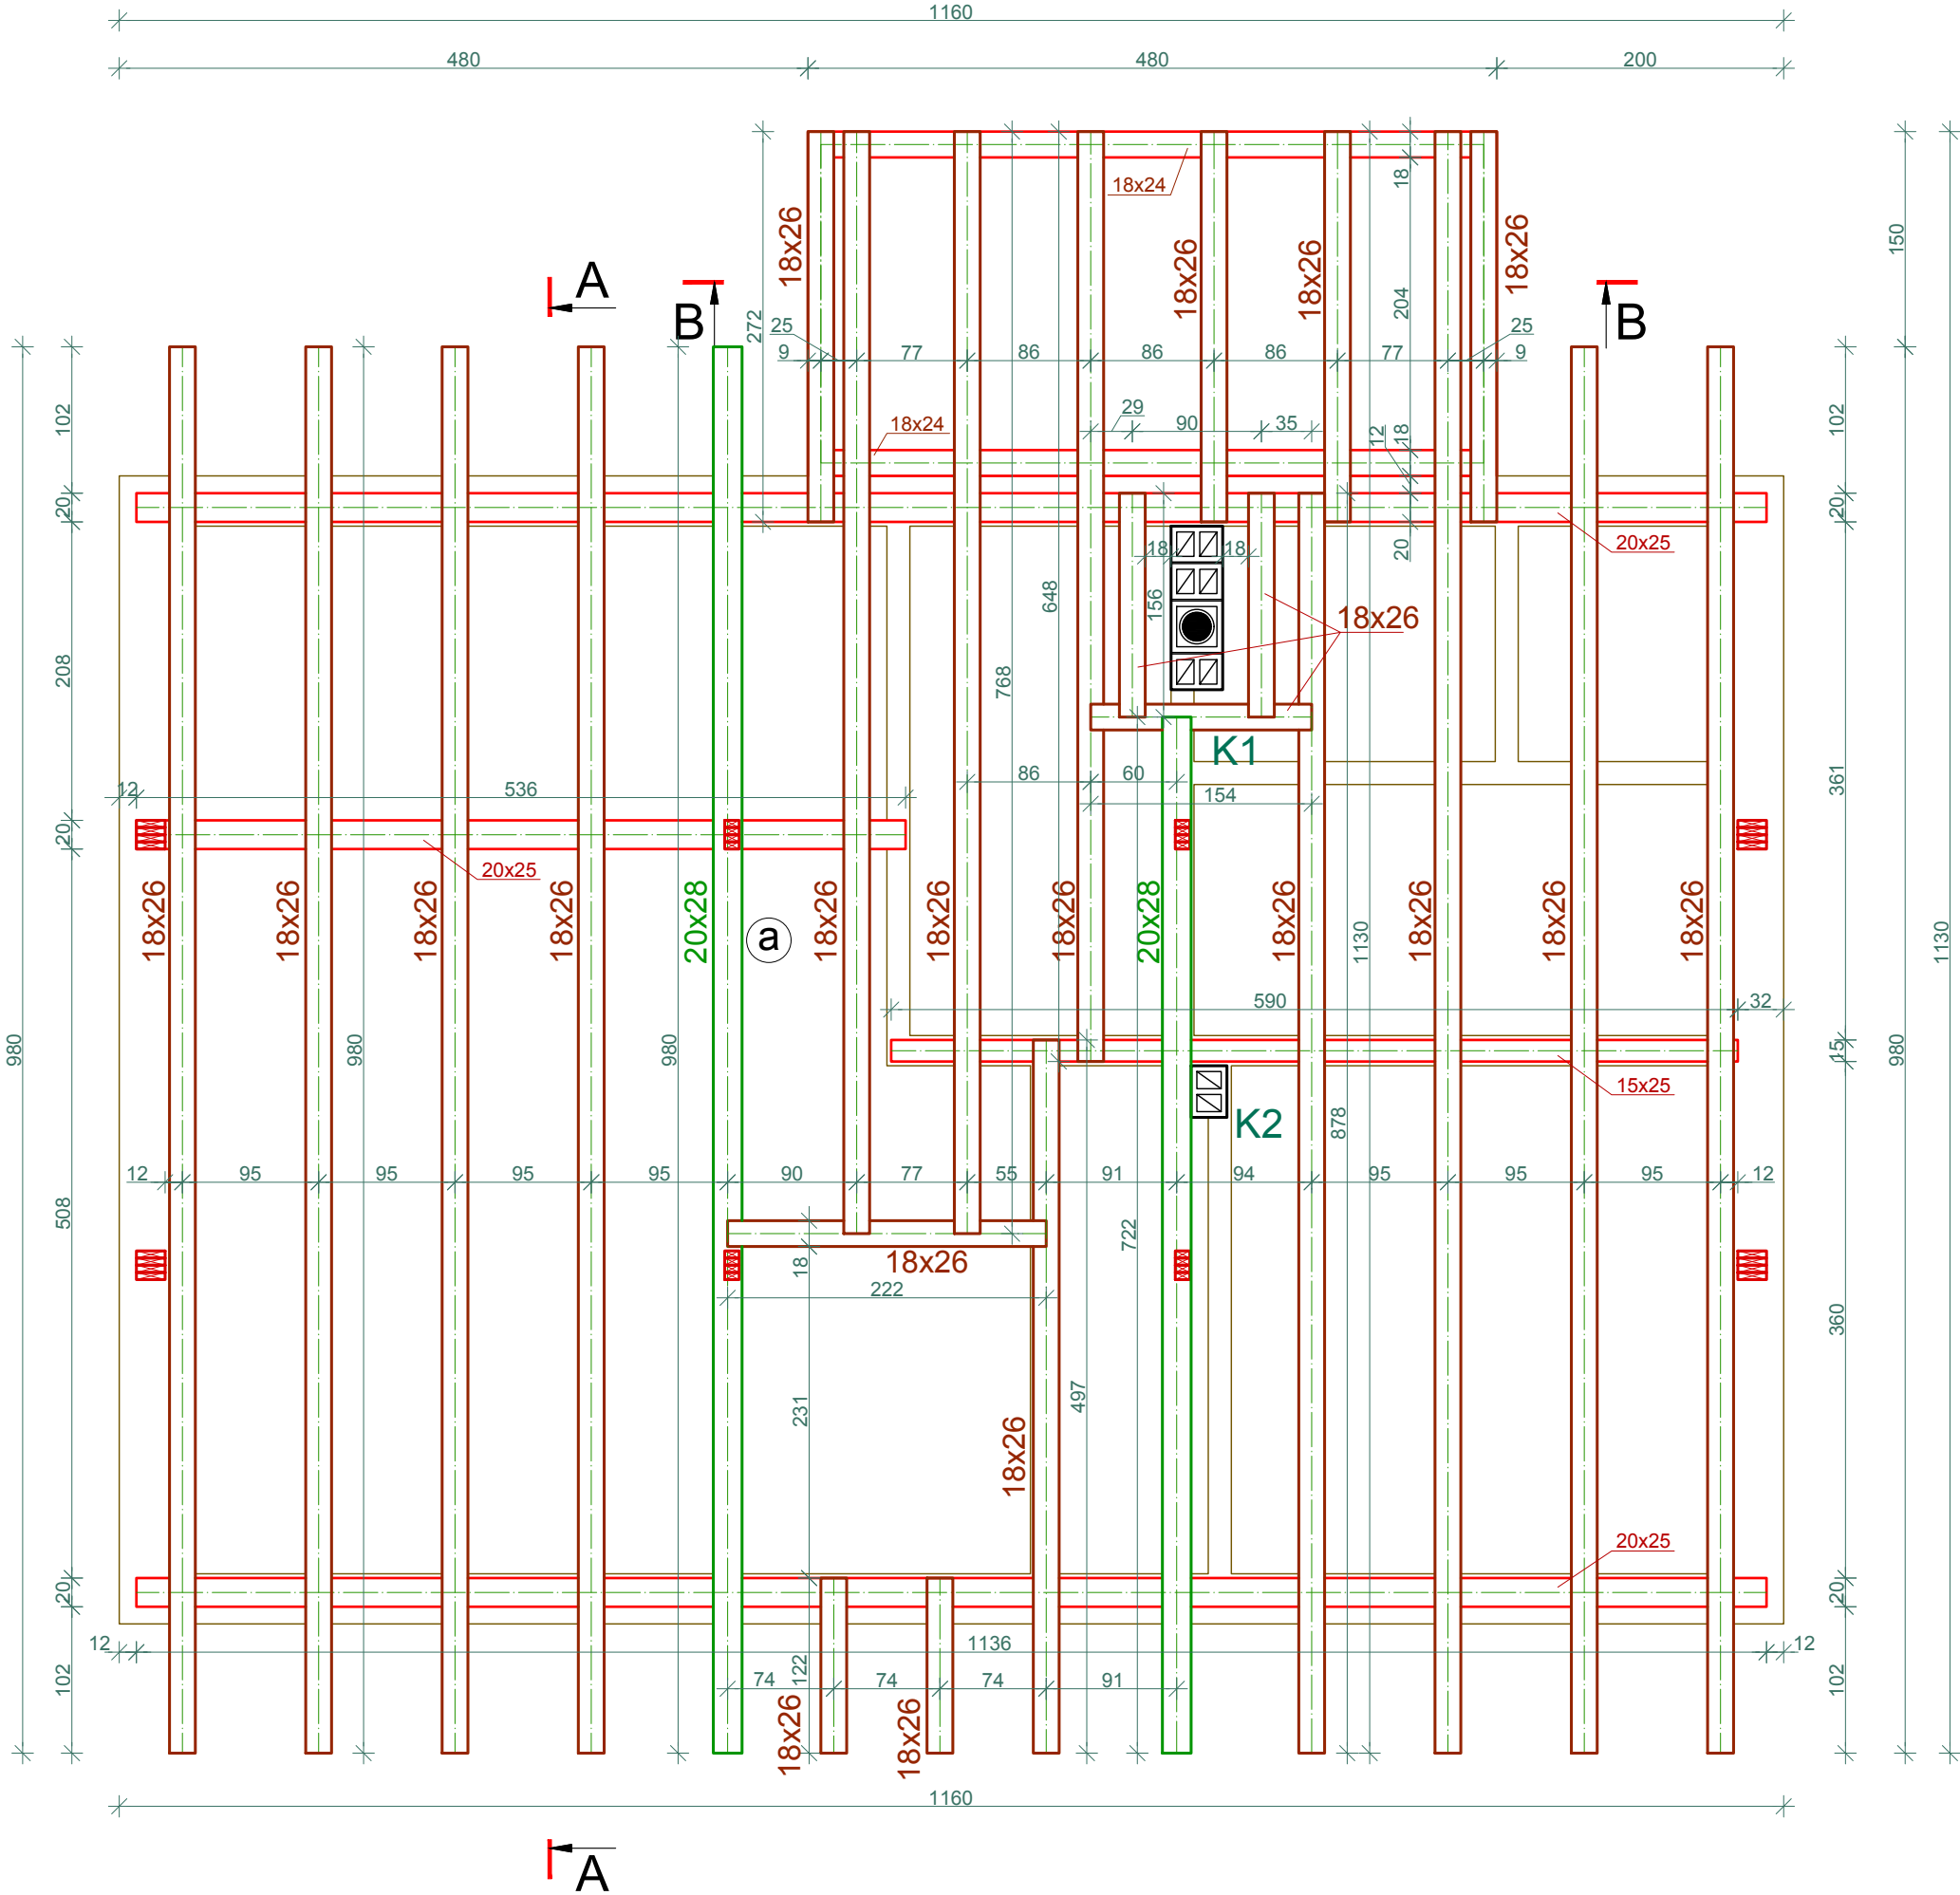

SZCZEGÓŁ  
KONSTRUKCJI STROPU  
skala 1:25

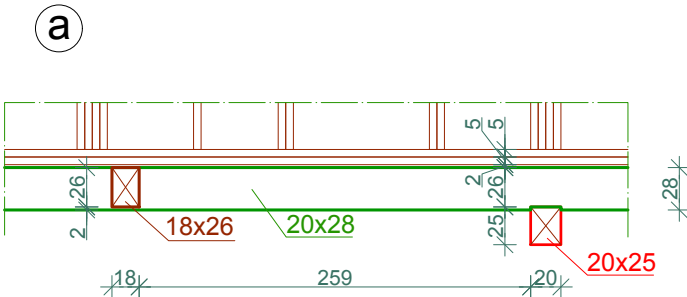

UWAGI  
Tarcica C 30  
Belki stropowe łączyć z elementami konstrukcji drewnianej ścian i podcienia za pomocą gwoździ i połączeń ciesielskich.

| RZUT STROPU<br>NAD PARTEREM   |   | Skala: 1:50               |
|---|---|---------------------------|
|   |   | BRANŻA: ARCH.KONSTR.      |
| OBIĘKT  | BUDYNEK MIESZKALNY JEDNORODZINNY Z KANCELARIĄ LEŚNICTWA                     |                           |
| ADRES BUDOWY  | Dz. nr 231/6-LP obręb Kęsowo [0003], jednostka ewidenc. Kęsowo-G [041603_2] |                           |
| INWESTOR  | Nadleśnictwo Zamrzenica<br>Zamrzenica 1A, 89-510 Bysław                     |                           |
| PROJEKTANT -specjalność architektoniczna                                | mgr inż.arch. Jan Sabiniarz<br>upr. nr 558/75/Bg                            | Podpis<br>Data:2019.11.12 |
| ASYSTENT projektanta  | inż. Karol Sabiniarz  | Podpis<br>Data:2019.11.12 |
| ARCHIDEO<br>Karol Sabiniarz<br>Powalki ul. Świerkowa 2, 89-620 Chojnice |   | NR RYS.<br>A2             |