


VONKAŠÍ PRIESTOR

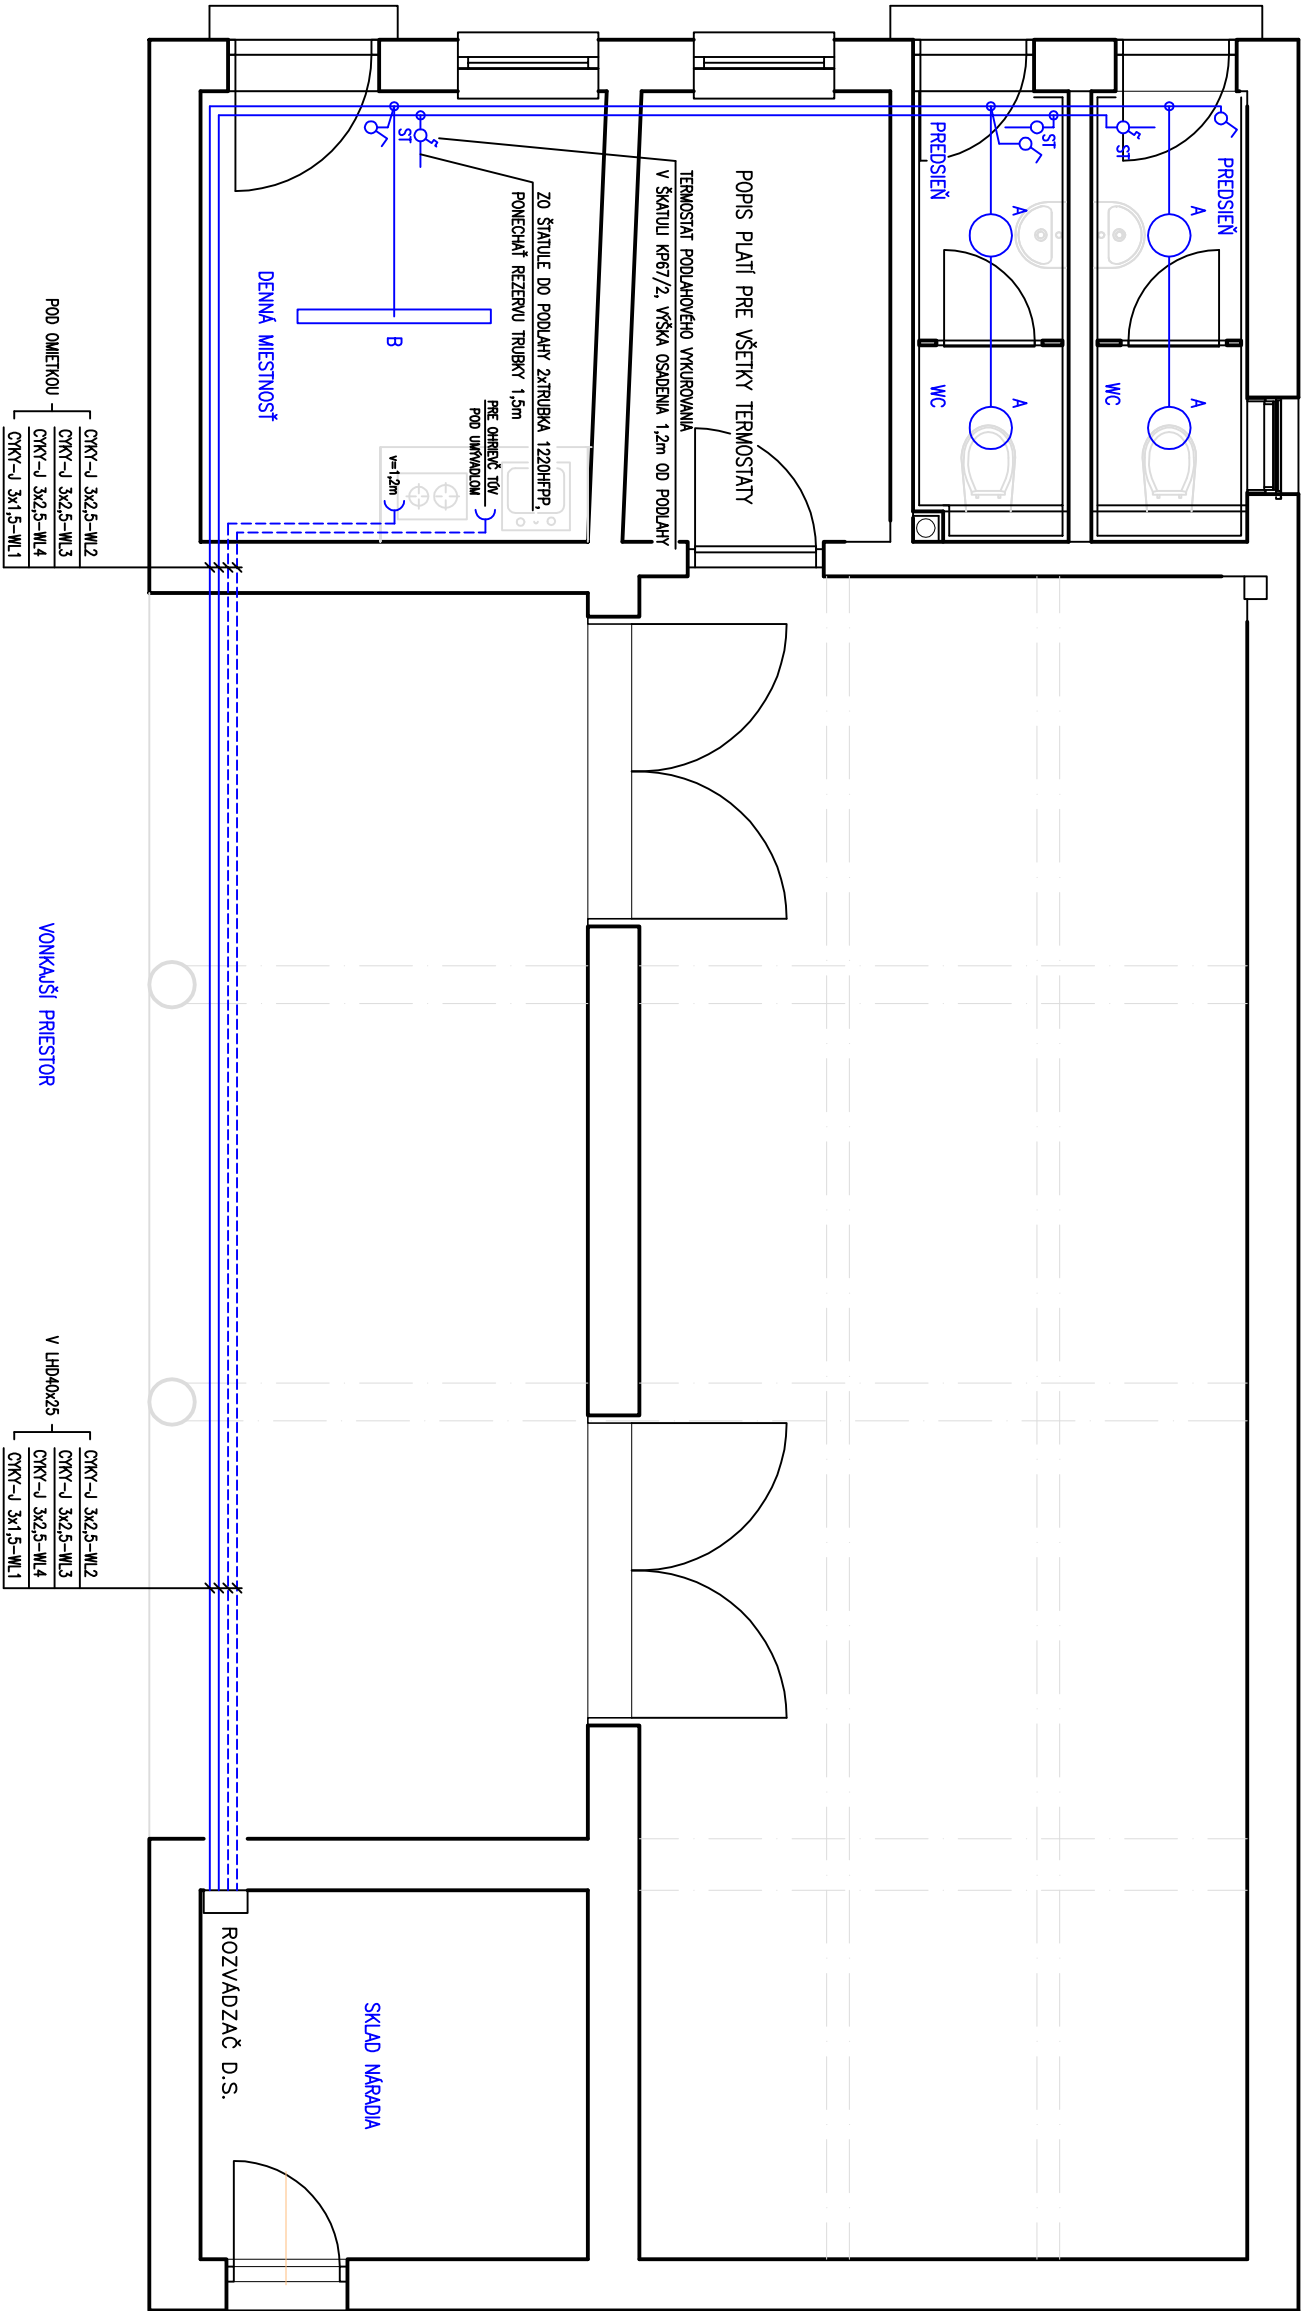

LEGENDA SVETIEL

- A – AMEX EDRE24/24W/GB/1/SE/X/WH/4000 EDRE-2585 lm S Pohybovým snímačom, 230V, 50Hz, IP54
- B – A126/BEATALED1-OP BEATA LED, 26W, 230V, 50Hz, IP40

LEGENDA PRÍSTROJOV

- JEDNOFÁZOVÁ ZÁSLUŽKA, 230V, 16A, IP20 V ŠKATULI KP67/2
- VÝPLNÁČ, 10A, 230V, RAĐENIE 1, IP20 V ŠKATULI KP67/2
- TERMOSTAT KÚRENA – DODÁVKA OK
- ROZVADZAČE EI

DEMONTÁŽE


V RIEŠENÝCH PRIESTOROCH ZDEMONTOVAŤ VŠETKY ELEKTRICKÉ ROZVODY A PRÍSTROJE

ROZVODNÁ SÚSTAVA OZNAČENÁ L1, L2, L3, N, PE

3 NPE 400V AC 50Hz/TN-S

OCHRANA PRED ZÁSAHOM ELEKTRICKÝM PRÚDOM – STN 33 2000-4-41:2007

- ZÁKLADNÁ OCHRANA (OCHRANA PRED PRIAMYM DOTYKOM)
- ZÁKLADNÁ OCHRANA (OCHRANA PRED PRIAMYM DOTYKOM)
- ZÁKLADNÁ OCHRANA (OCHRANA PRED PRIAMYM DOTYKOM)
- PRÚDOVÉ CHRÁNIČE (415.1)
- OCHRANA PRI PORUČIE (OCHRANA PRED NEPRIAMYM DOTYKOM)
- SAMOČINNÉ ODPOJENIE PRI PORUČIE (411.3.2)

HL.ING.PROJEKTU:	ZODP.PROJEKTANT:	VYPRACOVAL:	<div></div> <div>MODERNYDOM.eu Ul.29.augusta 3, 811 07 Bratislava tel: 02 / 5292 2757 e-mail: igdesign@igdesign.sk</div>
Ing.arch.I.GERDENICH	Ing.PETER HRAPKO	Ing. PETER HRAPKO	
		PROFESIA: ELEKTROINŠTALÁCIA	
KRAJ: BRATISLAVA	OKRES: BRATISLAVSKÝ		
INVESTOR: MARIANUM – POHREB. M. BRATISLAVY, ŠĎAFARIKOV NÁM.č. 3, 811 02 BRATISLAVA	STUPEŇ PD		
NAZOV STAVBY: MARIANUM CINTORIN PETRŽALKA SOCIÁLNE ZARIADENIE STAVEBNÉ ÚPRAVY A UDRŽIAVACIE PRÁCE	DATUM	06/2022	RP
ADRESA: CINTORIN PETRŽALKA, NÁBREŽNÁ, BRATISLAVA	FORMÁT	2xA4	
KAT.OZ.: PETRŽALKA, č.p. 5767/1, 5767/2	ČÍSLO ZAKÁZKY	082022	
VÝKRES:	MIERKA:	1:50	Č. VÝKRESU: 1