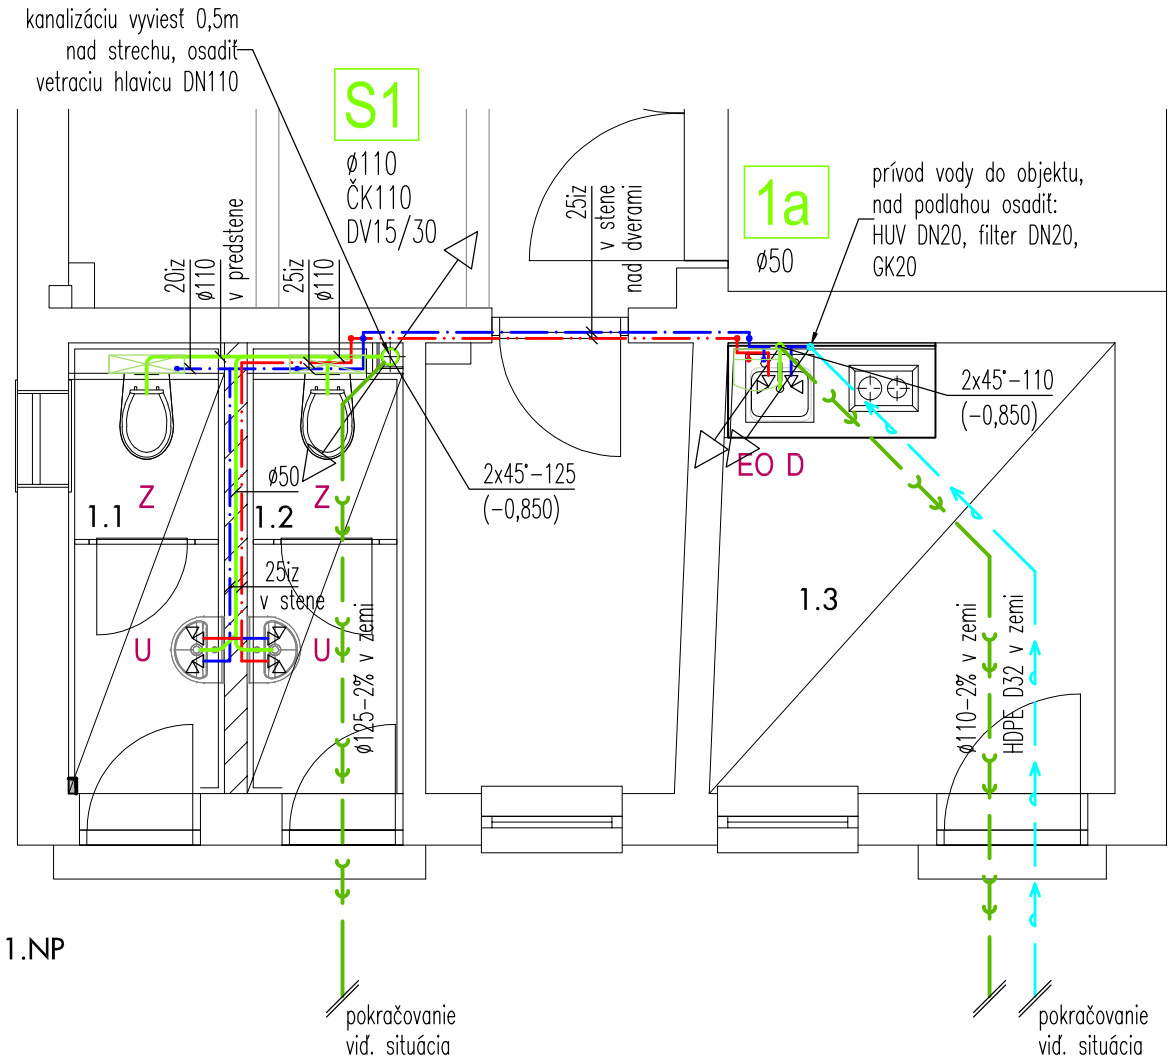

PÔDORYS 1.NP

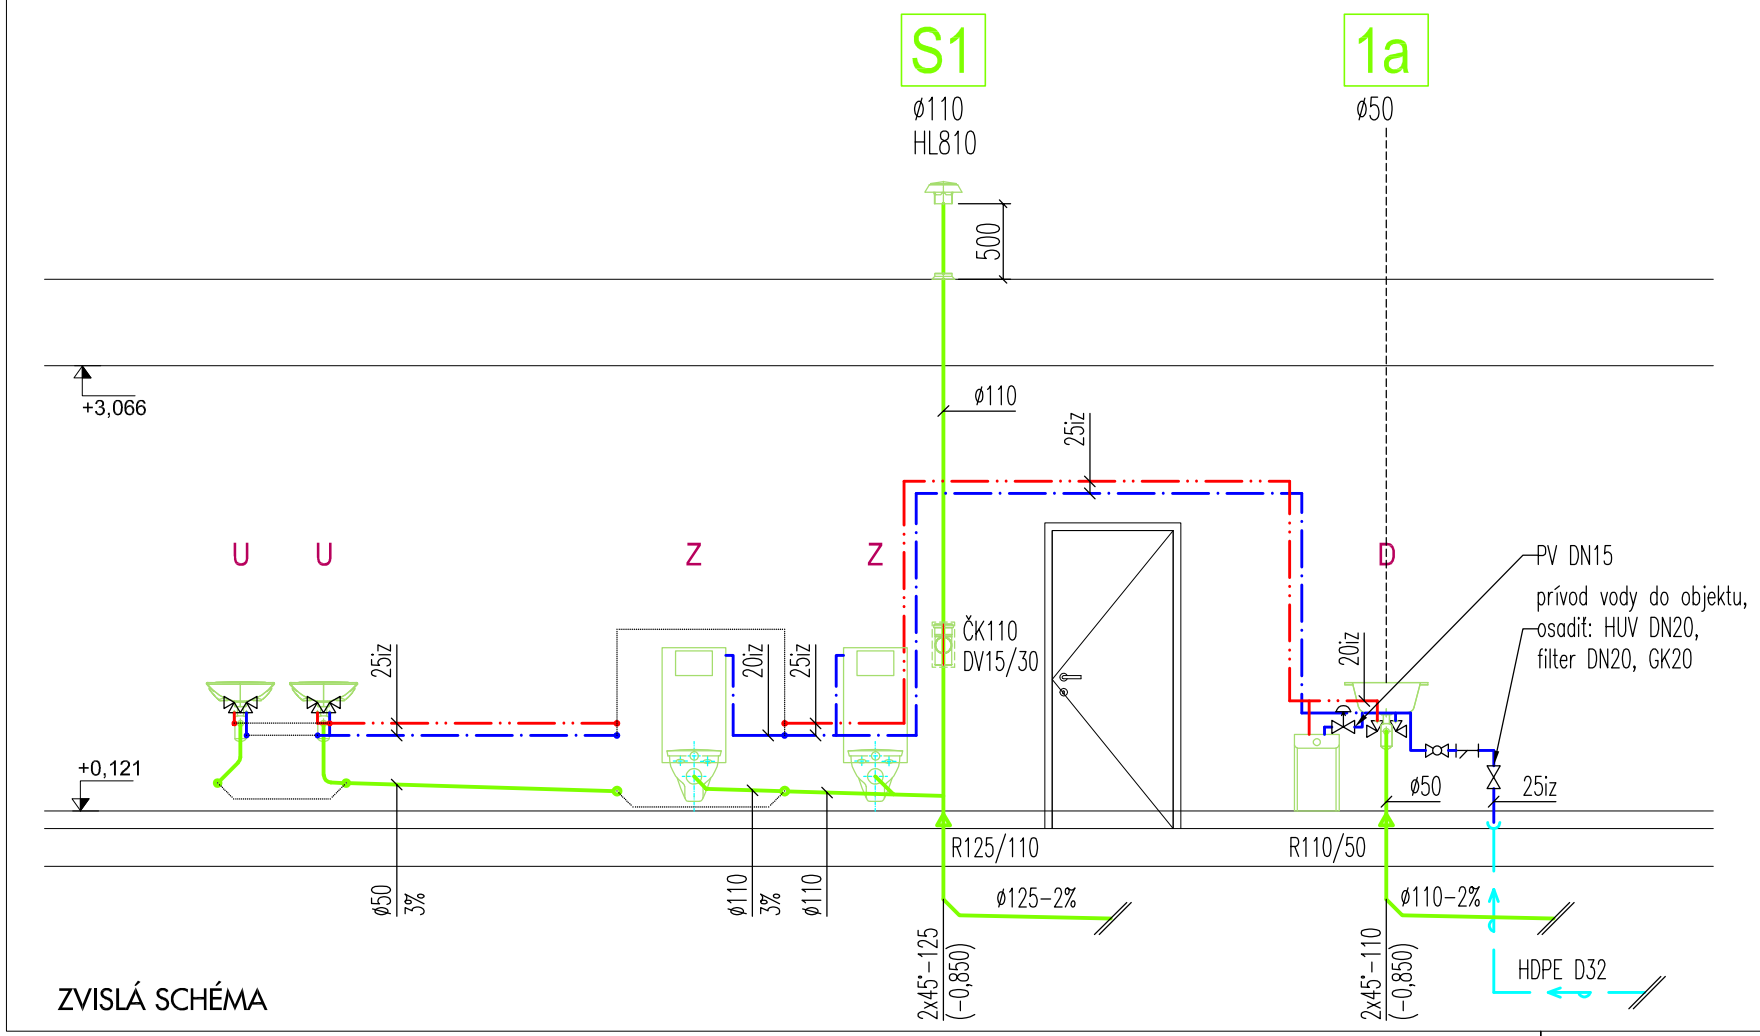

ZVISLÁ SCHÉMA

ZOZNAM MIESTNOSTÍ 1.N.P.

Č.M.	NÁZOV	PLOCHA	OBJEM
1.1	WC MUŽI	2,86 m²	8,38 m³
1.2	WC ŽENY	2,86 m²	8,43 m³
1.3	DENNÁ MIESTNOSŤ	7,81 m²	22,96 m³
SPOLU:		13,54 m²	39,77 m³

LEGENDA ZTI

- SPLAŠKOVÁ ZVODOVÁ (LEŽATÁ) KANALIZÁCIA – V ZEMI
- AREÁLOVÝ VODOVOD – V ZEMI
- POTRUBIE STUDENEJ PITNEJ VODY
- POTRUBIE TEPLEJ VODY
- S1 — ODPADOVÉ POTRUBIE SPLAŠKOVEJ KANALIZÁCIE–ODVETRANÉ
- 1a — ODPADOVÉ POTRUBIE SPLAŠKOVEJ KANALIZÁCIE–NEODVETRANÉ

LEGENDA ZARIADENÍ

- EO — ELEKTRICKÝ ZÁSOBNÍKOVÝ OHRIEVAČ VODY, STIEBEL ELTRON ESH 10 U–P Plus UMIESTNENÝ POD DREZOM, OBJEM 10 litrov, 230 V/ 2 kW
- D — KUCHYNSKÝ DREZ V KUCHYNSKEJ LINKE, BATÉRIA DREZOVÁ ZMIEŠAVACIA STOJANKOVÁ JEDNOPÁKOVÁ + 2x ROHOVÝ VENTIL, ODTOKOVÝ VENTIL A ZÁPACHOVÝ UZÁVER DREZOVÝ
- U — UMÝVADLO KERAMICKÉ ZAPUSTENÉ, BATÉRIA UMÝVADLOVÁ ZMIEŠAVACIA STOJANKOVÁ JEDNOPÁKOVÁ + 2x ROHOVÝ VENTIL, ODTOKOVÝ VENTIL A ZÁPACHOVÝ UZÁVER UMÝVADLOVÝ
- Z — ZÁCHODOVÁ MISA KERAMICKÁ ZAVESENÁ + MONTÁŽNY PRVOK PRE WC S OVLÁDACÍM TLAČIDLOM SPLACHOVANIA NA 2 MNOŽSTVÁ VODY + DOSKA S POKLOPOM

LEGENDA ZNAČIEK

ČK – ČISTIACI KUS
DV – REVÍZNE DVIERKA
GK – GULOVÝ KOHÚT
HUV – HLAVNÝ UZÁVER VODY
PV – POISTNÝ VENTIL

OZNAČENIE POTRUBIA:

KANALIZÁCIA: PP–HT SYSTÉM
ø50 = 50x1,6 = DN50
ø110 = 110x3,0 = DN100

VODOVOD: PLAST/HLINÍK–RAUTITAN
20iz = 20x2,8 = DN15
25iz = 25x3,5 = DN20

+0,000 = +136 m.n.m. Bpv

POZNÁMKA: VŠETKY ROZMERY NA STAVBE PREMERAŤ!

HL.ING.PROJEKTU:	ZODP. PROJEKTANT:	VYPRACOVAL:
Ing.arch. I. GERDENICH	Ing. N. JÓKAY	Ing. K. RODENÁKOVÁ
KRAJ: BRATISLAVA	OKRES: BRATISLAVSKÝ	PROFESIA: ZDRAVOTECHNIKA

INVESTOR: MARIANUM - POHREB. M. BRATISLAVY, ŠAFÁRIKOVO NÁM.č. 3, 811 02 BRATISLAVA

NÁZOV STAVBY: CINTORÍN PETRŽALKA - SOC. ZARIADENIE

ADRESA: CINTORÍN PETRŽALKA, NÁBREŽNÁ, 851 01 BRATISLAVA
k.ú. Petržalka, č.p. 5767/1, 5767/2

VÝKRES: PÔDORYS 1.NP A ZVISLÁ SCHÉMA

MODERNYDOM.eu
Ul.29.augusta 3, 811 07 Bratislava
tel: 02 / 5292 2757
e-mail: igdesign@igdesign.sk

STUPEŇ PD	RP
DÁTUM	06/2022
FORMÁT	2xA4
ČÍSLO ZAKÁZKY	08/2022
MIERKA:	1:50
Č. VÝKRESU:	05