


POHĽAD ZÁPADNÝ

M 1 : 50

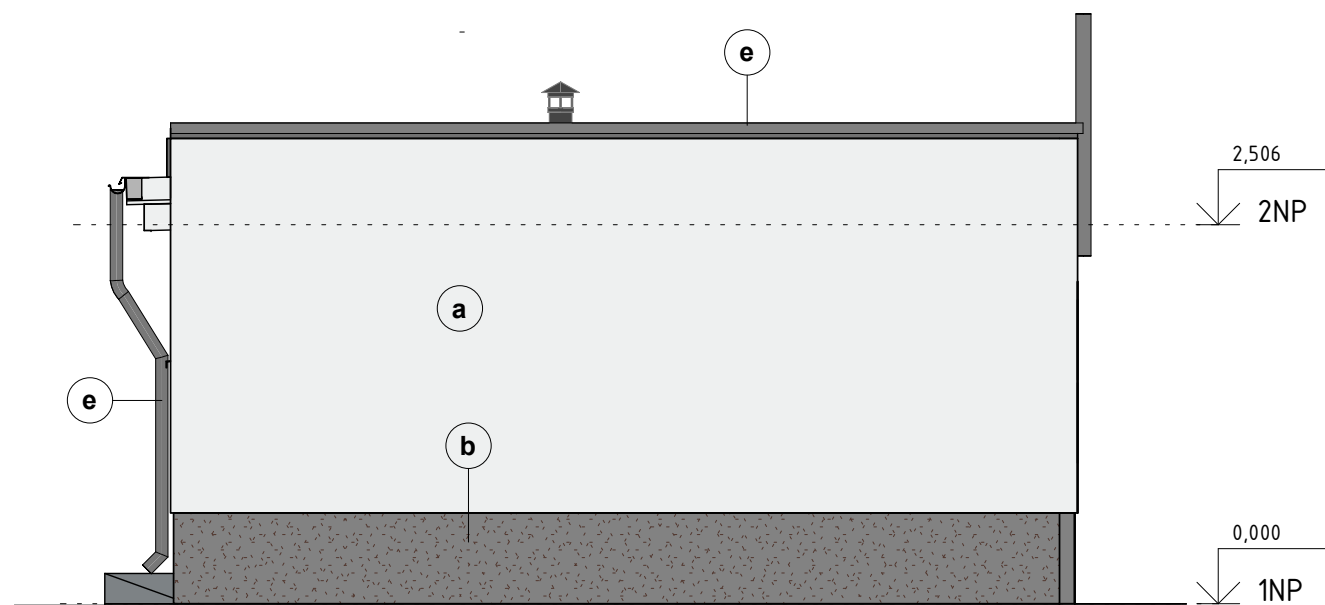


POHĽAD VÝCHODNÝ

M 1 : 50


LEGENDA :

- (a) - SILIKÓNOVÁ OMIETKA WEBERPAS , FARBA BIELA BI00
- (b) - AKRYLÁTOVÁ OMIETKA WEBERPAS, FARBA ŠEDÁ SE5C
- (c) - DVERE, ŠEDÁ RAL 7040
- (d) - HLINÍKOVÉ OKNO
- (e) - KLAMP. VÝROBKY, FAREBNÝ POZINK, F. BIELY HLINÍK, RAL 9006, ALT.SVETLOŠEDÁ

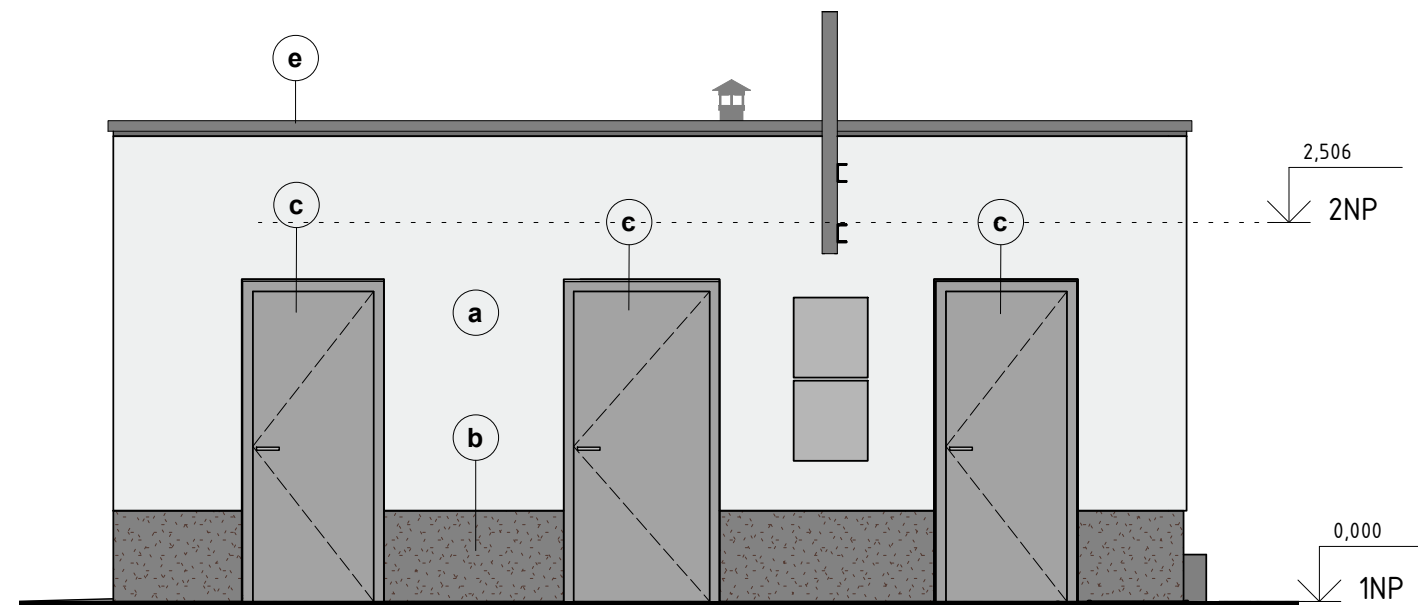

POHĽAD SEVERNÝ

M 1 : 50

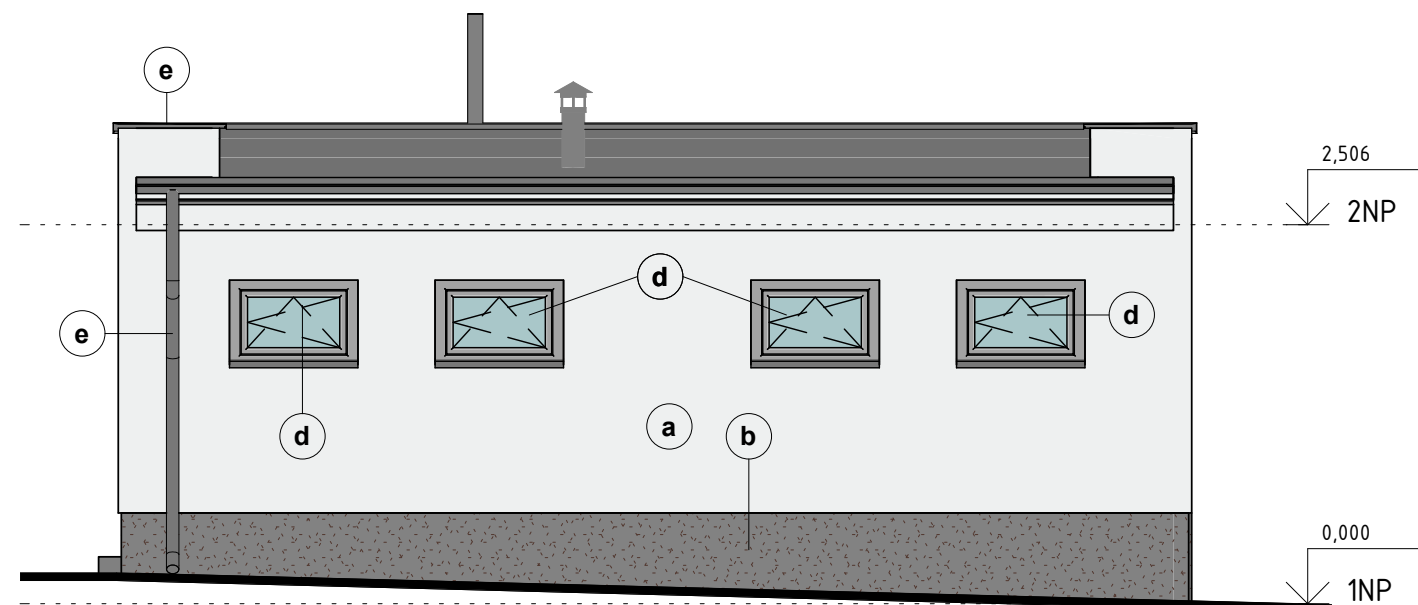

POHĽAD JUŽNÝ

M 1 : 50

+0,000 = +135,0 m.n.m. Bpv

POZNÁMKA: VŠETKY ROZMERY NA STAVBE PREMERAŤ!

HLING.PROJEKTU:	ZODP. PROJEKTANT:	VYPRACOVAL:	  Ul.29. augusta 3, 811 07 Bratislava tel: 02 / 5292 2757 e-mail: igdesign@igdesign.sk	
Ing.arch. I. GERDENICH	Ing.arch. I. GERDENICH	Ing.arch. L. BÚLIKOVÁ		
		K.ČIZMADIOVÁ		
KRAJ: BRATISLAVA	OKRES: BRATISLAVSKÝ	PROFESIA: ARCHITEKTÚRA		
INVESTOR: MARIANUM - POHREB. M. BRATISLAVY, ŠAFÁRIKOVO NÁM.č. 3, 811 02 BRATISLAVA			STUPEŇ PD	RP
NÁZOV STAVBY: MARTINSKÝ CINTORÍN - SOC. ZARIADENIE			DÁTUM	06/2022
ADRESA: TRNAVSKÁ CESTA 4933, 821 04 BRATISLAVA,			FORMÁT	2xA4
KAT. ÚZEMIE: Ružinov, č.p.15666/30			ČÍSLO ZAKÁZKY	062022
VÝKRES: NOVÝ STAV			MIERKA:	Č. VÝKRESU:
POHLADY			1:50	N-04

30. 6. 2022 18:36:46