



ZNAČENIE

YFT-5-P Plochý Fan Coil (parapeťový) určený na demontáž so zúčastnenou stierou pripojenia.
YFT-5-L Typové označenie fan coilu, zn. YORK.
15/15 Štandardné pripojenie 2x Chladenie DN15 / 2x Vykurovanie DN15

Fan coilu sú napojené na rozvodnú sieť potrubím oz. flexibilné hadice pričom medzi hadicou a potrubím sú osadené uzatváracie kocky.
Samotné pripojenie Fan Coilov je cez zmiešavacie armatúry - štvorcové ventily.


POZNÁMKY

POZN. 1: PRÍZEMIE - Demontovať plochý fan coil vrátane štvorcových ventílov a ovládania. Na pripojkách potrubí je označený výmenník uzatváracie kocky za nové. Priplojby chladu aj tepla využijť na pripojenie nového fan coilu (štvrtotlakový, parapeťový).

POZN. 2: POSCHODIE - Demontovať plochý fan coil vrátane štvorcových ventílov a ovládania. Na pripojkách potrubí možno ponechať uzatváracie kocky. Priplojby chladu zasklepiť. Priplojby tepla využijť na pripojenie navrhovaného vykurovacieho telesa (doskového radiátora).

Na výkres sú znázornené iba predné a zadné demontáž. Z toho dôvodu výkres nie je možné čítať ako výkres zobrazujúci celý stav všetkých zariadení daného systému.

SCHEMA FAN COILOV

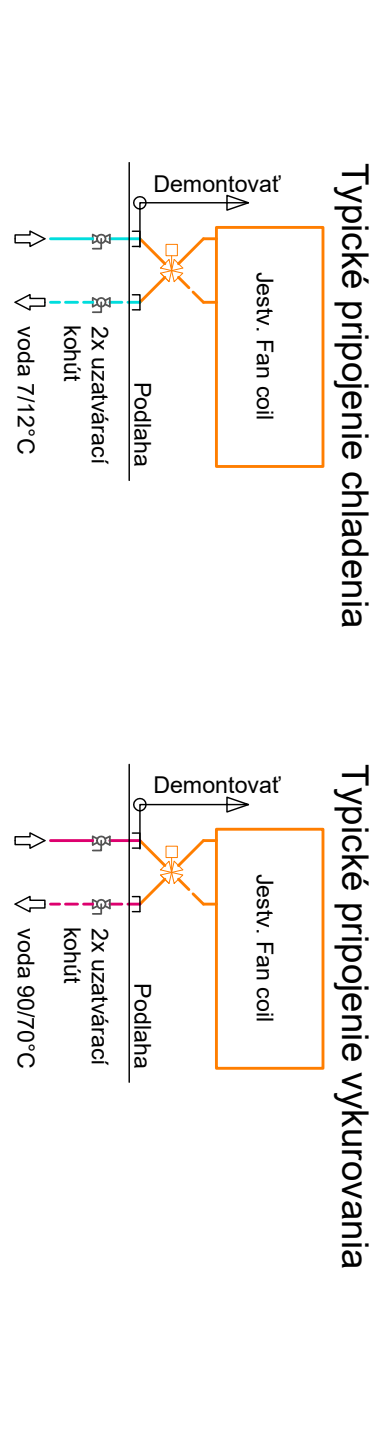

Rev.		Datum	Popis	Dokumentácia pre Tender	
T1	12.09.2018				
SBE s.r.o.					
Na Kirilovických 37					
Bratislava 821 04, SR					
www.sbecentral.com					
Ministerstvo zdravotníctva SR					
Hlavná zmluva 2, 833, 96 Bratislava 37					
Projekt Rekonštrukcia chladenia a vykurovania					
V budove MZV SR - Paluayov palác,					
Pratská 1, Bratislava					
Objekt: PALUAYOV PALÁC - laby Pratská a Kirilovických					
Výkres: Demontážne práce					
Pôdorys Prízemia					
C. Projekt: 1819					
C. Výkres: CHL+UK 01					
Revízia: T1					
Mierka: 1:100 (8xA4)					