


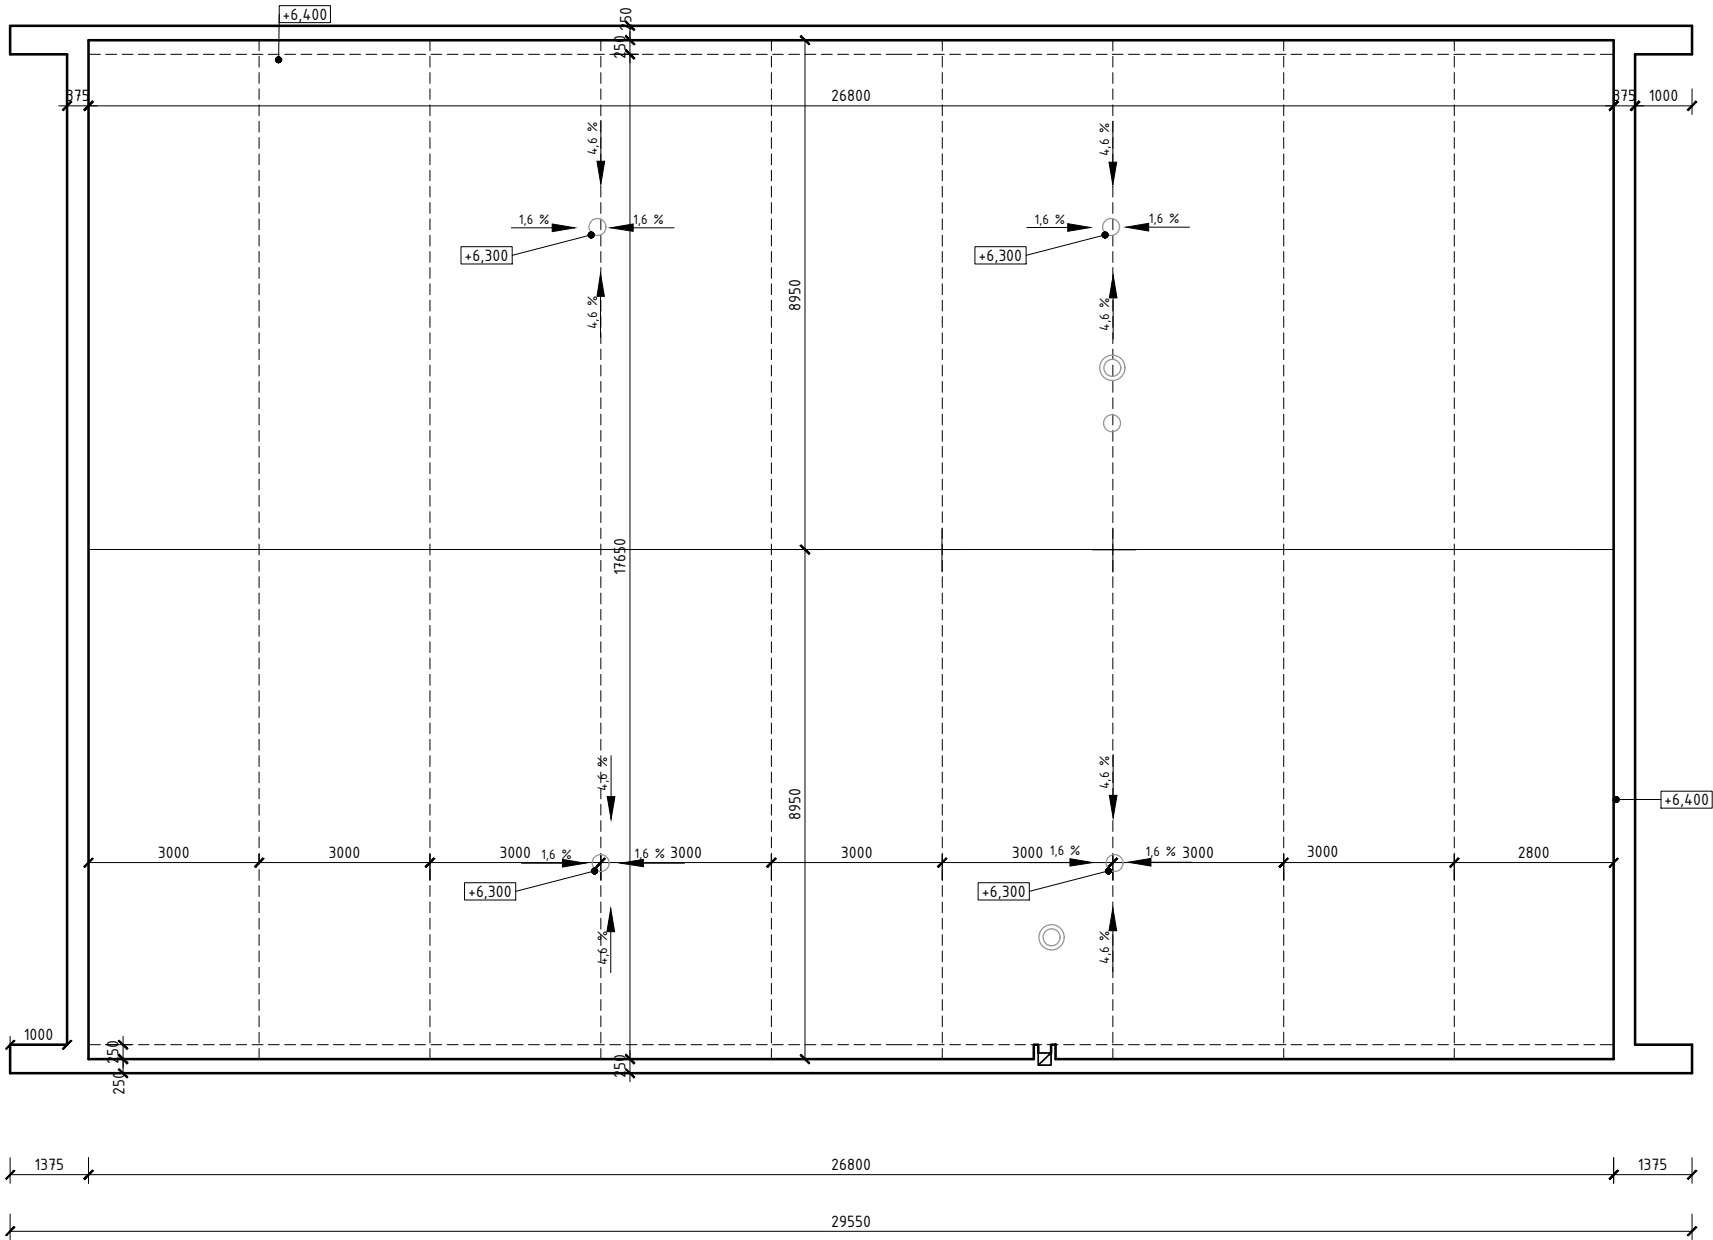

±0,000 = 152 m n. m.

INVESTOR Univerzita Komenského v Bratislave Šafárikovo nám. č.6 818 06 Bratislava						Vysokoškolské mesto L. Štúra - Mlyny UK Staré Grunty 36 841 04 Bratislava	
NÁZOV STAVBY REKONŠTRUKCIA STRECHY VÝMENNÍKOVEJ STANICE VBF							
GENÉRALNÝ PROJEKTANT:				SPRACOVATEL ČASTÍ PD:			
KODOVNÍK PROJEKTU		VYPRACOVAL:		ZODPOVEDNÝ PROJEKTANT:		HLAVNÝ INŽENIER PROJEKTU	
STUPEŇ DOKUMENTÁCIE: DOKUMENTÁCIA PRE REALIZÁCIU STAVBY						ČÍSLO ZÁKAZNÍK:	
PROFESIA PROJEKT ORGANIZÁCIE VYSTAVBY						DÁTUM 08/2022	
ČÍSLO SO:		NÁZOV STAVEBNÉHO OBJEKTU VÝMENNÍKOVÁ STANICA VB-F, VM MLYNY, UK BRATISLAVA				MÉRIKA 1:100	
OBSAH VÝKRESU PŮDORYS STRECHY						ČÍSLO VÝKRESU	