



VÝSTUŽ DOSKY (D101)-1ks
VÝSTUŽ PRI DOLNOM POVRCHU
M 1:50

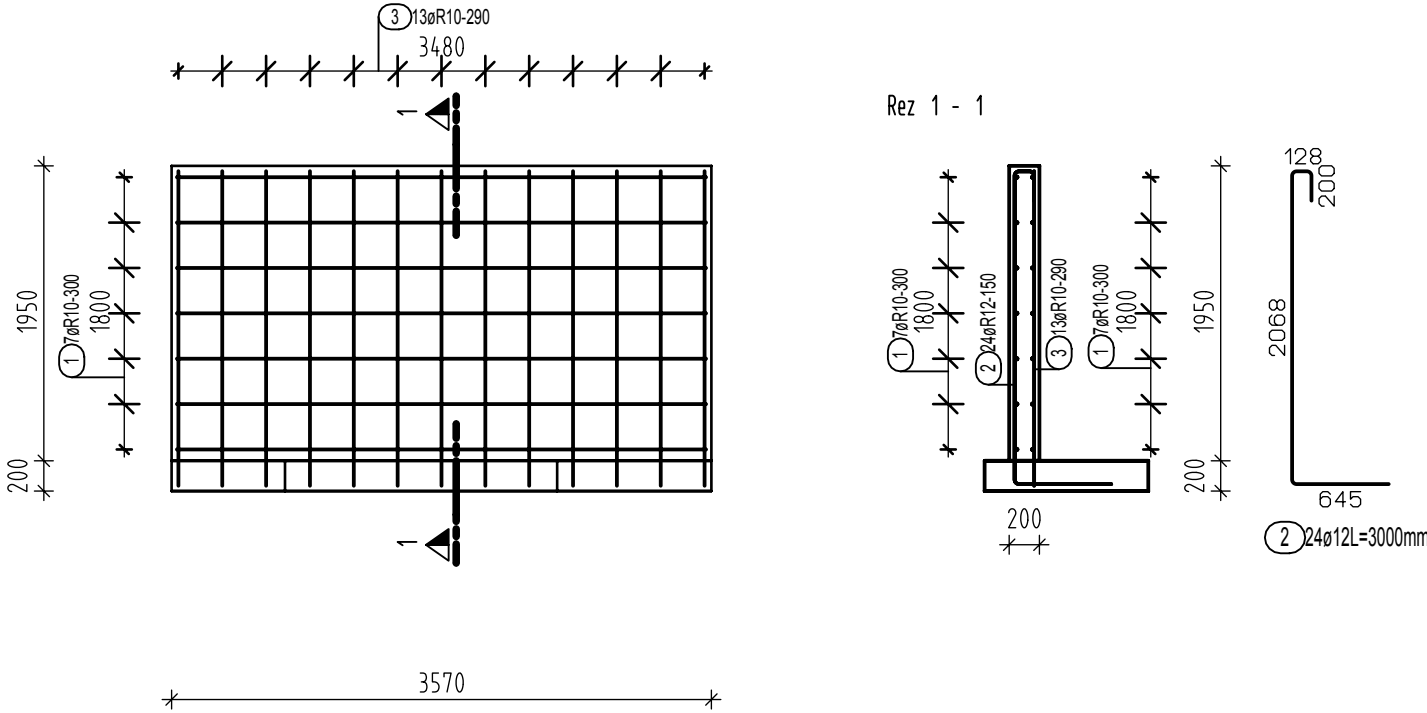

VÝSTUŽ DOSKY (D101)-1ks
VÝSTUŽ PRI HORNOM POVRCHU
M 1:50

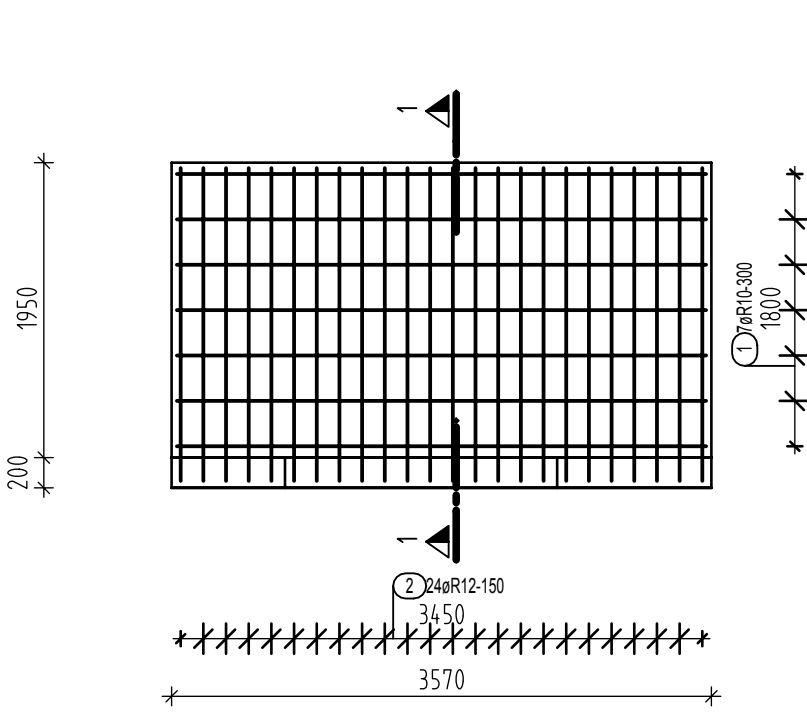

Výkaz výstuže vrátane tvaru prútov-D101

Pol.	Ks	Ø [mm]	Jednotl. dĺžka [m]	Tvar prúta s popisom (bez mierky)	Celková dĺžka [m]	Hmotnosť [kg]
1	14	10	3.51		49.14	30.27
2	24	12	3.00		72.00	63.94
3	13	10	2.09		27.17	16.74

Celková hmotnosť [kg] : 110.95

BETÓN STN EN 206-1-C30/37-XC4, XA1(SK)-CI 0,4-Dmax 16-S3
OCEL 10 505(R) - B 500B
KRYTIE - 30mm

SADA ČÍSLO:

±0,000 = exist. 1.NP	
Vypracoval: Ing.Bôtoš Jozef	Ing. Jozef Bôtoš autorizovaný stavebný inžinier - statika stavieb Rajecká Lesná 397, 01315, www.botosprojekt.sk tel.: 0908 418 572, mail.: botos.jozef@gmail.com
Zodp. projektant: Ing.Bôtoš Jozef	
Kontroloval: Ing.Bôtoš Jozef	

Názov stavby:	Prístavba výtahu k budove infekčného oddelenia FN Trenčín	
Investor:	FAKULTNÁ NEMOCNICA Trenčín Legionárska 28, 911 71 Trenčín	
Miesto stavby:	Legionárska, č.p.: 746/1 a 1744/14	
Stupeň projektu:	Projekt rozsahu pre stavebné povolenie a realizáciu	
Autor:	Ing.arch. Sobčák Jozef	Profesia: ST
HIP:	Ing.arch. Sobčák Jozef	
Kontroloval:	Ing.arch. Sobčák Jozef	Dátum: 05/2022
Stavebný objekt:	SO 01 - VÝŤAH	Mierka: 1:50
		Zakázka: 20191
Názov výkresu:	VÝSTUŽ DOSKY (D101) - ZMENA1	Číslo výkresu: 6