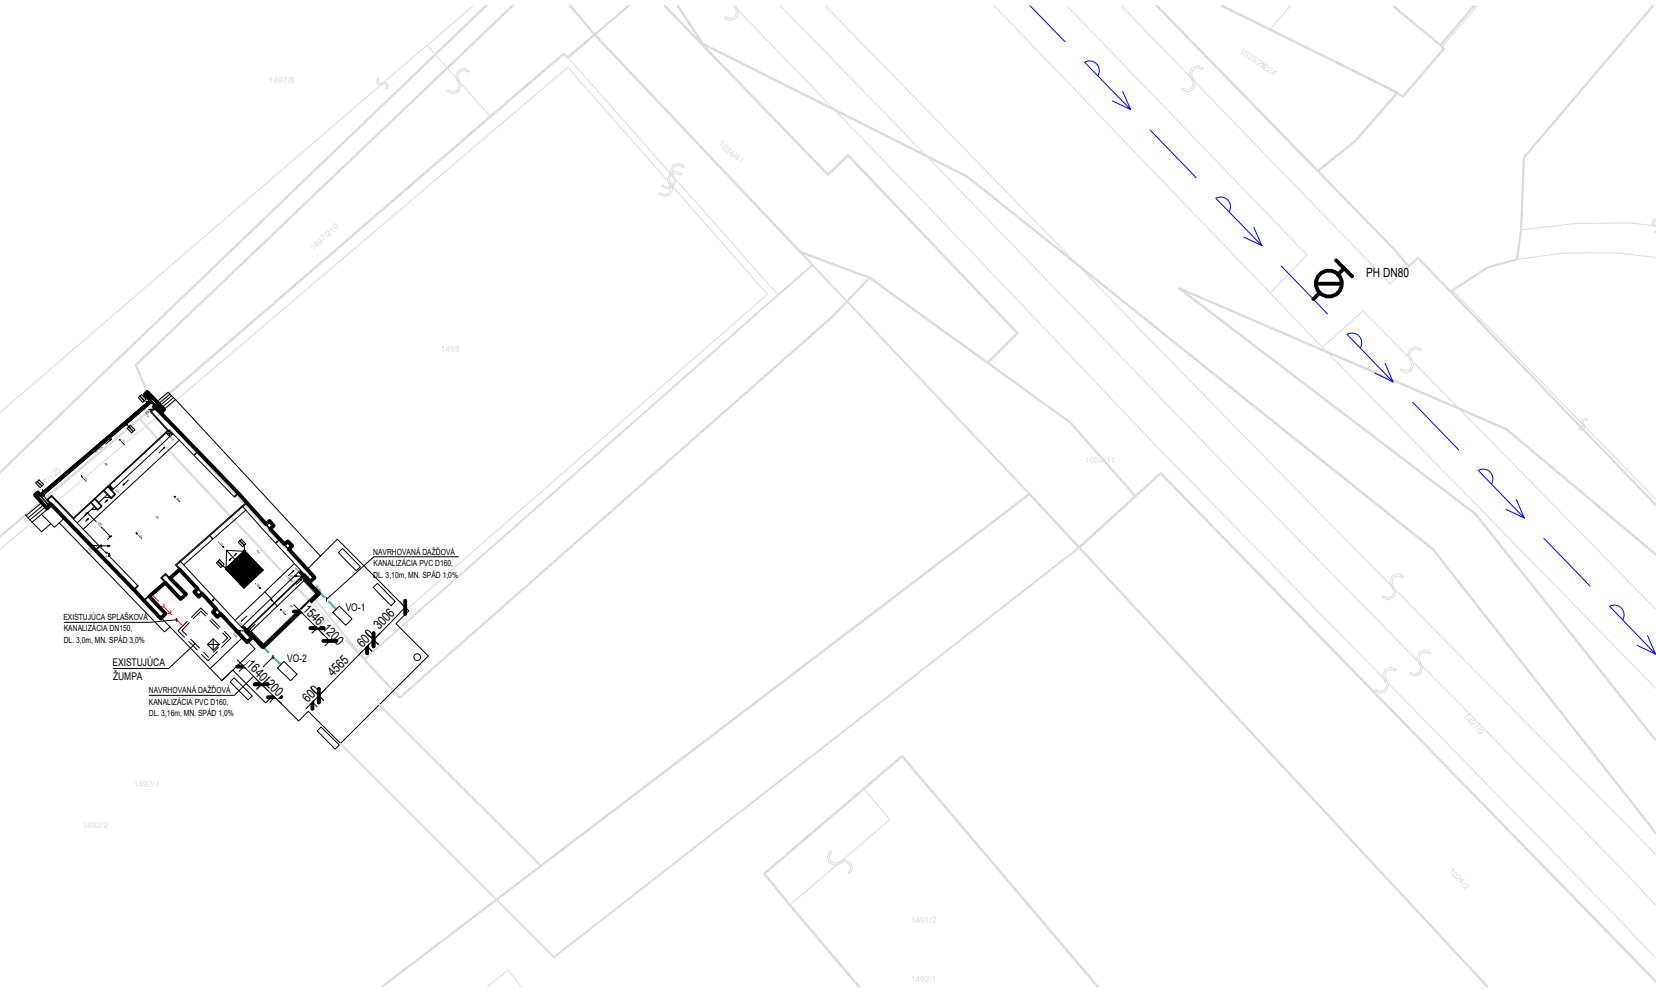



SITUÁCIA M 1:500


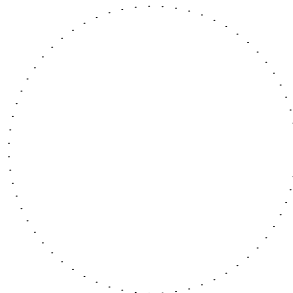


LEGENDA

- NAVRHOVANÁ DAŽĎOVÁ KANALIZÁCIA
- EXISTUJÚCA SPLAŠKOVÁ KANALIZÁCIA
- EXISTUJÚCI VEREJNÝ VODOVOD
- EXISTUJÚCI PODZEMNÝ HYDRANTY DN80
- RIEŠENÝ OBJEKT
- VSAKOVACÍ OBJEKT

SITUÁCIA M 1:200

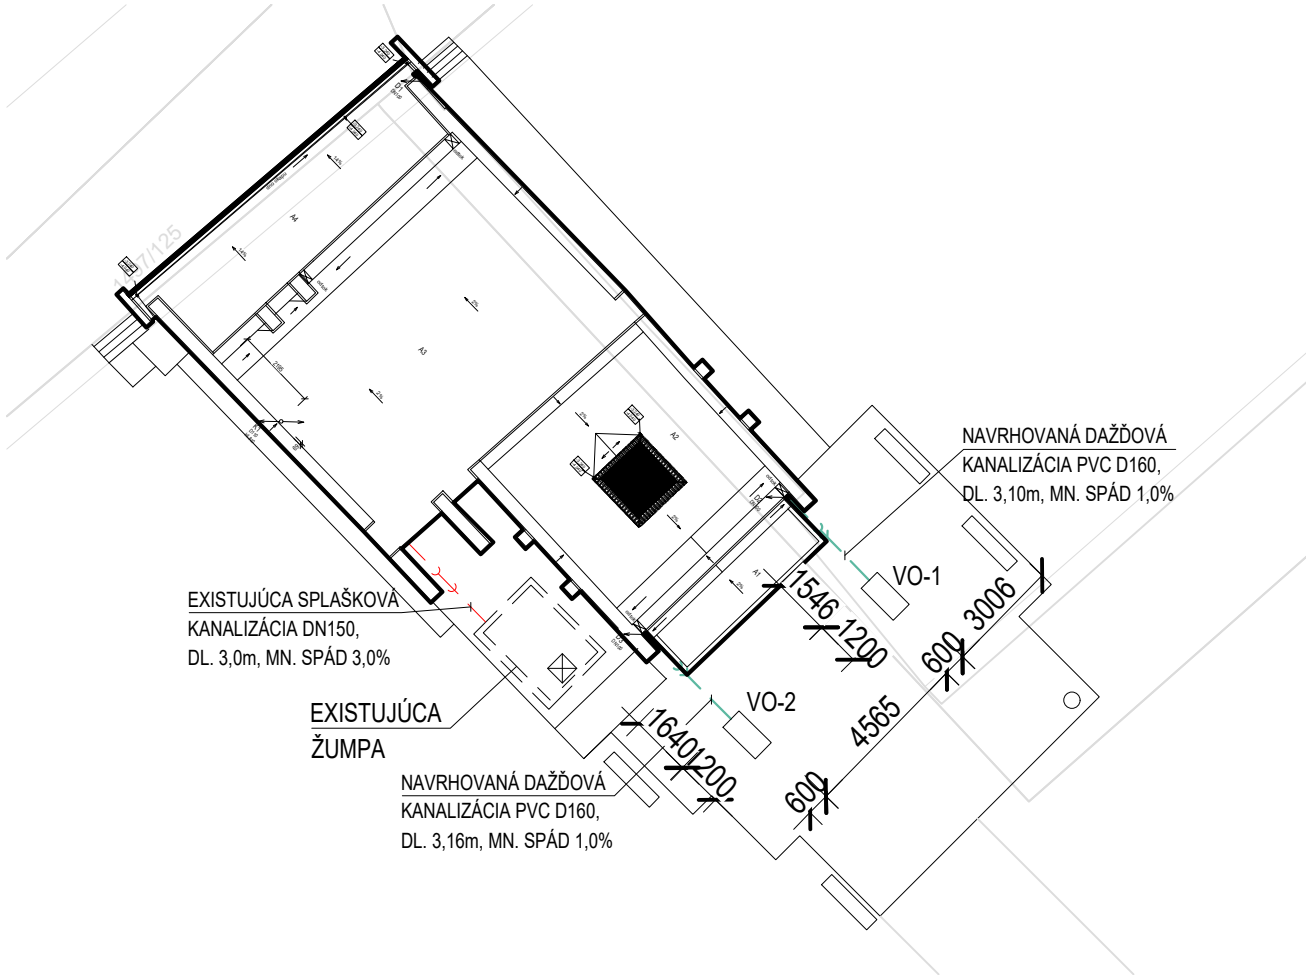

AKCIA:		REKONŠTRUKCIA DOMU SMÚTKU V RAČI A JEHO PRÍLAHLÉHO OKOLIA		<div><p>PAVAND, s.r.o. Gogoľova 18, 85101 Bratislava IČO: 355862999, IČ DPH: SK2021627720</p></div>	
		Cintorín Rača, Detvianska 9764, 831 06 Bratislava			
INVESTOR:		MARIANUM - Pohrebníctvo mesta Bratislavy, p.o., Šafárikovo nám. č. 3, 811 02 Bratislava			
H.I.P.:		Ing. Lukáš Beňo		<div></div>	
ZODPOVEDNÝ PROJEKTANT:		Ing. Ján Matúš			
VYPRACOVAL:		Ing. Lukáš Beňo			
Výkres číslo:		Formát:	Mierka:	Zmena:	
01		2*A4	1:200/500		
Objekt / súbor:		SO100 Rekonštrukcia domu smútku v Rači a jeho príslušného okolia			
Profesia:		E 1.3 - ZDRAVOTECHNIKA		DÁTUM: 07/2022	
Názov:		SITUÁCIA		STUPEŇ PD: DRS	