




RIGOL TYP 2 MEDZI VJAZDAMI KU DOMOM

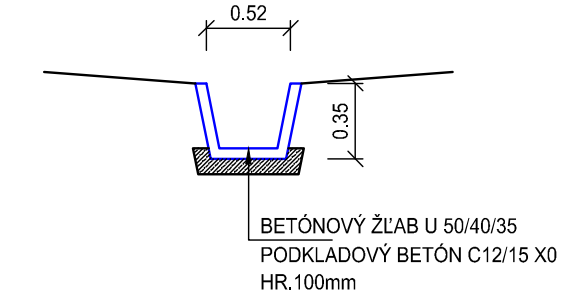


ODVODŇOVACÍ ŽLAB S MŘEZOU (D400) NA VJAZDE KU DOMOM

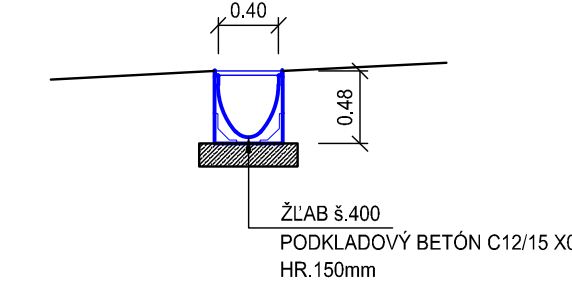


VZOROVÝ PRIEČNY REZ PRE SO 01
DVOJPRUHOVÁ KOMUNIKÁCIA PREMENNEJ ŠÍRKY KATEGÓRIE MO 6,5 - 7,5/30

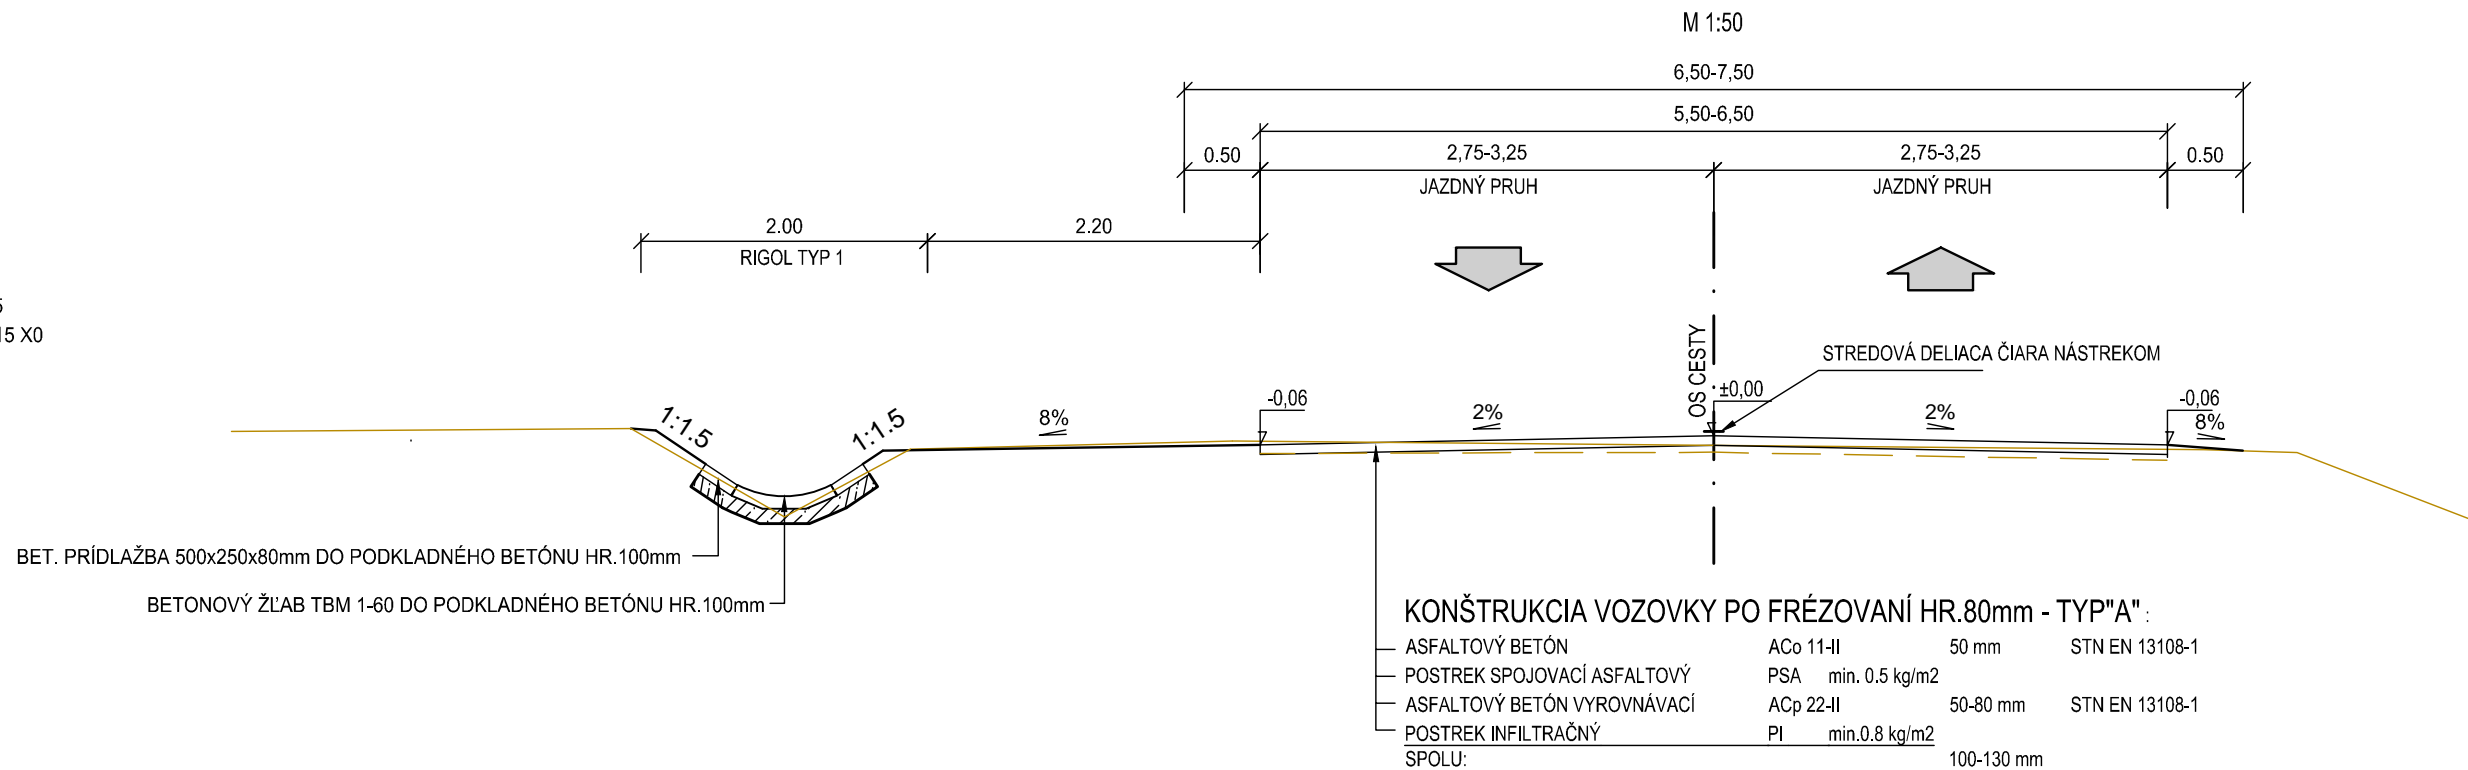


VZOROVÝ PRIEČNY REZ SO 01
JEDNOPRUHOVÁ KOMUNIKÁCIA ŠÍRKY 3,25 m - VETVA "A"

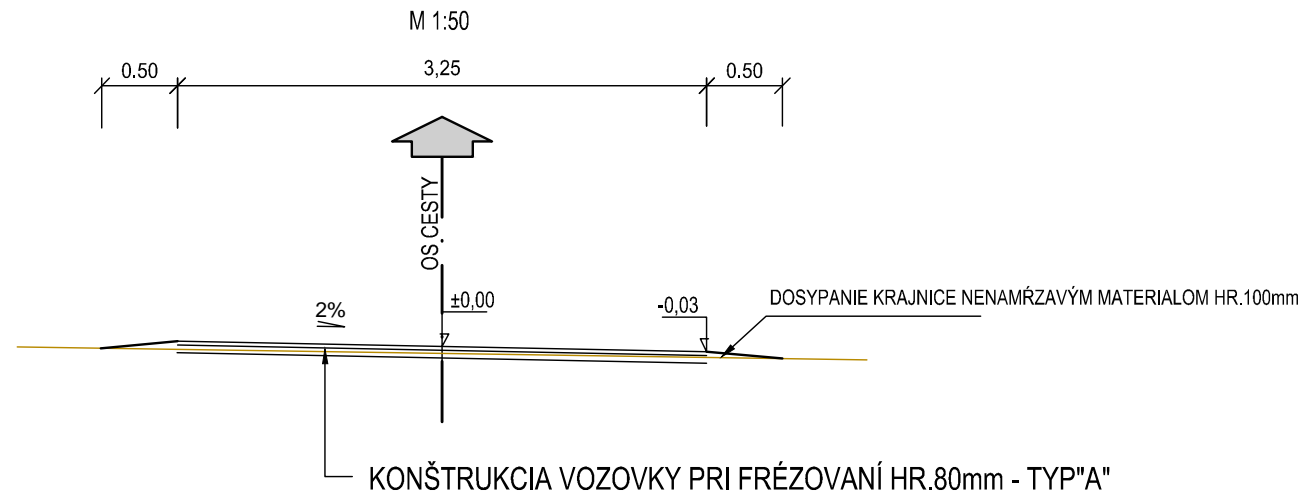


VZOROVÝ PRIEČNY REZ SO 01
JEDNOPRUHOVÁ KOMUNIKÁCIA ŠÍRKY 2,50 m - VETVA "B"

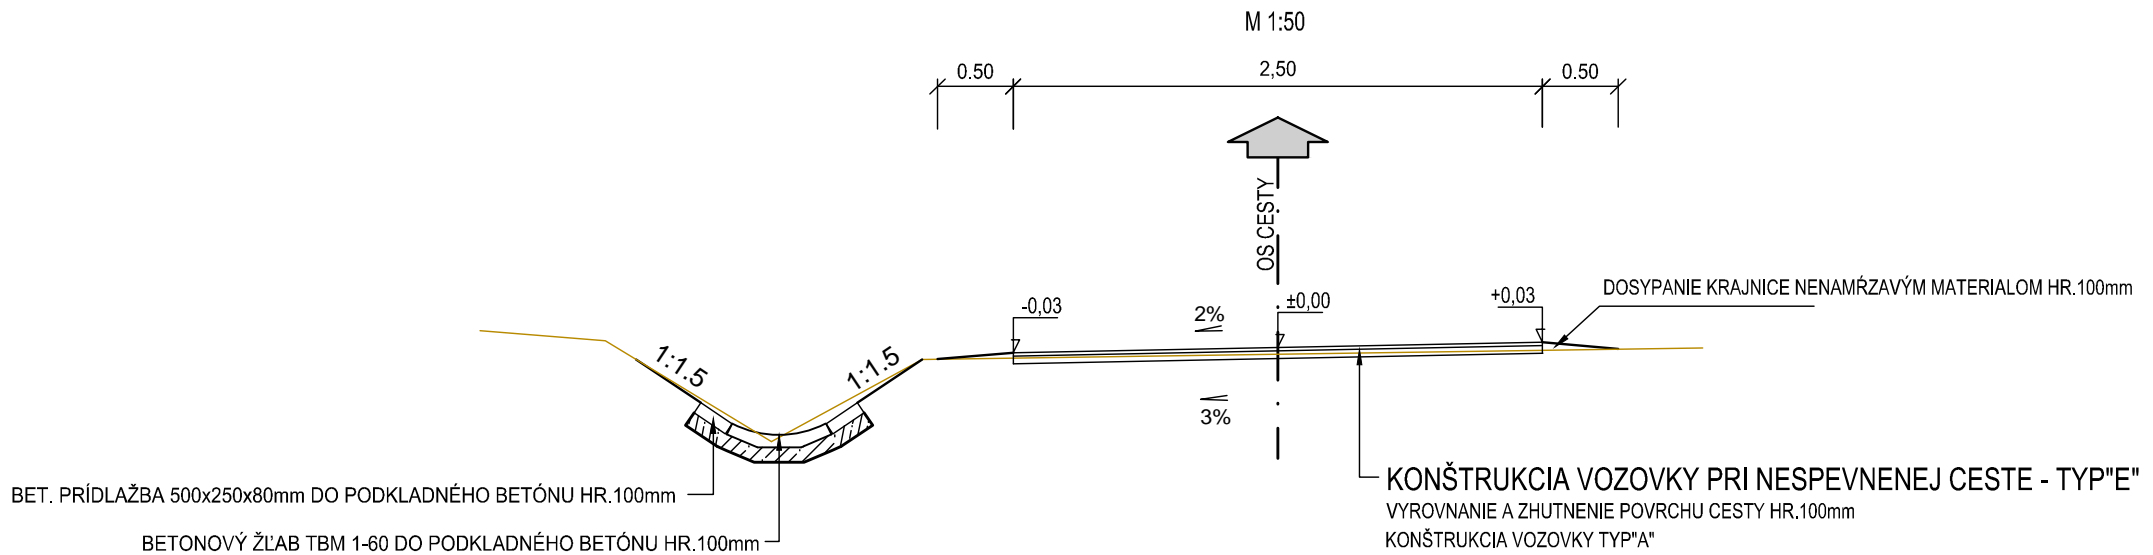


VZOROVÝ PRIEČNY REZ PRE SO 03

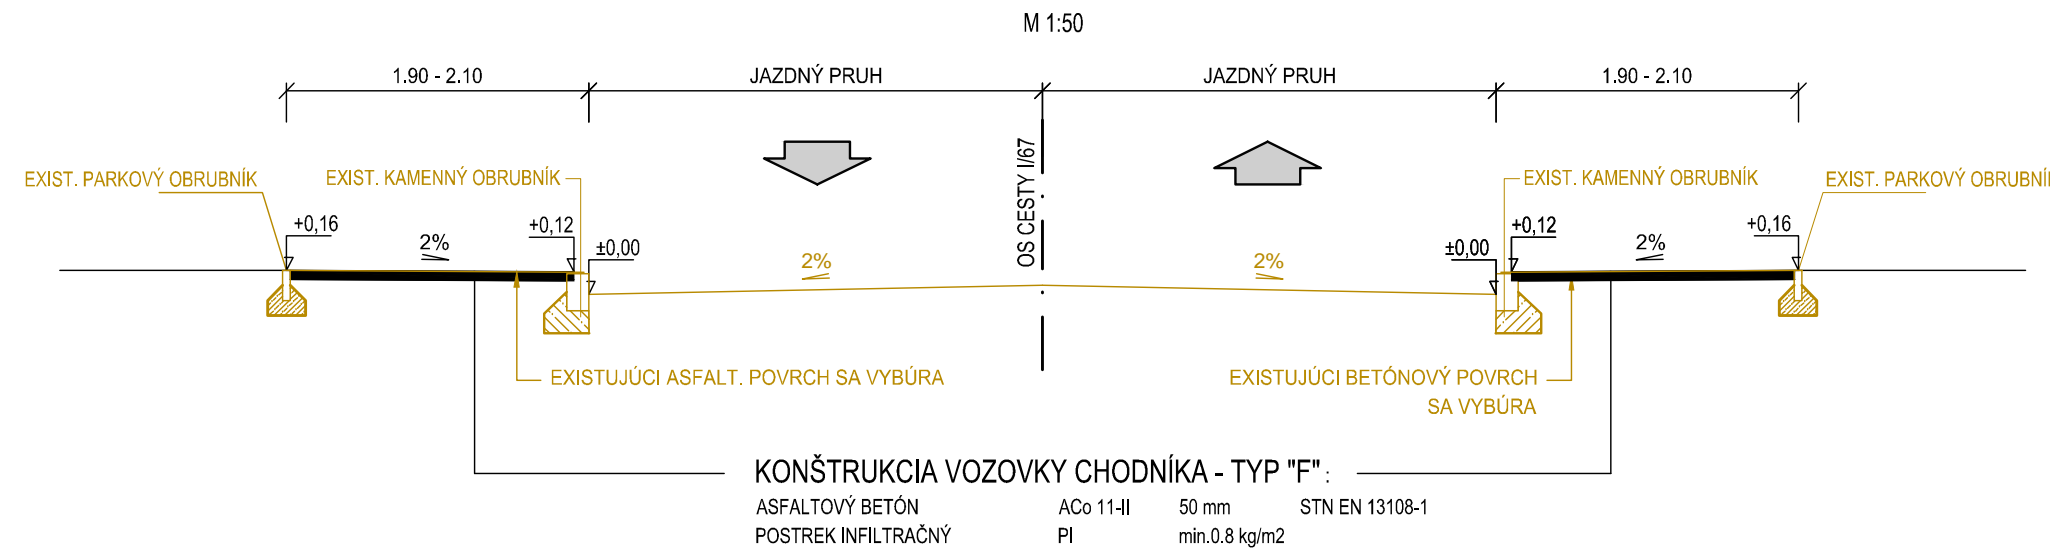


ÚPRAVA CHODNÍKA V MIESTE VJAZDOV KU RODINNÝM DOMOM
M 1:50

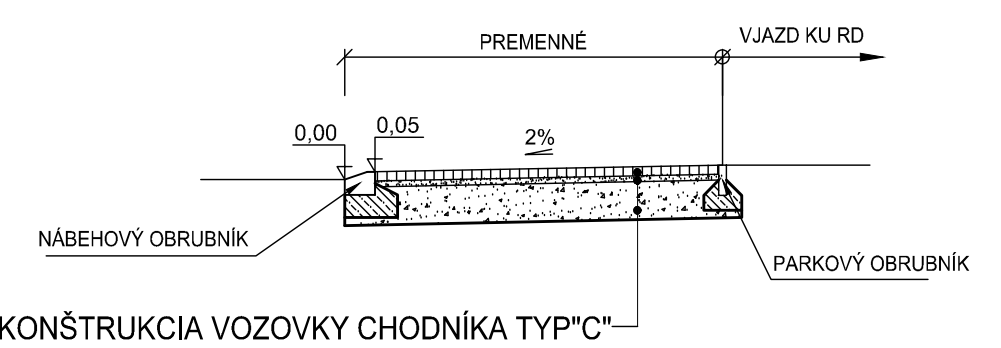


DETAIL CESTNÝ OBRUBNÍK
p 1:25

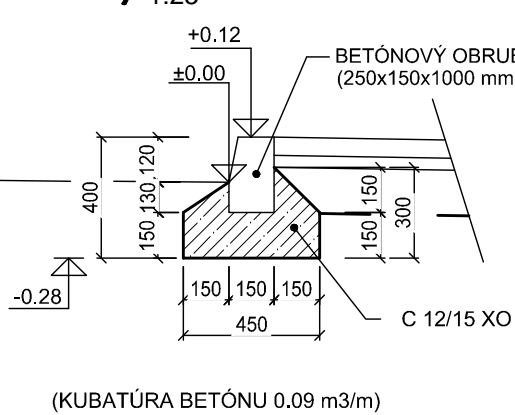


DETAIL PARKOVÝ OBRUBNÍK
p 1:25

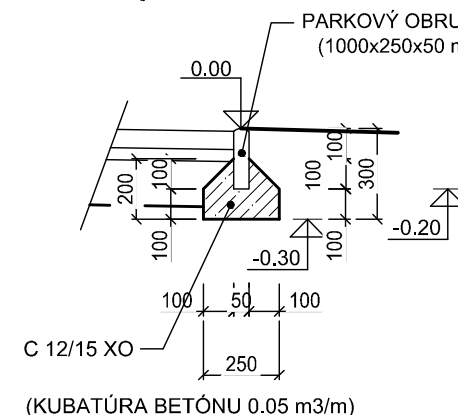

DETAIL NÁBEHOVÉHO OBRUBNÍKA
p 1:25

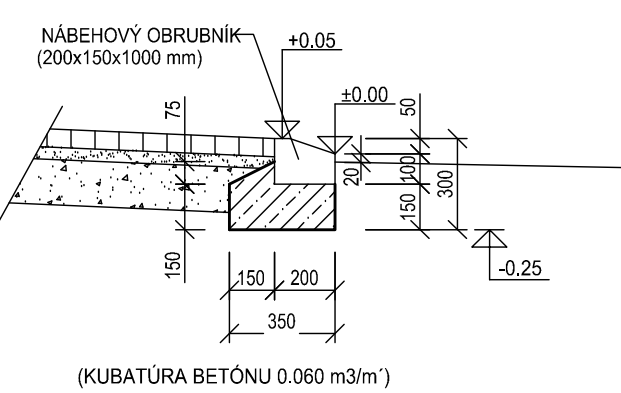

DETAIL ZÁHONOVÝ OBRUBNÍK
p 1:25

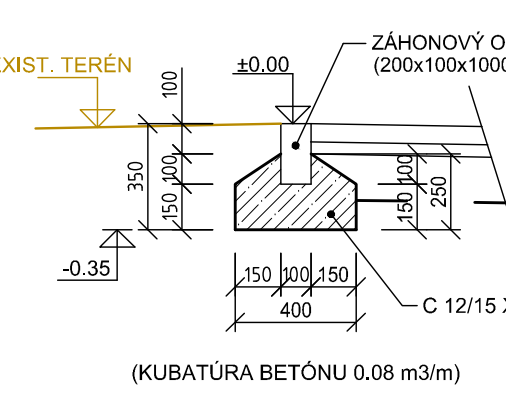

Č. SÚPRAVY

Bo.

SO 01 - SO 03

VPRAČOVAL:	PROJEKTANT OBJEKTU:	PROJEKTANT STAVBY:	UP Geo, s.r.o.
ING. R. POČI Bo.	ING. R. POČI Bo.	ING. R. POČI Bo.	Čapajevova 4894/10 080 01 Prešov
INVESTOR: Obec Gemerská Poloma, Námestie SNP 211/8, 049 22 Gemerská Poloma			ČÍSLO ZÁKAZKY: 15-21
OKRES STAVBY, KATASTRÁLNE ÚZEMIE: Rožňava, Gemerská Poloma			FORMÁT: 6x44
NÁZOV STAVBY: Dobudovanie základnej technickej infraštruktúry v obci Gemerská Poloma			STUPEŇ: DSP
			DÁTUM: 12.2021
			KÓTY v: JTSK
MIERKA:			PRÍLOHA ČÍSLO:
NÁZOV PRÍLOHY: VZOROVÉ PRIEČNE REZY			1:50, 1:25 5.1