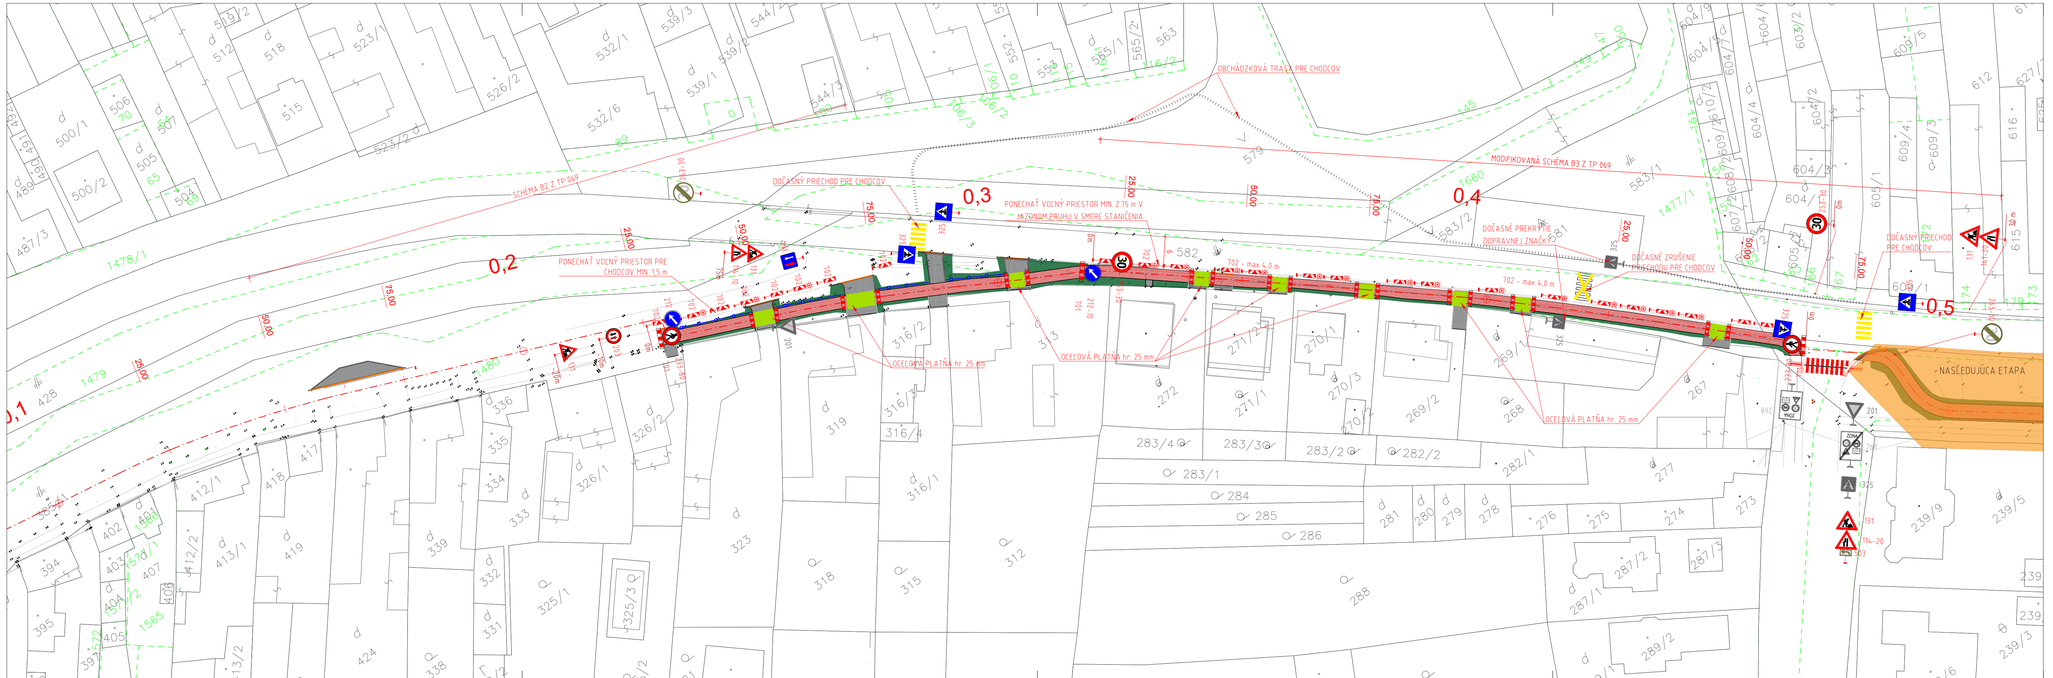

LEGENDA

- KATASTRÁLNA MAPA REGISTRA C
- KATASTRÁLNA MAPA REGISTRA E
- PREDREALIZAČNÉ ZAMERANIE - POLOHOPIS, VÝŠKOPIS
- KONŠTRUKCIA NOVOSTAVBY CYKLOTRASY
- OBCHÁDZKA PRE CHODCOV
- EXISTUJÚCE TRVALÉ ZVISLÉ DOPRAVNÉ ZNAČENIE
- NAVRHOVANÉ PRENOSNÉ ZVISLÉ DOPRAVNÉ ZNAČENIE

ZVISLÉ DOPRAVNÉ ZNAČENIE
- PRENOSNÉ DOPRAVNÉ ZNAČENIE STN 01 8020

131	PRÁCA	4 ks
141-10	ZÚŽENÁ VOZOVKA (SPRAVA)	1 ks
114-20	ZÚŽENÁ VOZOVKA (ZĽAVA)	2 ks
203	PREDNOSŤ PROTIIDÚCICH VOZIDIEL	1 ks
212-20	PRIKÁZANÝ SMER OBCHÁDZANIA	2 ks
233-80	ZÁKAZ VSTUPU PRE CHODCOV	2 ks
253-30	NAJVYŠŠIA DOVOLENÁ RÝCHLOSŤ	2 ks
263-30	KONIEC NAJVYŠŠEJ DOVOLENEJ RÝCHLOSTI	2 ks
304	PREDNOSŤ PRED PROTIIDÚCIMI VOZIDLAMI	1 ks
325	PRIECHOD PRE CHODCOV	4 ks
503	SMEROVÁ ŠÍPKA	1 ks
701	ZÁBRANA NA OZNAČENIE UZÁVIERKY	cca 21 ks
702	SMEROVACIA DOSKA	cca 25 ks

SÚRADNICOVÝ SYSTÉM: JTSK

ZHOTOVITEĽ PD:
CYKLOPROJEKT S.R.O.
KUPEČKÉHO 516/3, 821 08 BRATISLAVA

CYKLOPROJEKT – KOMPLEXNÉ RIEŠENIE CYKLISTICKEJ DOPRAVY

OBJEDNÁVATEĽ	MESTO MALACKY, BERNOLÁKOVA 5188/1A, 901 01 MALACKY	DÁTUM	2021/05
HLAVNÝ PROJEKTANT	MGR. ART. BRANISLAV ŠKOPEK	ČÍSLO ZÁKAZKY	2017/02
ZOD. PROJEKTANT	ING. MIROSLAV MAŽGÚT	PROFESIA	DOPRAVA
VYPRACOVAL	JURAJ MAŽGÚT, BC. FILIP JÁN GAVRILOV	STUPEŇ PD	POD
ZÁKAZKA: CYKLOTRASA DRUŽSTEVNÁ - RADLINSKÉHO, MALACKY		STAVEBNÝ OBJEKT	SO 01
		MERKA	1 : 500
		POČET A4	5 x A4
PREDMET VÝKRESU: POD - DOČASNÉ DZ - DRUŽSTEVNÁ		PRÍLOHA Č. D-1.8.2	ČÍSLO PARE