




VZOROVÝ PRIEČNY REZ
VETVA I/2
M 1:50

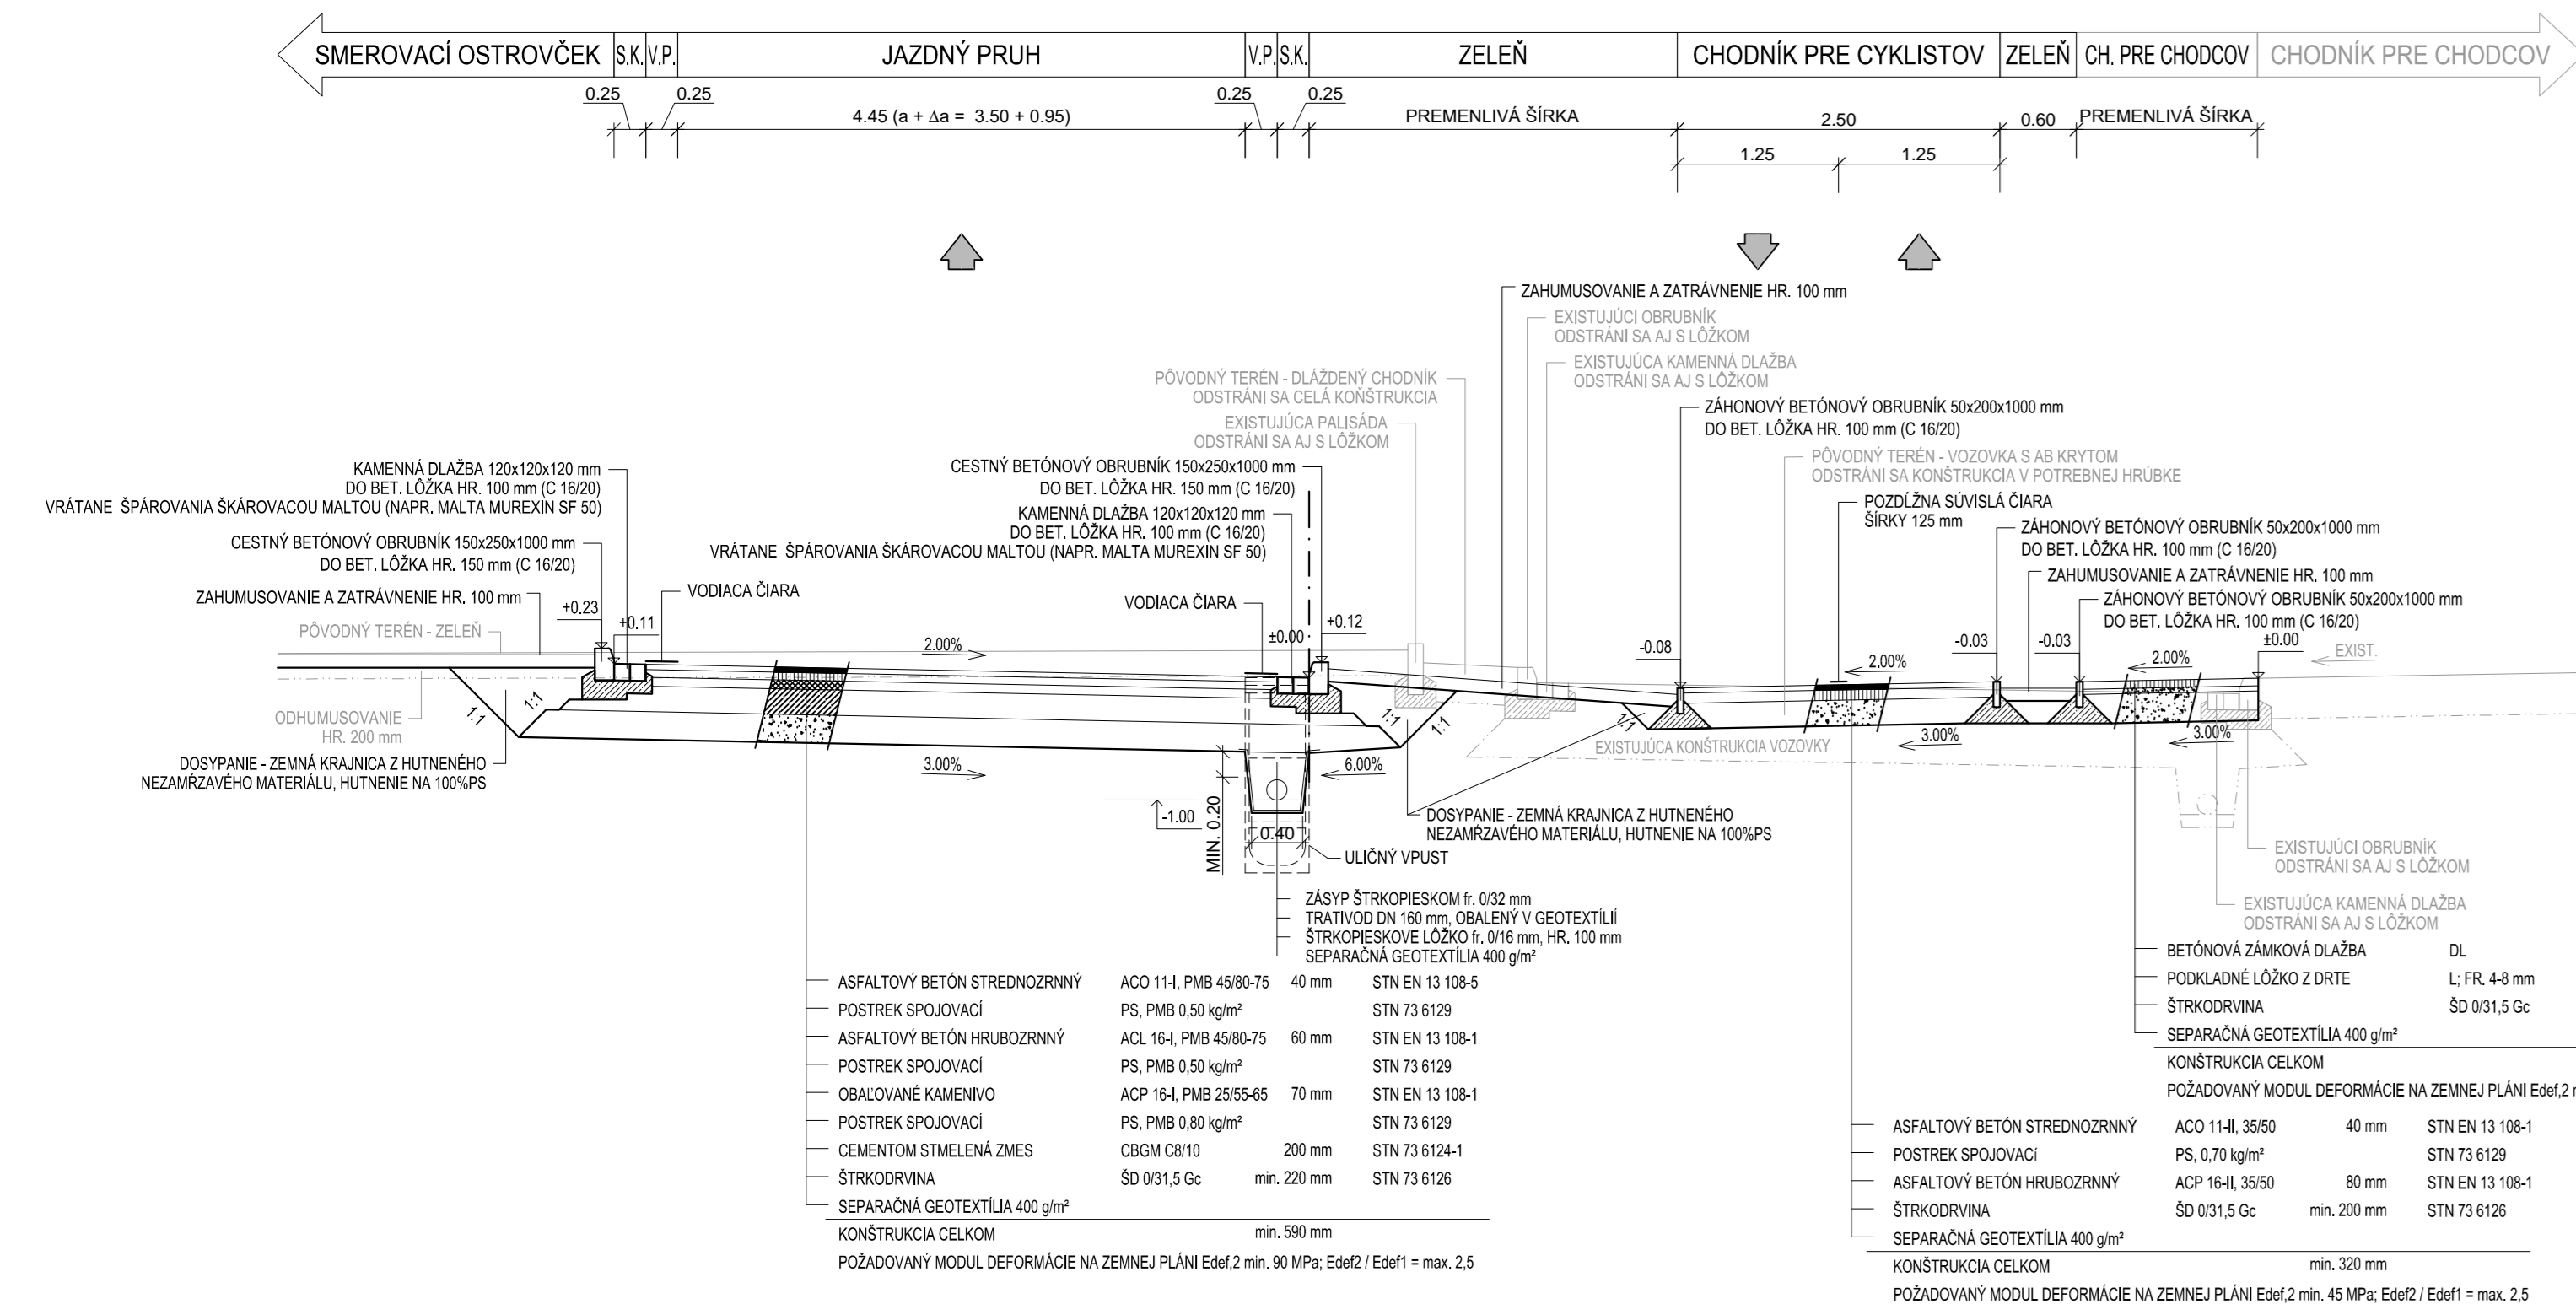

VZOROVÝ PRIEČNY REZ
VETVA UL. RADLINSKÉHO
M 1:50

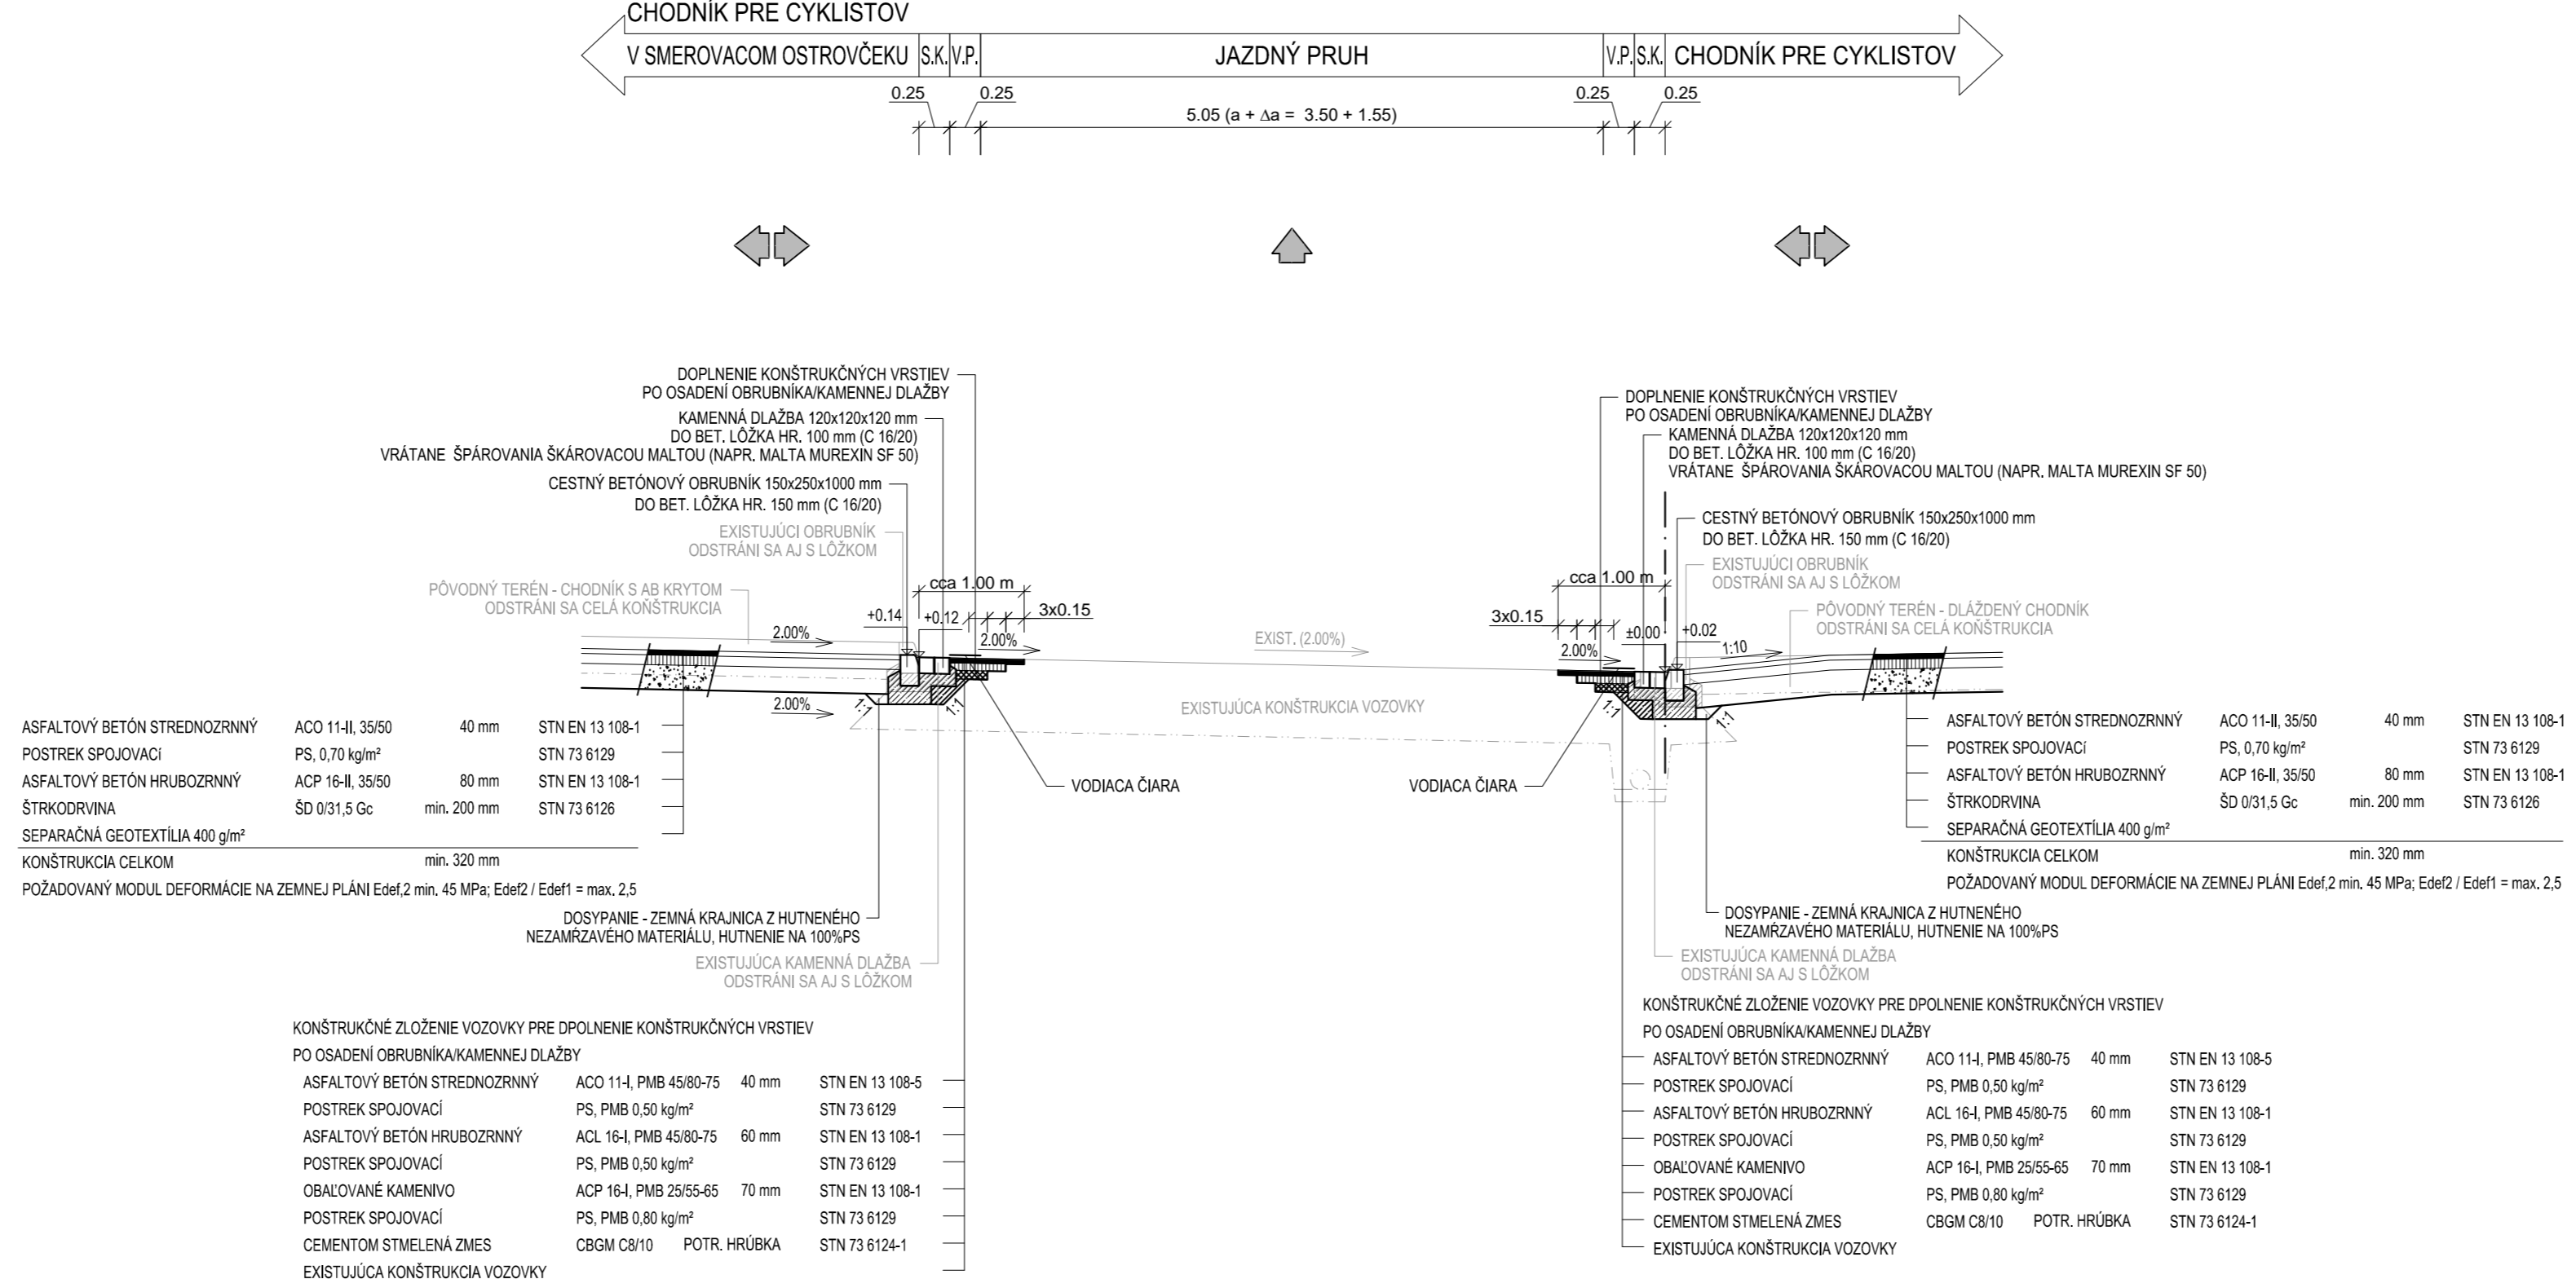

VZOROVÝ PRIEČNY REZ
CHODNÍKY V SMEROVACOM OSTROVČEKU
M 1:50

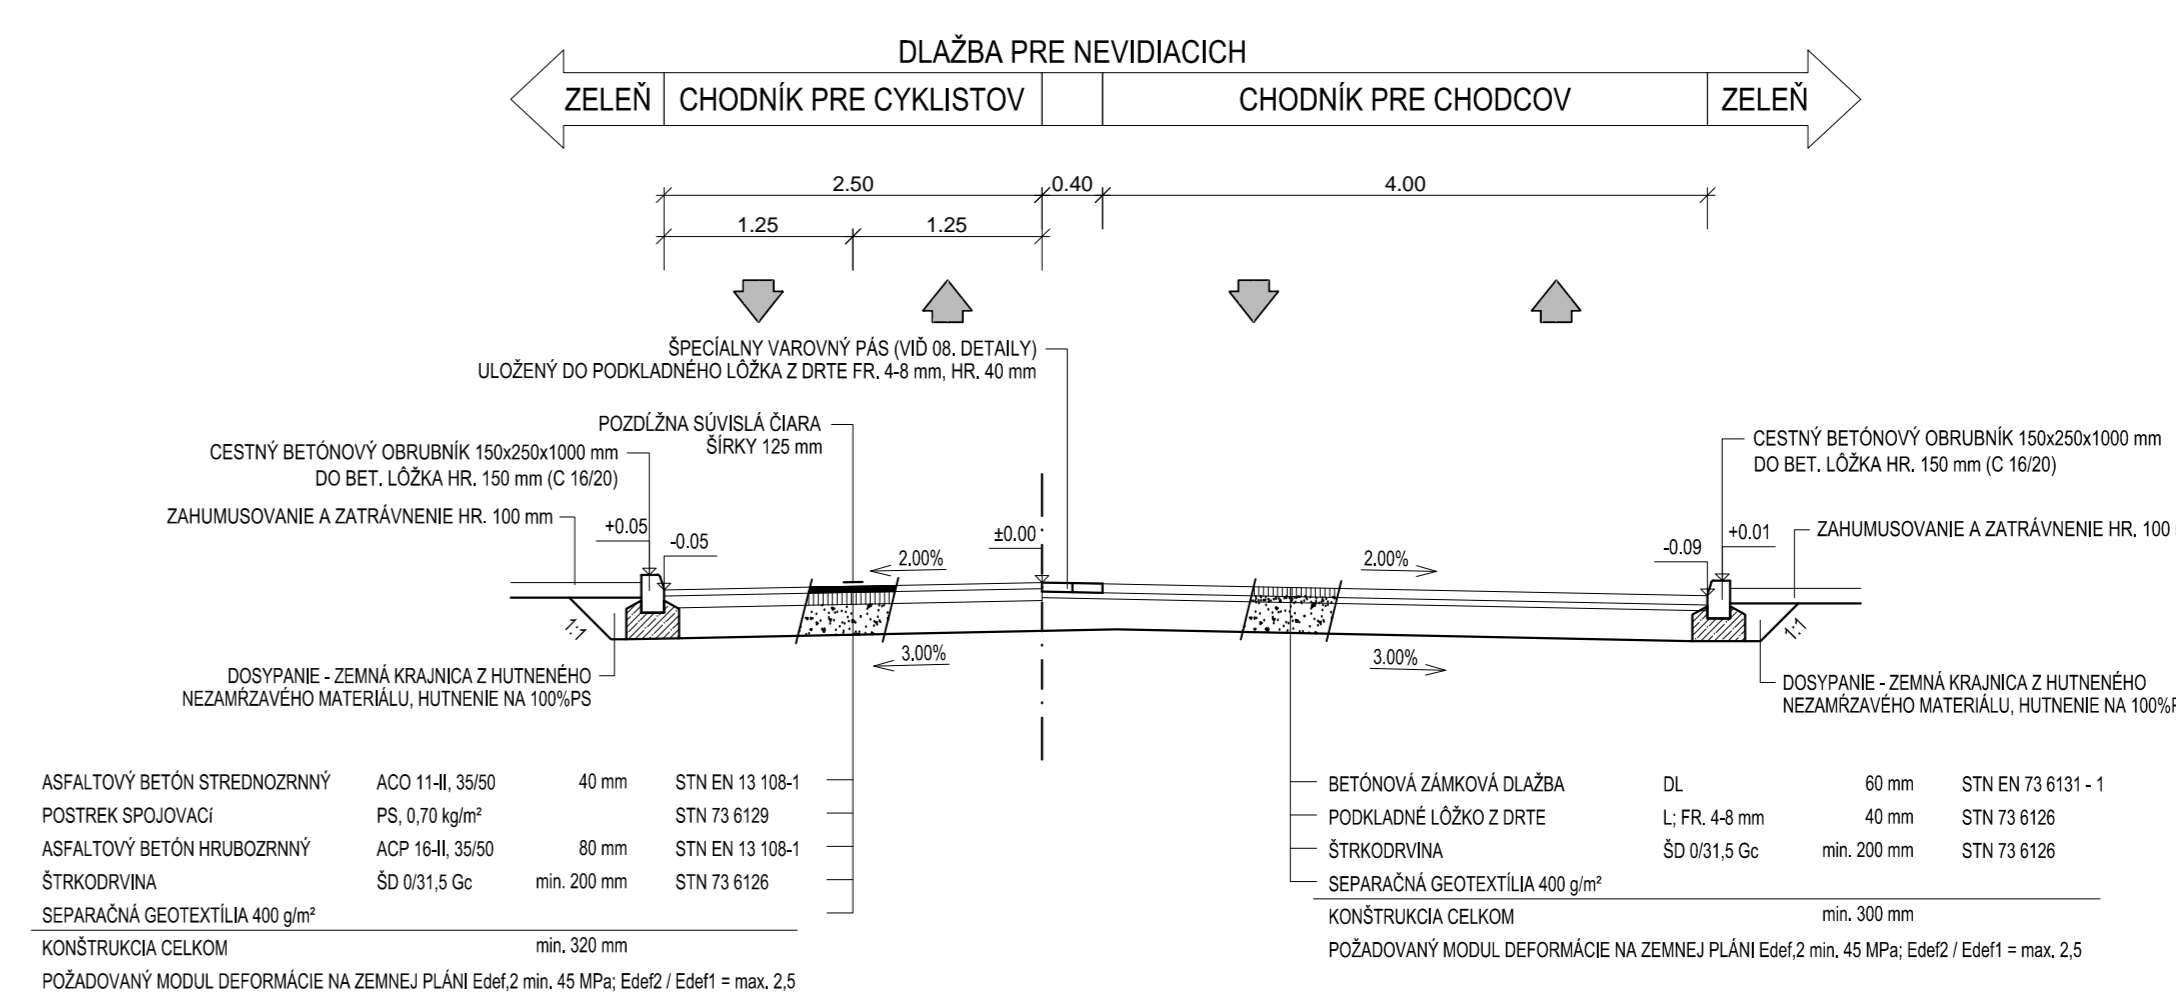

ZMENA VÝKRESU:			
Č. ZMENY	PREDMET ZMENY	ZMENU USKUTOČNIL	PODPIS
1			
2			
3			

D 101

SÚRADNICOVÝ SYSTÉM : JTSK 03		VÝŠKOVÝ SYSTÉM : B.p.v.	
ZODPOVEDNÝ PROJEKTANT	ING. TOMÁŠ PONECHAL		
VYPRACOVAL	ING. TOMÁŠ PONECHAL		
KONTROLOVAL	ING. MARTIN VILČ		
KÚ, MÚ, OÚ	OKRES MALACKY, K.Ú. MALACKY		
OBJEDNÁVATEĽ, INVESTOR	MESTO MALACKY, BERNOŁAKOVA 5188/1A, 901 01 MALACKY		
NÁZOV AKCIE:		DÁTUM	07/2018
ÚPRAVA KRIŽOVATKY CIEST I/2, II/503 A UL. RADLINSKÉHO, MALACKY		FORMÁT	7x44
		MIERKA	1:50
		ŠTÚPEŇ	DRS
NÁZOV OBJEKTU: ÚPRAVA VETVY I/2 A UL. RADLINSKÉHO		ZÁK. ČÍSLO	180018
NÁZOV VÝKRESU:		Č. SÚPRAVY	Č. VÝKRESU
VZOROVÉ PRIEČNE REZY			05