




Schemat projektowanych ścieżek:

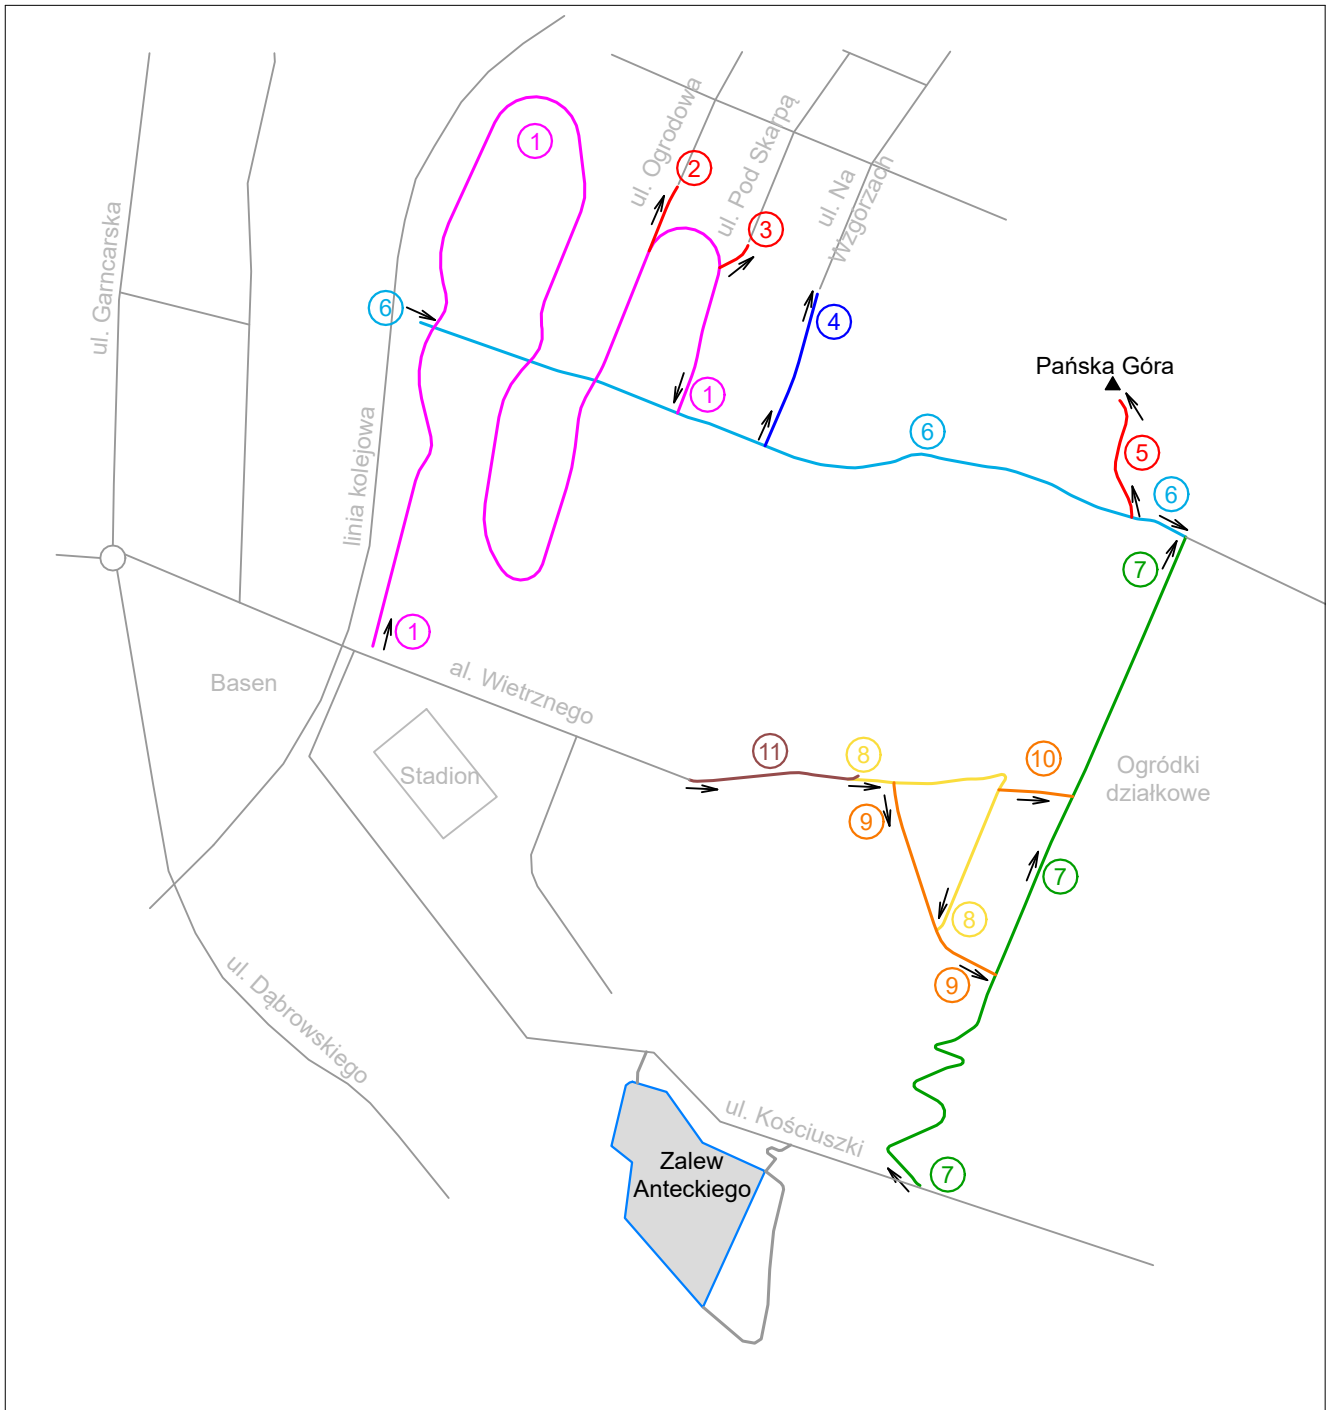

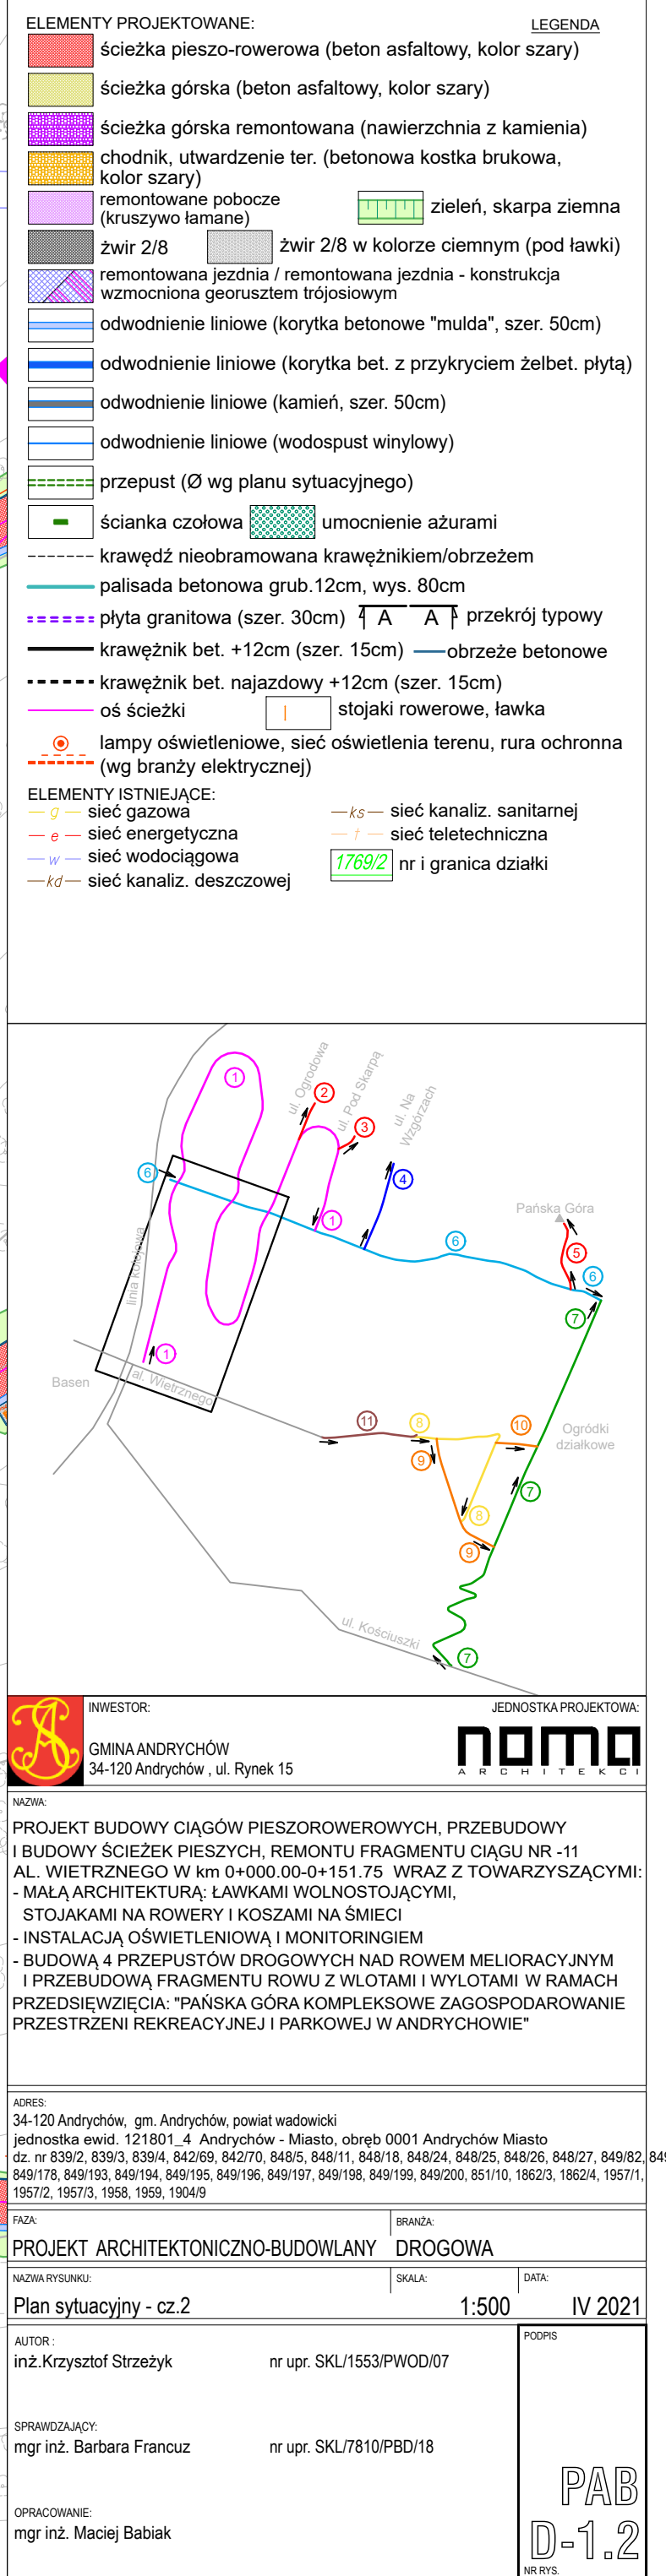

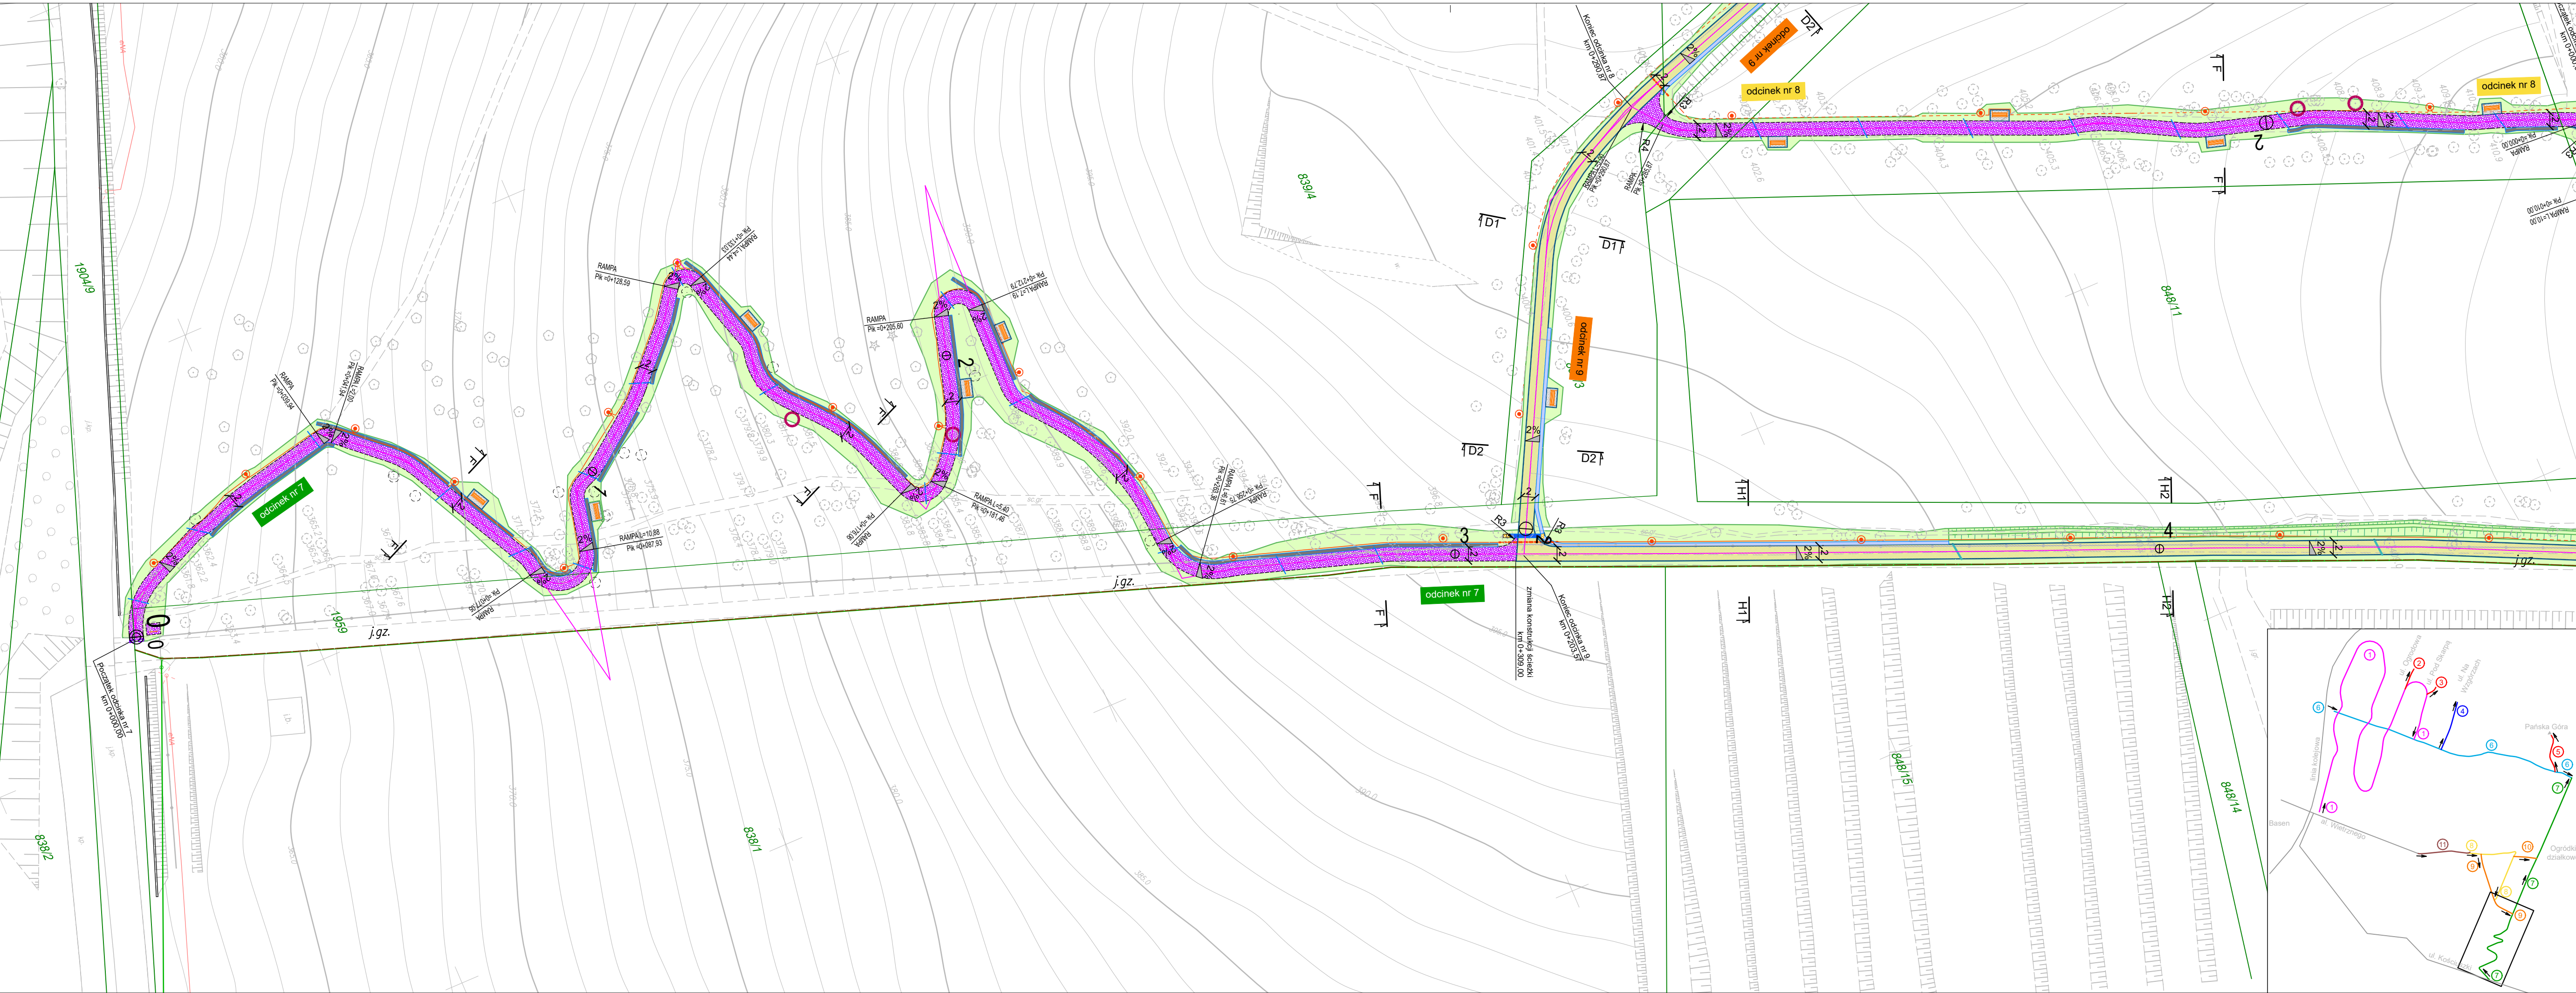



ELEMENTY PROJEKTOWANE:

- ścieżka pieszo-rowerowa (beton asfaltowy, kolor szary)
- ścieżka górską (beton asfaltowy, kolor szary)
- ścieżka górską remontowaną (nawierzchnia z kamienia)
- chodnik, utwardzenie ter. (betonowa kostka brukowa, kolor szary)
- remontowane pobocze (kruszywo łamane)
- żwir 2/8
- remontowana jezdnia / remontowana jezdnia - konstrukcja wzmocniona georusztem trójosiowym
- odwodnienie liniowe (korytka betonowe "mulda", szer. 50cm)
- odwodnienie liniowe (korytka bet. z przykryciem żelbet. płytą)
- odwodnienie liniowe (kamień, szer. 50cm)
- odwodnienie liniowe (wodosupst winylowy)
- przepust (Ø wg planu sytuacyjnego)
- ścianka czołowa
- umocnienie ażurami
- krawędź nieobramowana krawężnikiem/obrzeżem
- palisada betonowa grub. 12cm, wys. 80cm
- płyta granitowa (szer. 30cm) A A przekrój typowy
- krawężnik bet. +12cm (szer. 15cm)
- krawężnik bet. najazdowy +12cm (szer. 15cm)
- oś ścieżki
- stojaki rowerowe, ławka
- lampy oświetleniowe, sieć oświetlenia terenu, rura ochronna (wg branży elektrycznej)

ELEMENTY ISTNIEJĄCE:

- g sieć gazowa
- e sieć energetyczna
- w sieć wodociągowa
- ks sieć kanaliz. sanitarnej
- t sieć teletechniczna
- 1769/2 nr i granica działki

INWESTOR:
GMINA ANDRYCHÓW
34-120 Andrychów, ul. Rynek 15

JEDNOSTKA PROJEKTOWA:
noma
ARCHITEKCI

NAMIA:
PROJEKT BUDOWY CIĄGÓW PIESZOROWEROWYCH, PRZEBUDOWY I BUDOWY ŚCIEŻEK PIESZYCH, REMONTU FRAGMENTU CIĄGU NR -11 AL. WIETRZNEGO W km 0+000.00-0+151.75 WRAZ Z TOWARZYSZĄCYMI: MAŁĄ ARCHITEKTURĄ: ŁAWKAMI WOLNOSTOJĄCYMI, STOJAKAMI NA ROWERY I KOSZAMI NA ŚMIECI

- INSTALACJĄ OŚWIEŚLENIAW I MONITORINGIEM

- BUDOWĄ 4 PRZEPUSTÓW DROGOWYCH NAD ROWEM MELIORACYJNYM I PRZEBUDOWĄ FRAGMENTU ROWU Z WŁOTAMI I WYŁOTAMI W RAMACH PRZEDSIĘWZIĘCIA: "PAŃSKA GÓRA KOMPLEKSOWE ZAGOSPODAROWANIE PRZESTRZENI REKREACYJNEJ I PARKOWEJ W ANDRYCHÓWIE"

ADRES:
34-120 Andrychów, gm. Andrychów, powiat wadowicki
jednostka ewid. 121801_4 Andrychów - Miasto, obręb 0001 Andrychów Miasto
dz. nr 839/2, 839/3, 839/4, 842/69, 842/70, 848/5, 848/11, 848/18, 848/24, 848/25, 848/26, 848/27, 849/82, 849/178, 849/193, 849/194, 849/195, 849/196, 849/197, 849/198, 849/199, 849/200, 851/10, 1862/3, 1862/4, 1957/1, 1957/2, 1957/3, 1958, 1959, 1904/9

BRANZA:
PROJEKT ARCHITEKTONICZNO-BUDOWLANY DROGOWA

NAZWA RYSUNKU:
Plan sytuacyjny - cz. 5

SKALA:
1:500

DATA:
IV 2021

AUTOR:
inż. Krzysztof Strzeżyk

SPRAWDZAJĄCY:
mgr inż. Barbara Francuz

OPRACOWANIE:
mgr inż. Maciej Babiak

PODPIS:
PAB
D-1.5
NR RYS.

