

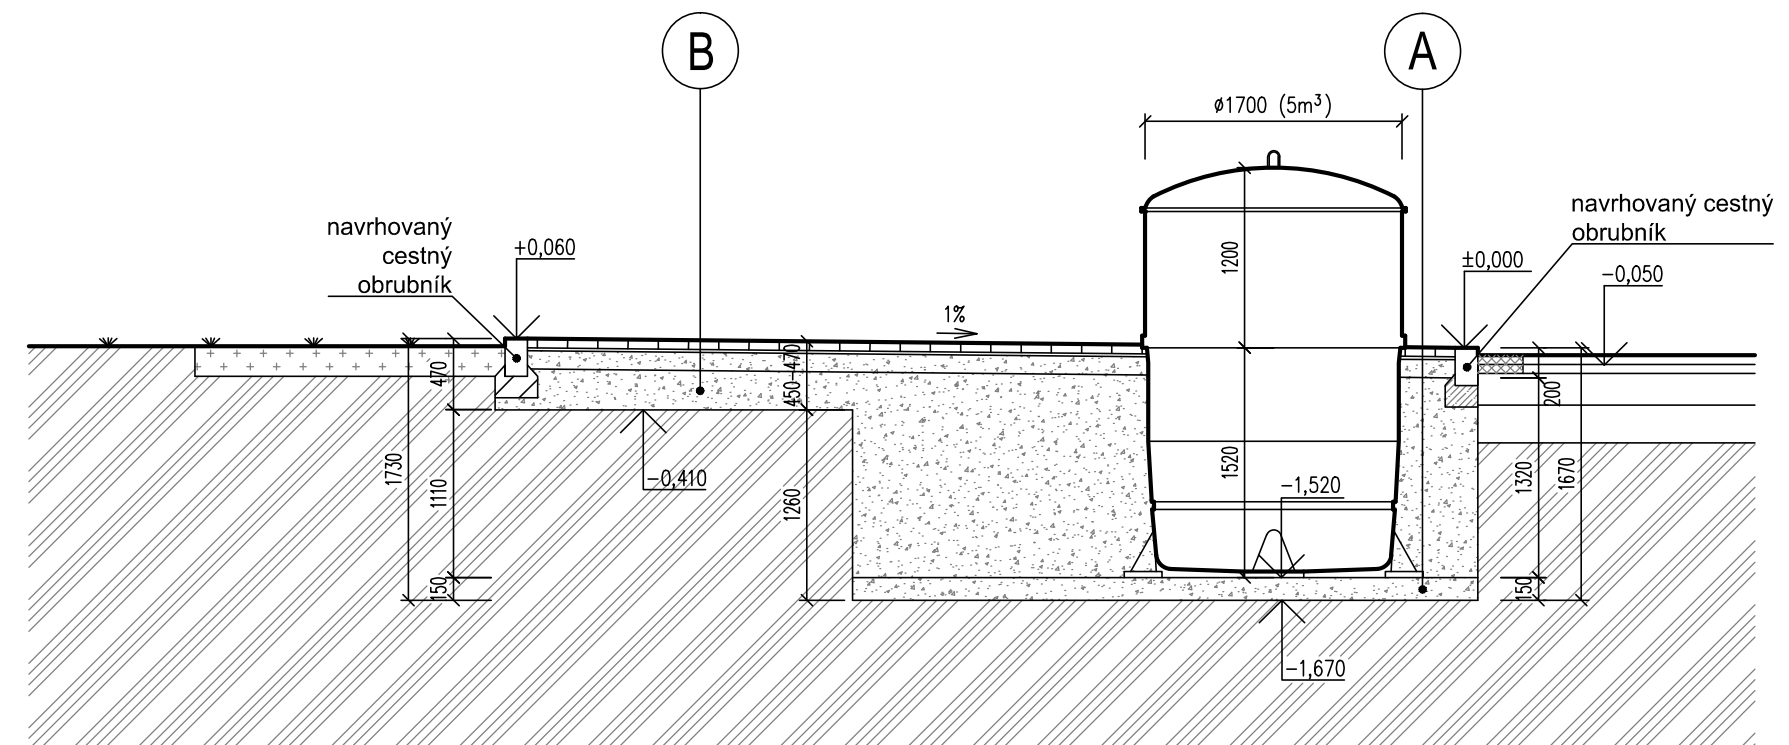



PÔDORYS STOJISKA

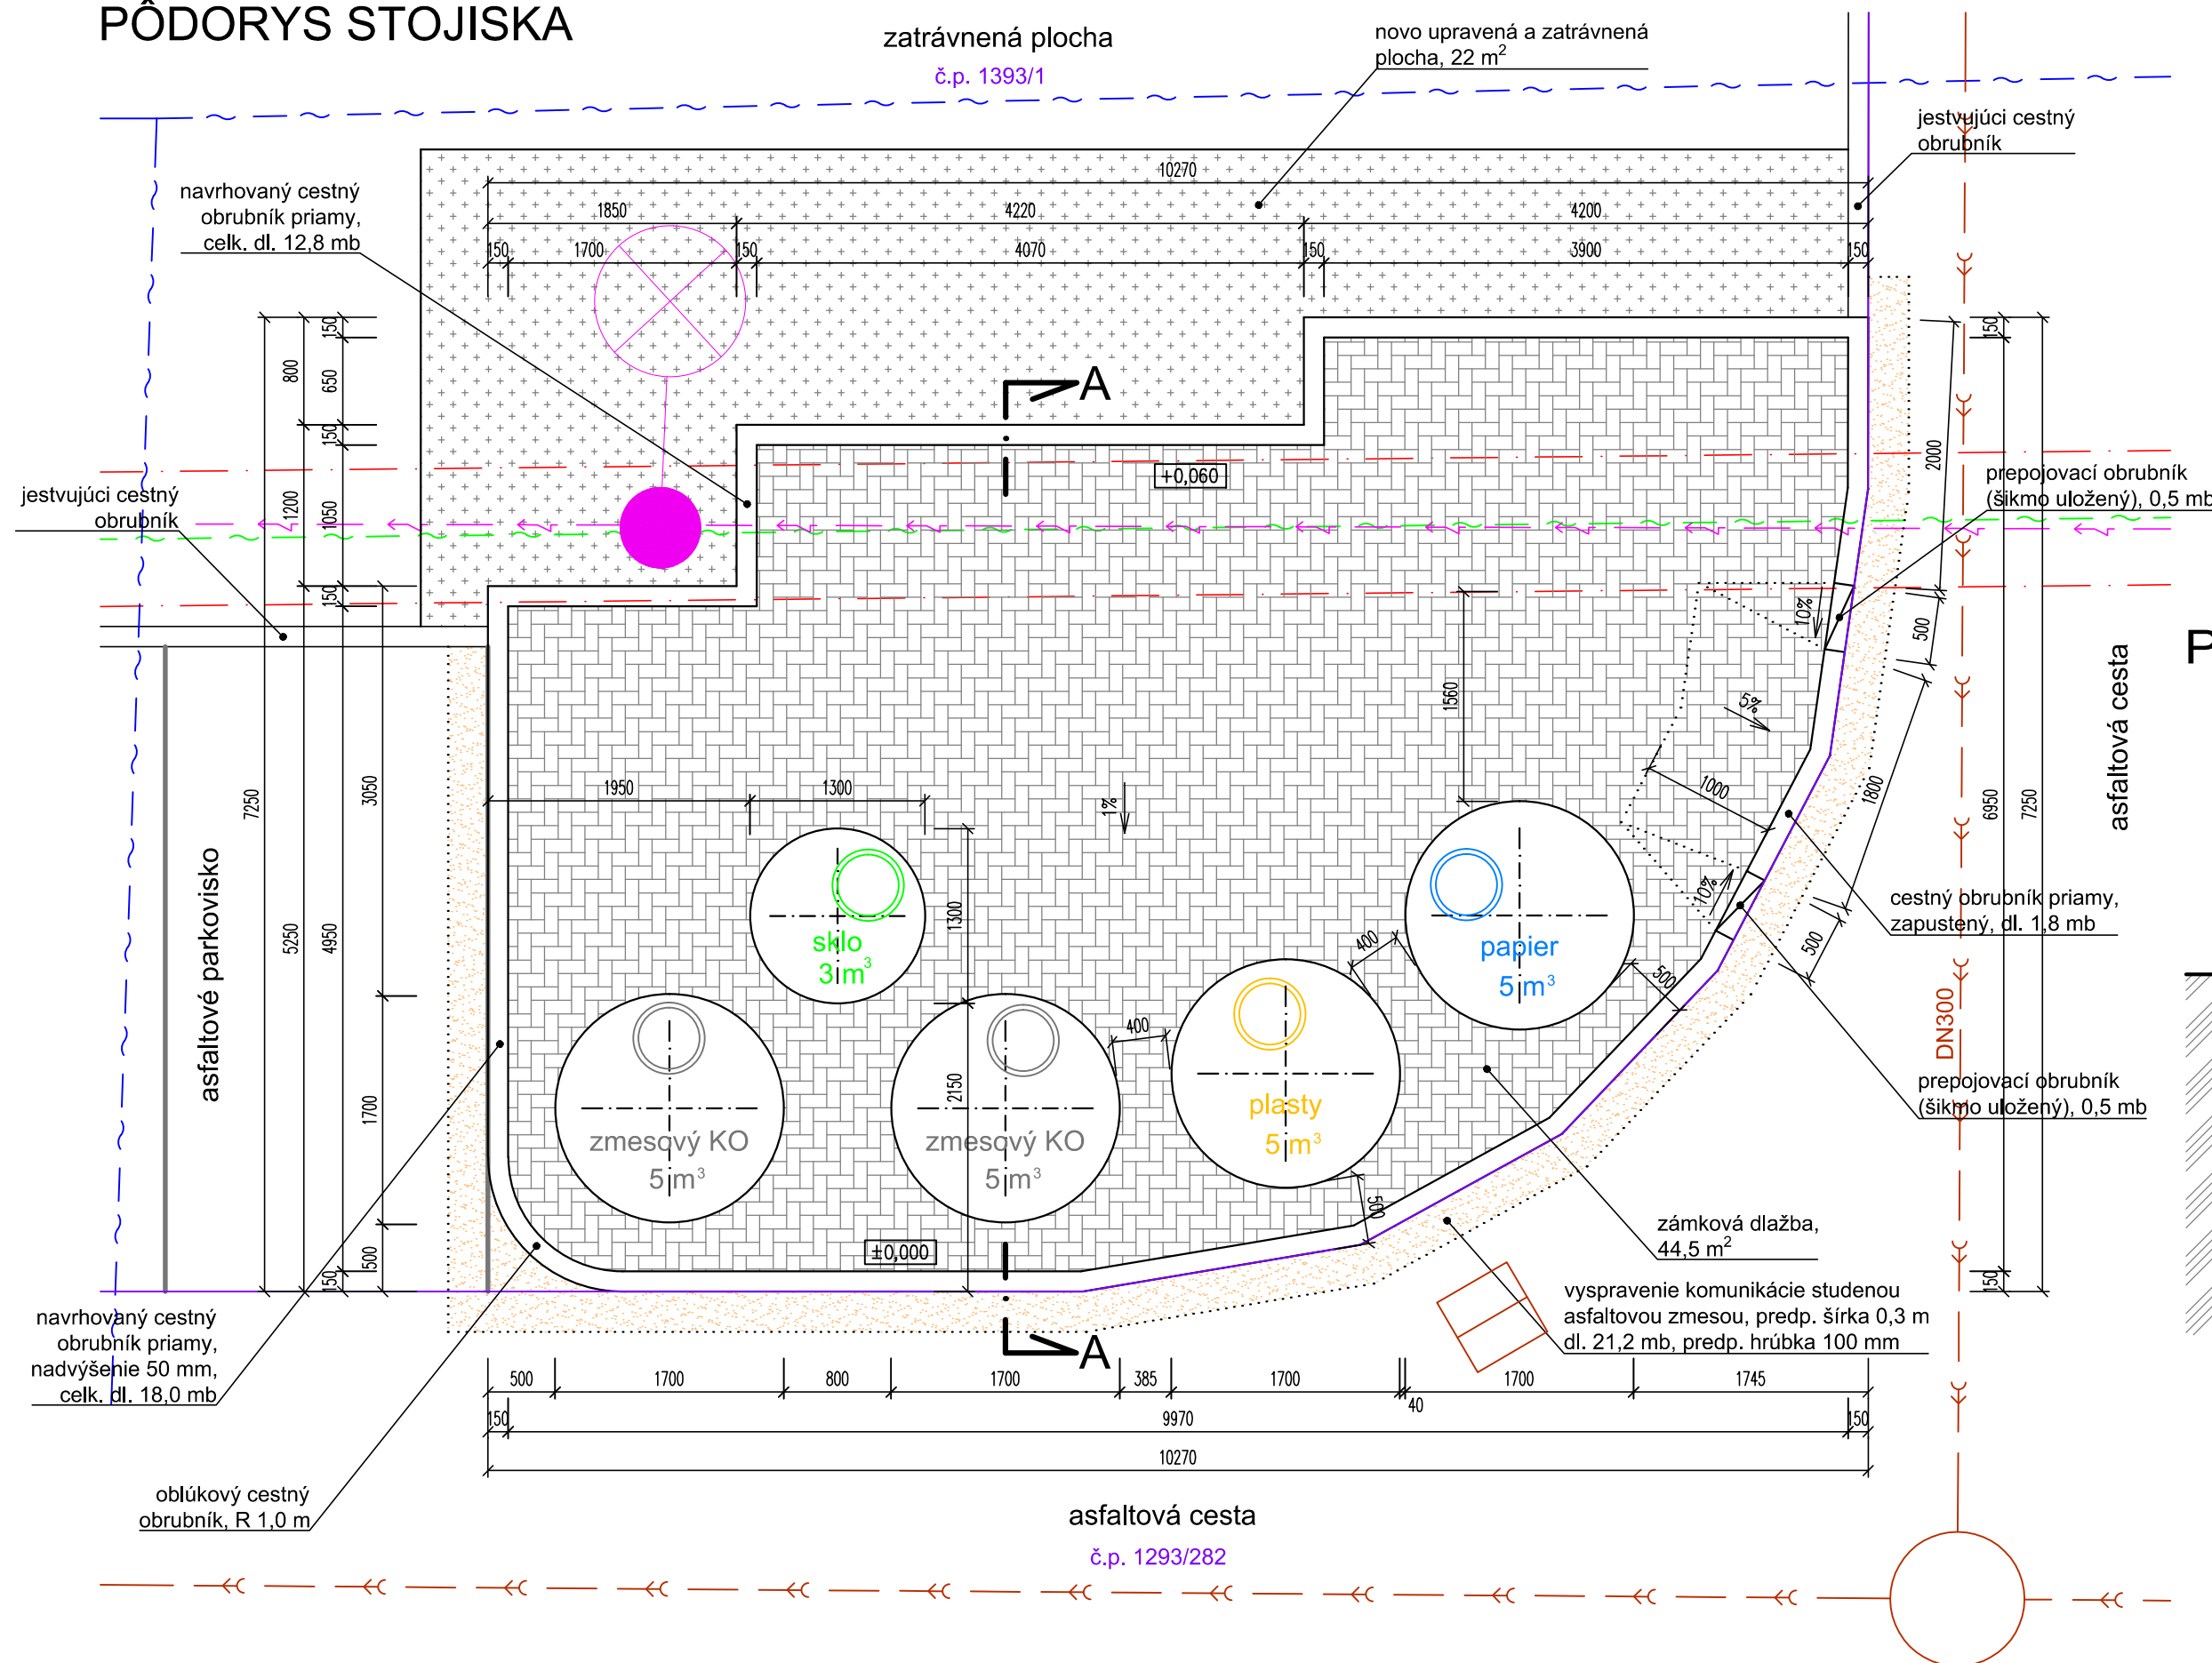

VÝKOPY

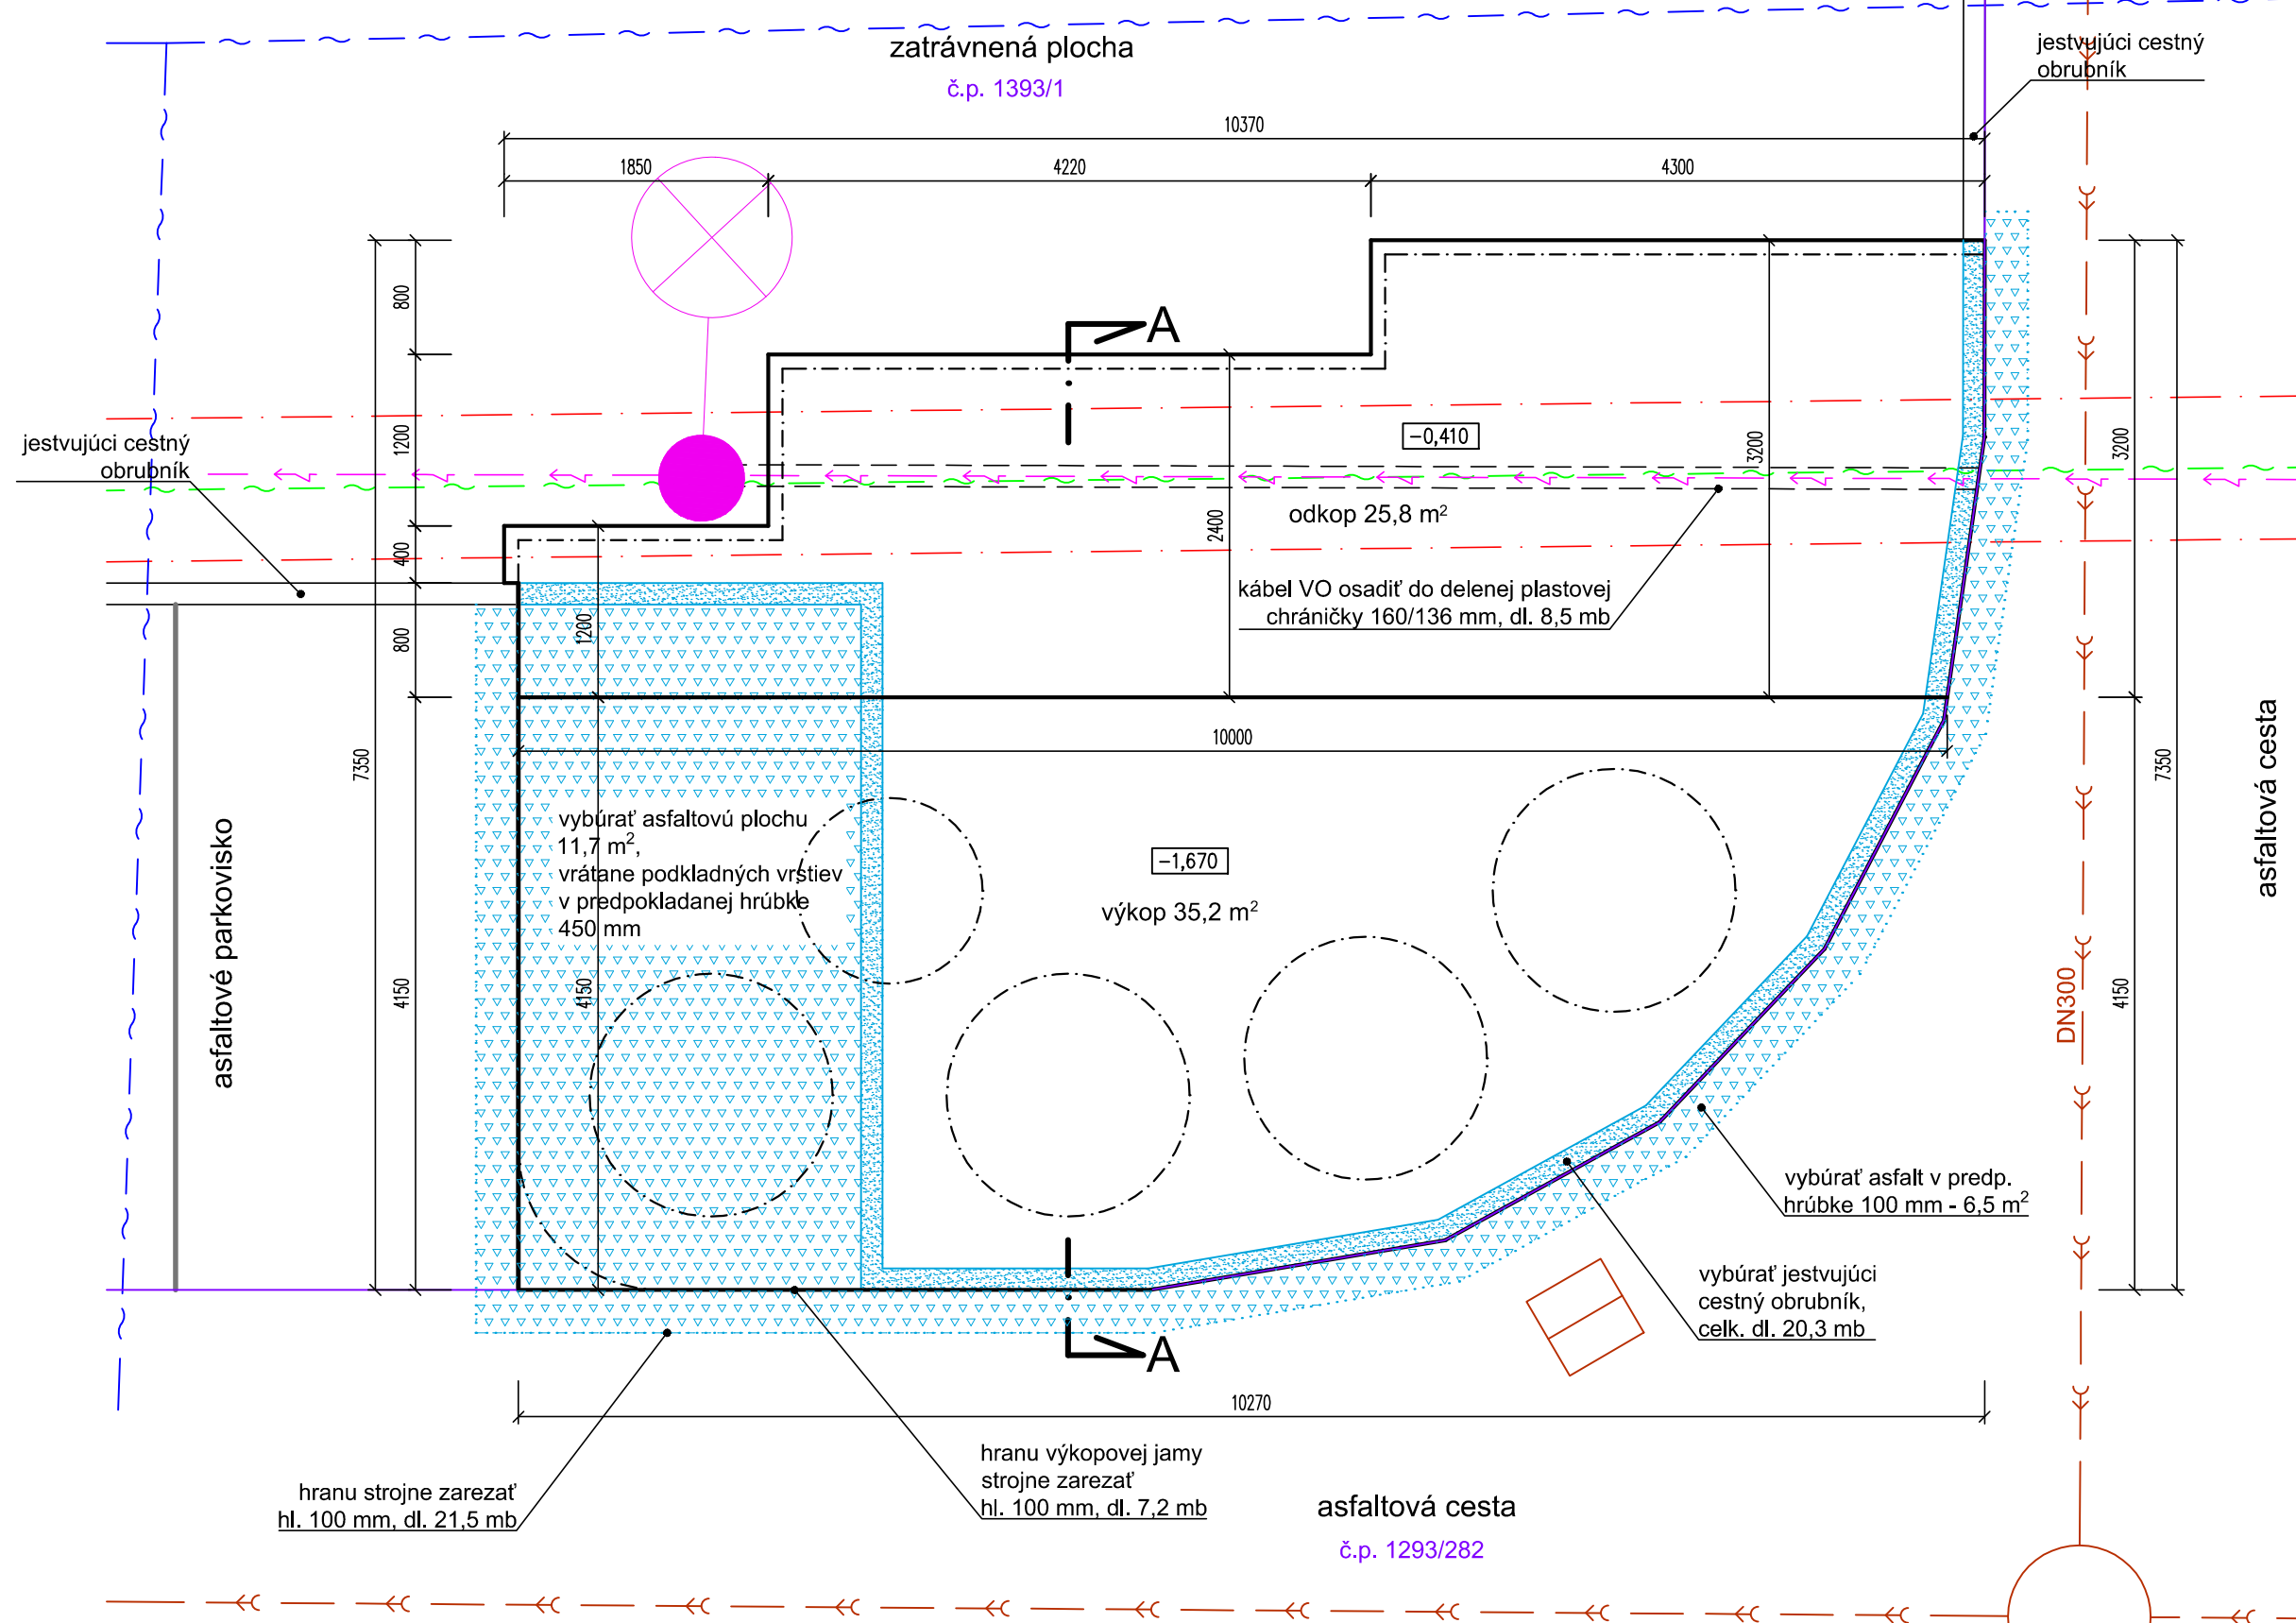

ČELNÝ POHLED

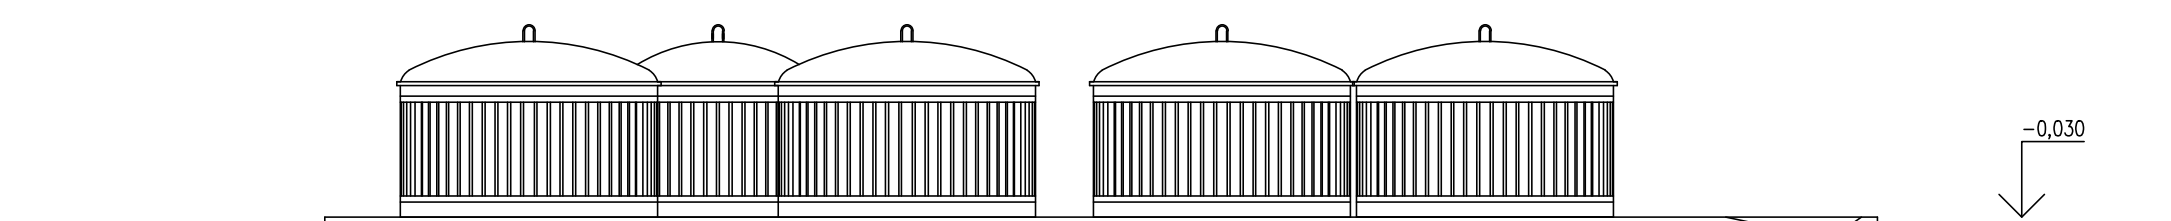

VÝPIS KONTAJNEROV


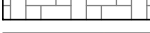


počet polopodzemných kontajnerov na odpad			
zmesový KO	plasty	papier	sklo
5 m³	5 m³	5 m³	3 m³
2	1	1	1

POZNÁMKA





- PODKLAD PRE TÓTO DOKUMENTÁCIU TVORÍ DIGITÁLNA KATASTRÁLNA MAPA PREDMETNÉHO OÚZEMIA A PRIESKUM INŽINIERSKÝCH SIETÍ
 - PRED ZAHÁJENÍM ZEMNÝCH PRÁČ JE POTREBNÉ ZREALIZOVAŤ VÝTČENIE VŠETKÝCH POZEMNÝCH INŽINIERSKÝCH SIETÍ, A TO AJ NEZISTENÝCH Z POSKYTNUTÝCH PODKADOV
 - VÝKOPOVÉ PRÁCE V OCHRANNOM PÁSME INŽINIERSKÝCH SIETÍ BUDÚ VYKONÁVANÉ RUČNE
 - ODHADOVANÁ TRIEDA ŤAŽITELNOSTI ZEMINY PODLA STN 73 3050: 3. TRIEDA
-
- PRI PRAČOVNÝCH POSTUPOCH OSADENIA POLOPODZEMNÝCH KONTAJNETOV POSTUPOVAŤ PODLA TECHNICKÝCH LISTOV RESP. NÁVODU NA OSADENIE, VYPRACOVANÝCH VÝROBCOM
 - PRI PRAČOVNÝCH POSTUPOCH ULOŽENIA BETÓNOVEJ DLAŽBY A OBRUBNÍKOV, JE TŤNÉ POSTUPOVAŤ PODLA KLAČAČSKÝCH NÁVODOV PRE JEDNOTLIVÉ PRVKY, VYPRACOVANÝCH VÝROBCOM


LEGENDA

STOJISKO POLOPODZEMNÝCH KONTAJNEROV

	Stojisko - zámková dlažba (farba šedá)
	Vyspravenie komunikácie studenou asfaltovou zmesou
	Novo upravená a zatravnená plocha
	Búrané konštrukcie



VŠEOBECNE

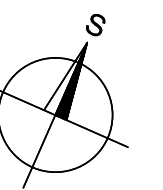- kanalizácia - vytýčený priebeh
-  signálový kábel teplovodu - vytýčený priebeh
-  teplovod - vytýčený priebeh
- verejné osvetlenie - orientačný priebeh
-  oznamovacie vedenie Telekom - vytýčený priebeh
-  C - kataster nehnuteľností



DOPRAVNÉ RIEŠENIE

- jestvujúce parkovacie státa

<div>PROJEKT pre povolenie a realizáciu stavby</div>			<div>PLÁNIAR A PODPIS</div>		<div>FARE. A</div>	
			<div> </div>		<div> </div>	
			<div> </div>		<div> </div>	
			<div> </div>		<div> </div>	
<div>HIP</div>	<div>ZODP. PROJEKTANT</div>	<div>VYPRACOVAL</div>	<div>  </div>		<div>Pro-ateliér RK, s. r. o.</div>	
<div>Ing. R. Kováčik</div>	<div>Ing. R. Kováčik</div>	<div>Ing. R. Kováčik</div>	<div>  </div>		<div>Hanzlíkova 723/24 911 05 TREŇČIN</div>	
<div> </div>			<div> </div>		<div> </div>	
<div>MÚ: Púchov</div>		<div>OKRES: Púchov</div>		<div>FORMÁT:</div>		<div>6xA4</div>
<div>INVESTOR: Mesto Púchov, Štefánikova 821/21, 020 18 Púchov</div>			<div>DÁTUM:</div>		<div>04/2022</div>	
<div>STOJISKO POLOPODZEMNÝCH KONTAJNEROV NA KOMUNÁLNY ODPAD V MESTE PÚCHOV, ul. Pribinova</div>			<div>ÚČEL:</div>		<div>Projekt S.P.+R.S.</div>	
			<div>PROFESIA:</div>		<div>Stavebná</div>	
			<div>Č. ZÁKAZY:</div>		<div>04/22 PaRK</div>	
<div>Výkres stojiska</div>			<div>MIERKA</div>		<div>Č. VÝKRESU</div>	
			<div>1 : 50</div>		<div>4.</div>	