





# PÔDORYS STOJISKA

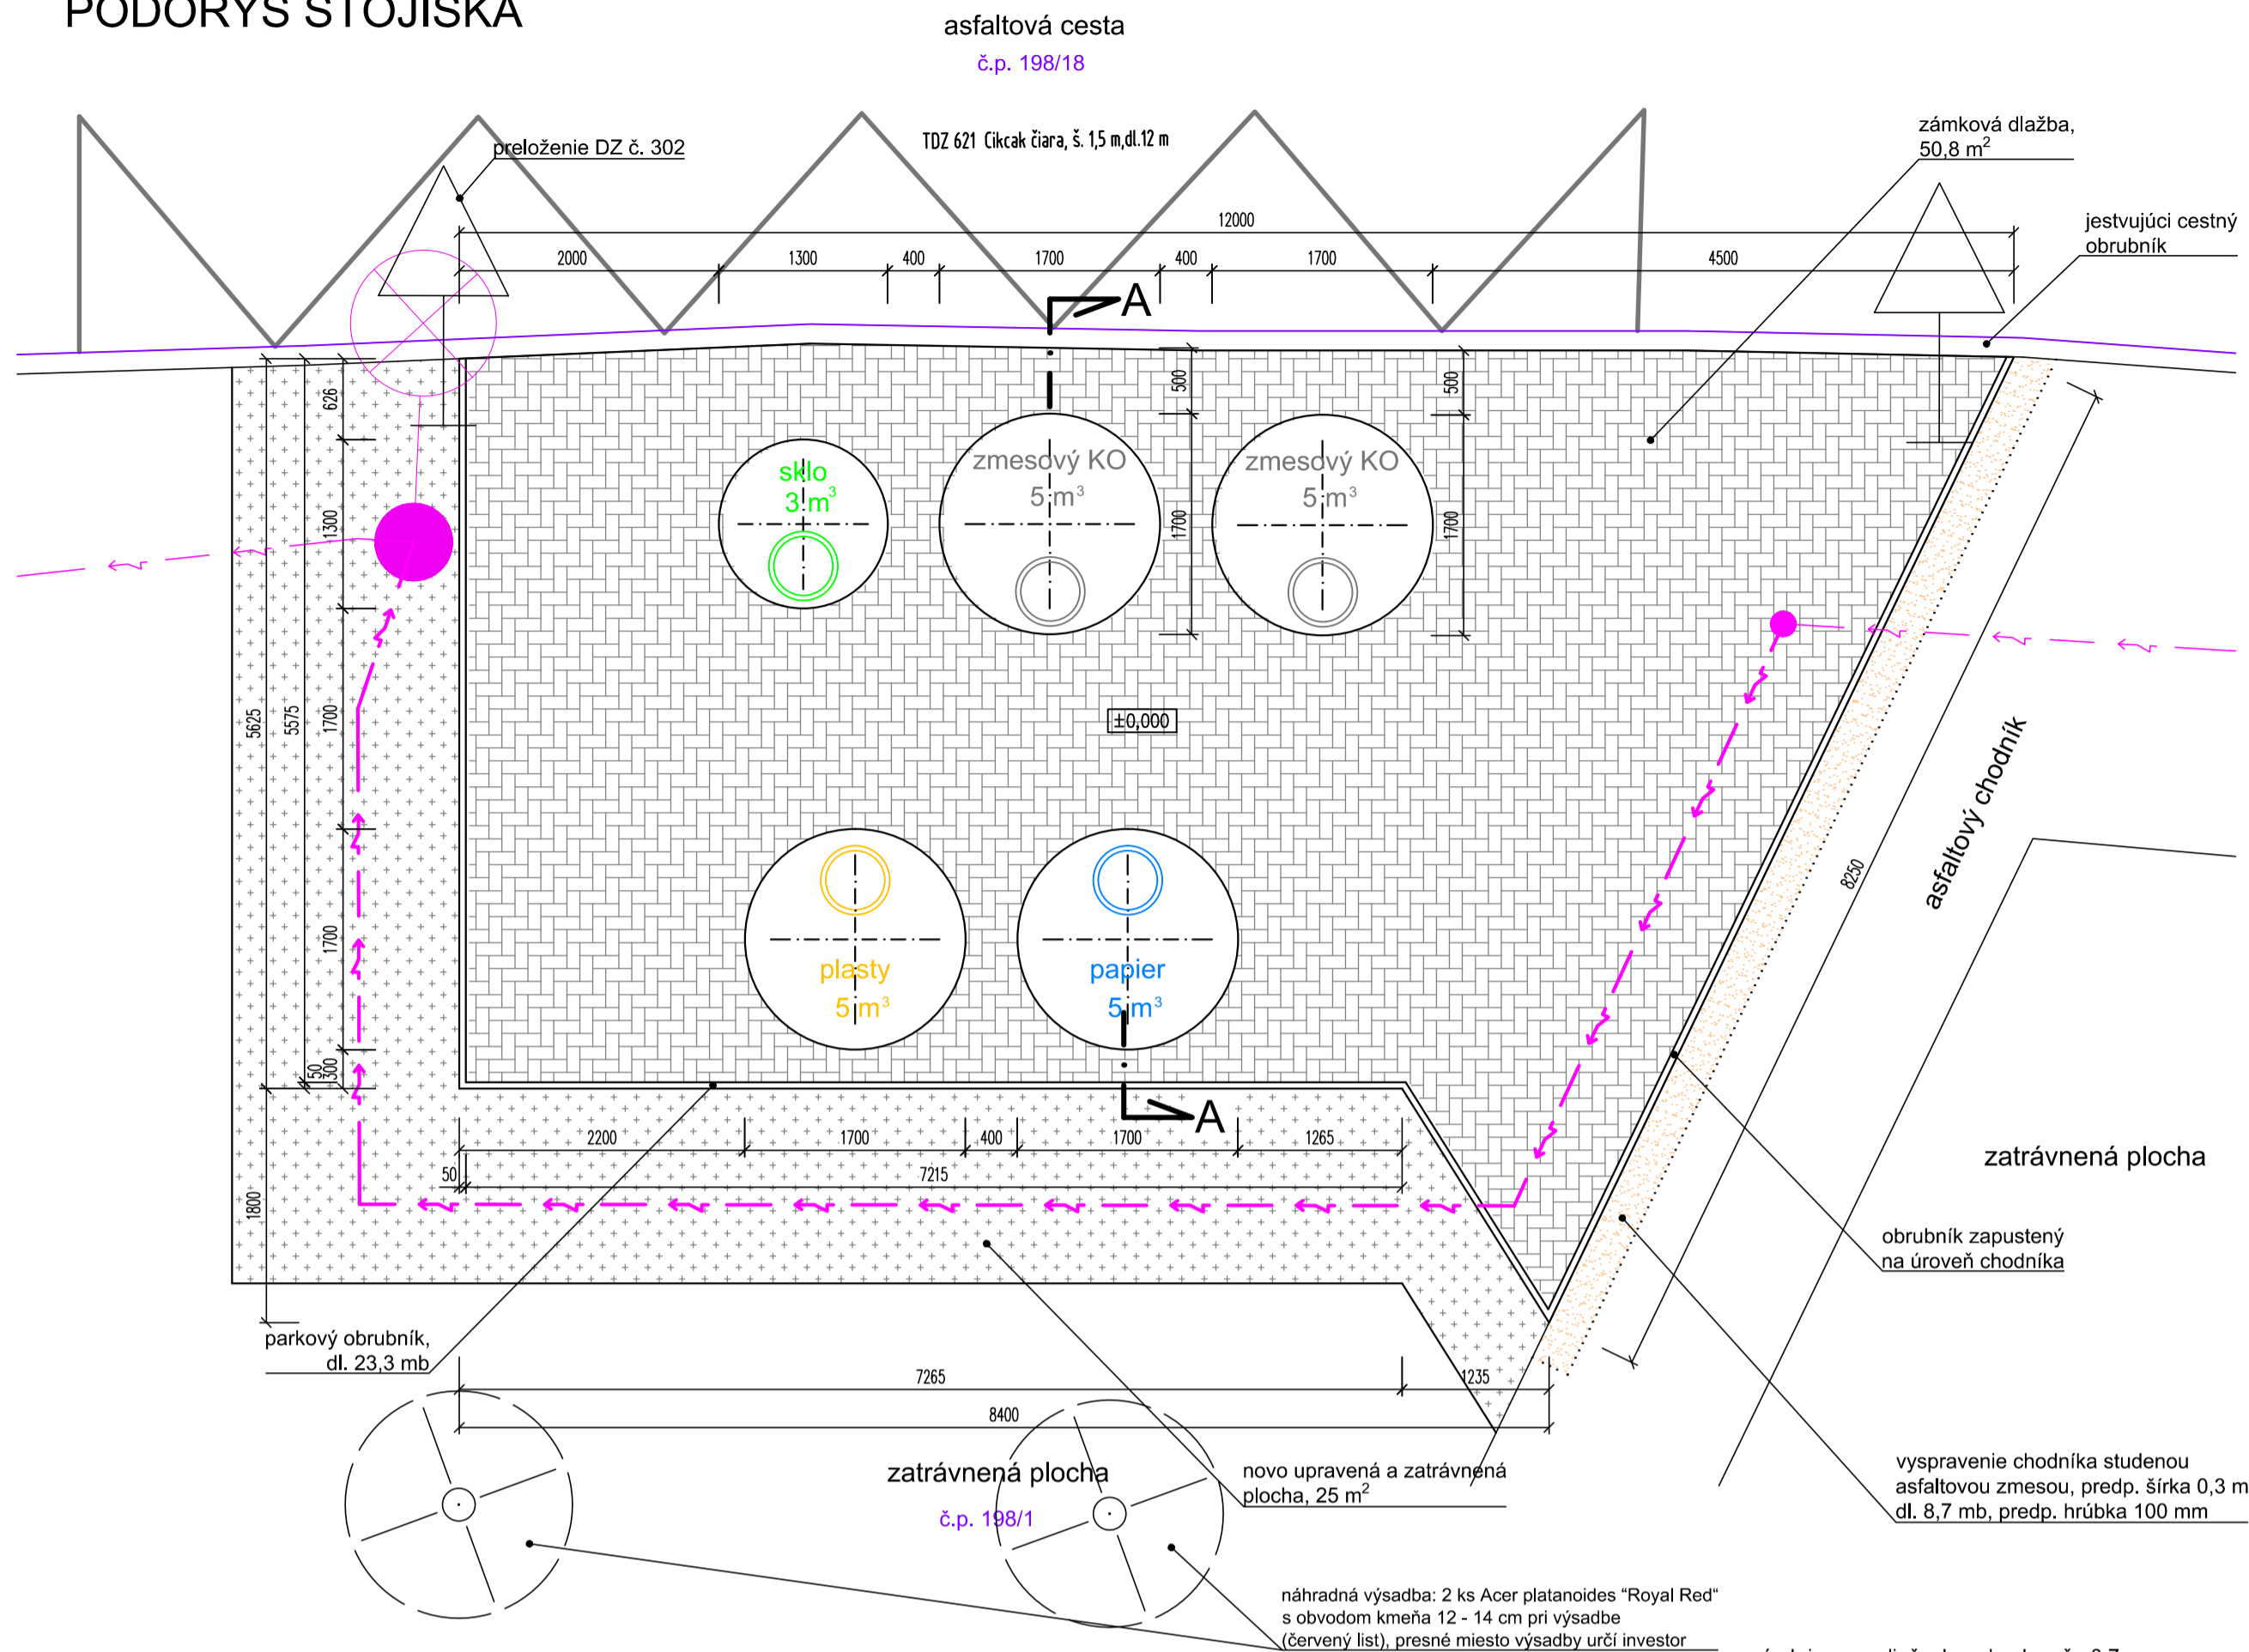


## VÝKOPY

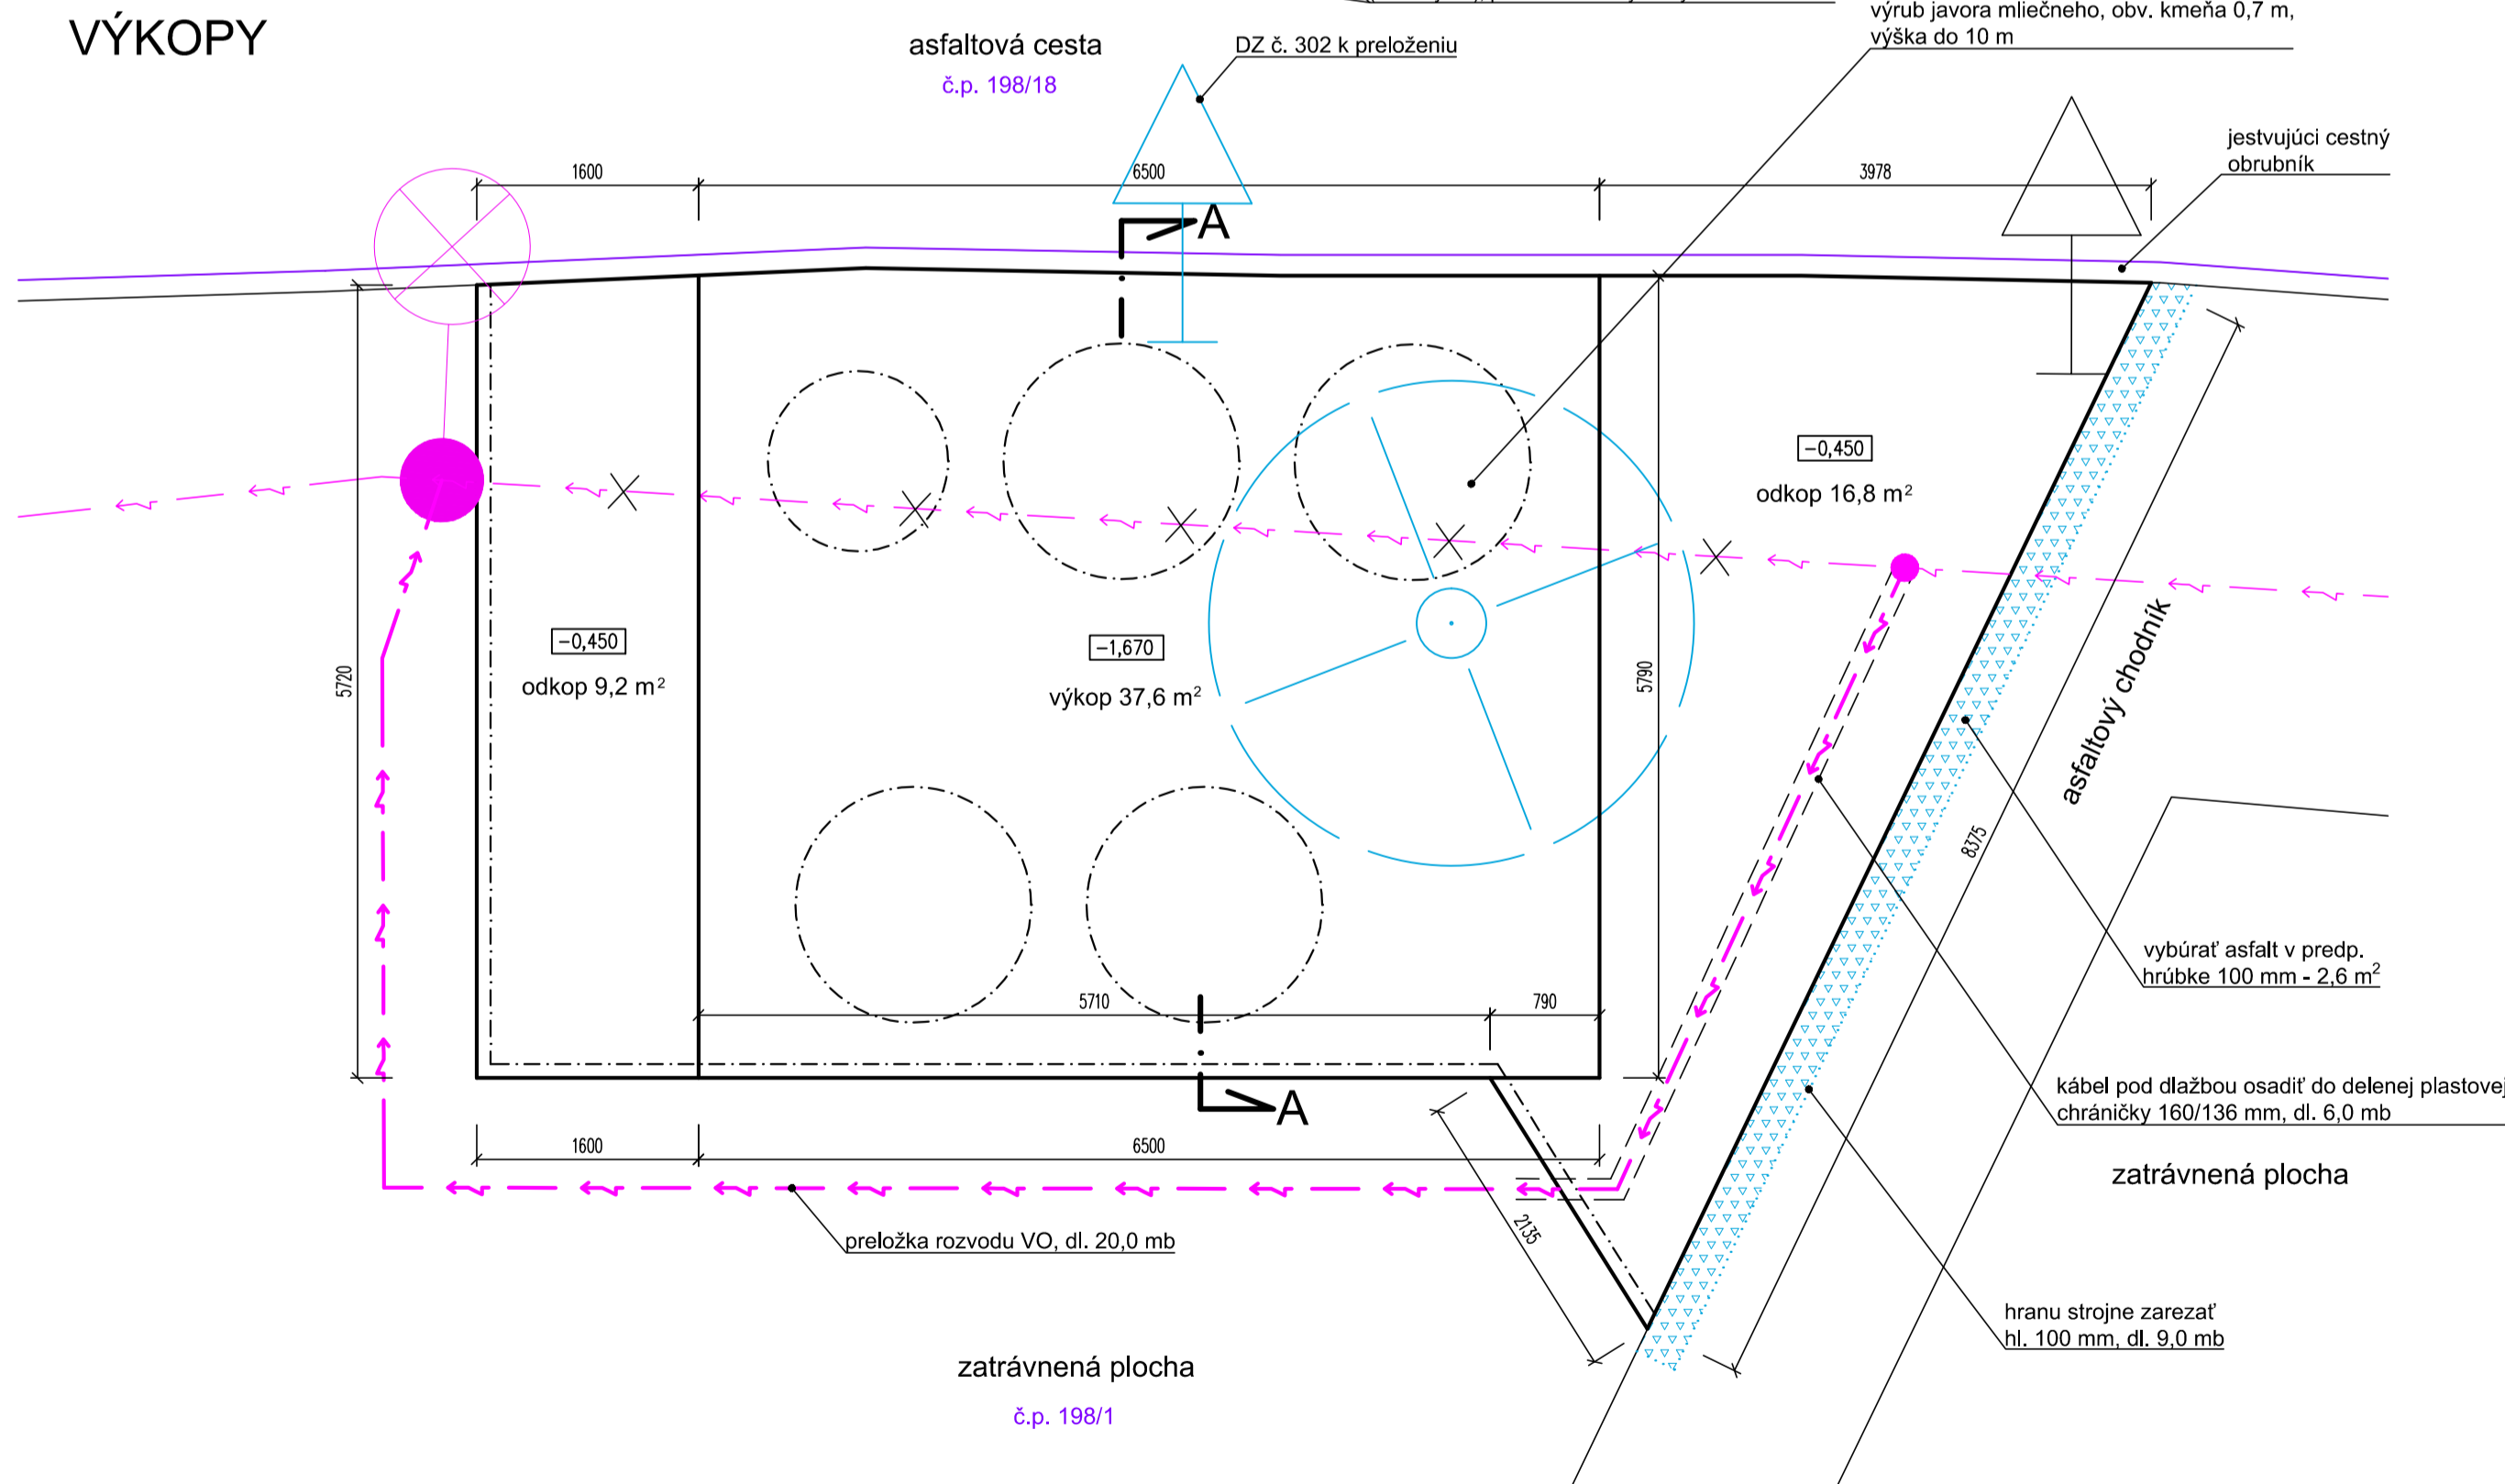

# ČELNÝ POHLAD

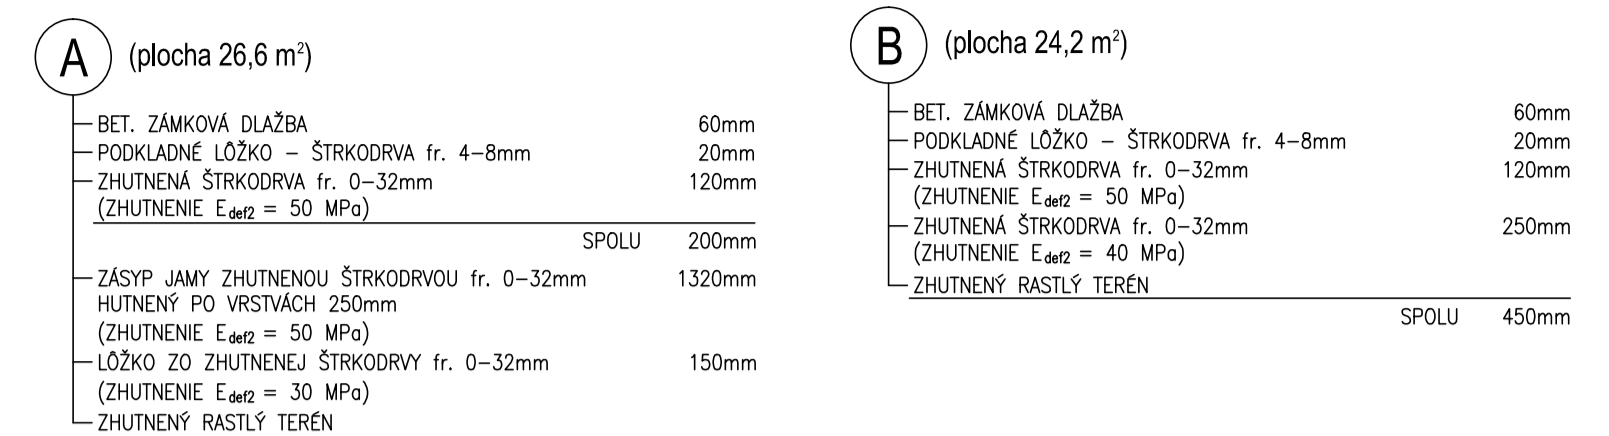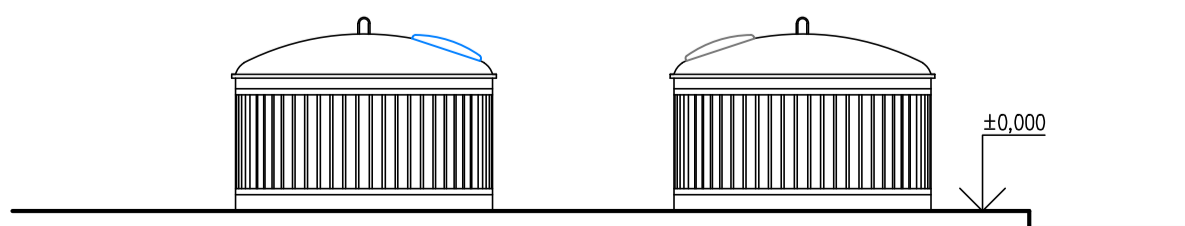

PRIEČNY REZ A-A

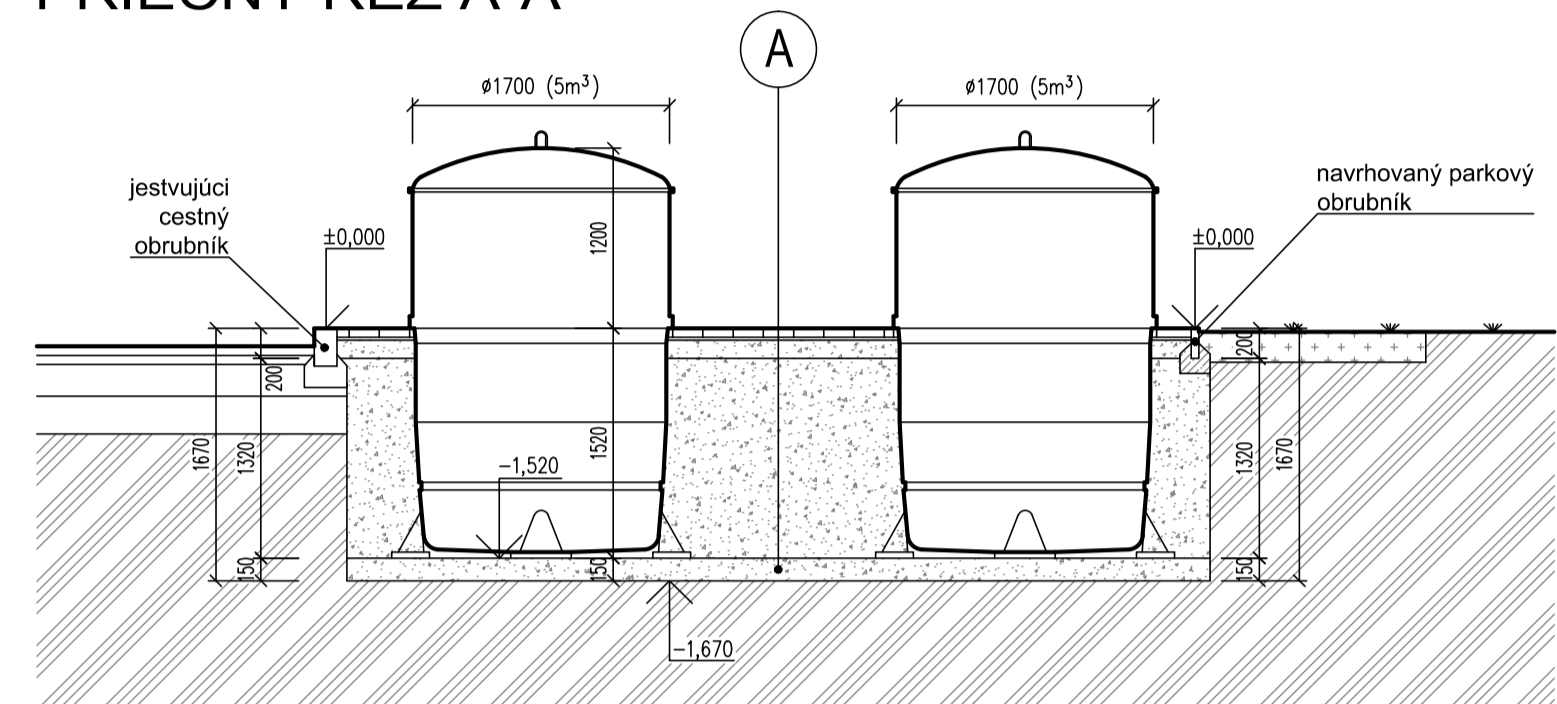

## VÝPIS KONTAJNEROV


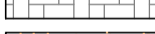


počet polopodzemných kontajnerov na odpad			
zmesový KO	plasty	papier	sklo
5 m³	5 m³	5 m³	3 m³
2	1	1	1


## POZNÁMKA

- PODKLAD PRE TÚTO DOKUMENTÁCIU TVORÍ DIGITÁLNA KATASTRÁLNA MAPA PREDMETNÉHO OZEMIA A PRIESKUM INŽINIERSKÝCH SIETÍ
  - PRED ZAHÁJENÍM ZEMŇANÝCH PRÁČ JE POTREBNÉ ZREALIZOVAŤ VYTYČENIE VŠETKÝCH PODZEMNÝCH INŽINIERSKÝCH SIETÍ, A TO AJ NEZISTENÝCH Z POSKYTNUTÝCH PODKLODOV
  - VÝKOPOVÉ PRÁCE V OCHRANNOJ PÁSME INŽINIERSKÝCH SIETÍ BUDÚ VYKONÁVANÉ RUČNE
  - ODHAĐOVANÁ TRIEDA ŤAŽITELNOSTI ZEMINY PODLA STN 73 3050: 3. TRIEDA
- 
- PRI PRACOVNÝCH POSTUPOCH OSADENIA POLOPODZEMNÝCH KONTAJNETOV POSTUPOVAŤ PODLA TECHNICKÝCH LISTOV RESP. NÁVODU NA OSADENIE, VYPRACOVANÝCH VÝROBCOM
  - PRI PRACOVNÝCH POSTUPOCH ULOŽENIA BETÓNOVEJ DLAŽBY A OBRUBNÍKOV, JE NUTNÉ POSTUPOVAŤ PODLA KLADACÝCH NÁVODOV PRE JEDNOTLIVÉ PRVKY, VYPRACOVANÝCH VÝROBCOM

## LEGENDA


## STOJISKO POLOPODZEMNÝCH KONTAJNEROV

	Stojisko - zámková dlažba (farba šedá)
	Vyspravenie chodníka studenou asfaltovou zmesou
	Novo upravená a zatravnená plocha
	Búrané konštrukcie

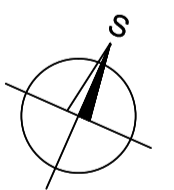

VŠEOBECNE

- ↗ — verejné osvetlenie - orientačný zakres  
— ↗ — verejné osvetlenie - navrhované preloženie  
— C - kataster nehnuteľností

PROJEKT pre povolenie a realizáciu stavby				
HIP Ing. R. Kováčik	ZODP. PROJEKTANT Ing. R. Kováčik	VYPRACOVAL Ing. R. Kováčik		Pro-ateliér RK, s. r. o. Handlikovská 723/24 911 05 TREŇČÍN
MÚ: Púchov	OKRES: Púchov	FORMÁT:	6xA4	
INVESTOR: Mesto Púchov, Štefánikova 821/21, 020 18 Púchov		DÁTUM:	04/2022	
STOJSKO POLOPDZEMŇNÝCH KONTAJNEROV NA KOMUNÁLNY ODPAD V MESTE PÚCHOV, ul. Okružná		ÚČEL:	Projekt S.P.+R.S.	
		PROFESIA:	Stavebná	
		Č. ZÁKAZKY:	04/22 PaRK	
Výkres stojiska		MIERKA 1 : 50	Č. VÝKRESU 4.	