


LEGENDA

- — — — — KÁBEL VN
- — — — — KÁBEL NN
- ~ — ~ — SLABOPRUDOVÉ VEDENIA
- — — — — KÁBLE ULOŽENÉ V DELENÝCH CHRANIČKACH KOPOS

PRED ZAČATÍM VÝKOPOVÝCH PRÁČ JE POTREBNÉ VYTÝČIŤ VŠETKY INŽINIERSKE SIETE V DOTKNUTOM ÚZEMÍ A PRI KRIŽOVANÍ, RESP. SÚBEHU S OSTATNÝMI INŽINIERSKÝMI SÍŤAMI DODRŽAŤ PREDPÍSANÉ VZDIALENOSTI PODLA STN 736005 PRIESTOROVÁ ÚPRAVA VEDENÍ TECHNICKÉHO VYBAVENIA.

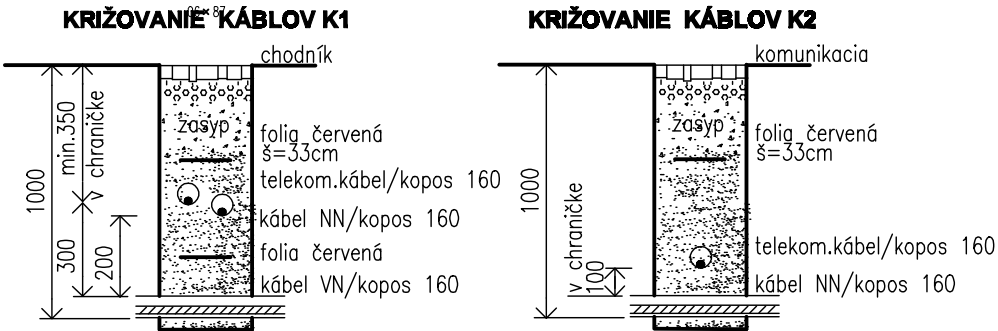

SÚBEH KÁBLOV

- NN KÁBEL – NN KÁBEL – 0,05m
- NN KÁBEL – VN KÁBEL 22kV – 0,5m
- NN KÁBEL – VEREJNÝ VODOVOD – 0,4m
- NN KÁBEL – PLYN – 0,4m
- NN KÁBEL – TELEKOM. VED. – 0,3/0,1m
- NN KÁBEL – KANALIZÁCIA – 0,5m

KRIŽOVANIE KÁBLOV

- NN KÁBEL – NN KÁBEL – 0,05m
- NN KÁBEL – VN KÁBEL 22kV – 0,5m
- NN KÁBEL – VEREJNÝ VODOVOD – 0,4m
- NN KÁBEL – PLYN – 0,4m
- NN KÁBEL – TELEKOM. VED. – 0,3/0,1m
- NN KÁBEL – KANALIZÁCIA – 0,5m

OCHRANNÉ PÁSMA:

KABLOVÉ VEDENIE NN V ZEMI – 1m OD KRAJA KÁBLA

PEČIATKA A PODPIS PARÉ Č.

PROJEKT pre povolenie a realizáciu stavby

HIP Ing. R. Kováčik	ZODP. PROJEKTANT Ing. D. Slušný	VYPRACOVAL Ing. D. Slušný	Pro-ateliér RK, s. r. o. Handlíkova 723/24 911 05 TRENČÍN
MŮ: Púchov	OKRES: Púchov	FORMÁT:	2xA4
INVESTOR: Mesto Púchov, Štefánikova 821/21, 020 18 Púchov		DÁTUM:	04/2022
STOJISKÁ POLOPODZEMNÝCH KONTAJNEROV NA KOMUNÁLNY ODPAD V MESTE PÚCHOV, ul. Obrancov mieru		ÚČEL:	Projekt S.P.+R.S.
		PROFESIA:	Elektro
		Č. ZÁKAZKY:	04/22 PaRK
6. Ochrana NN a VN podzemných káblových vedení Situácia		MIERKA 1 : 100	Č. VÝKRESU 6.21