


KANALIZACNA SACHTA TEGRA 600 S LIATINOVYM POKLOPOM  
S TELESKOPICKOU ROUROU A S BETONOVYM PRSTENCOM

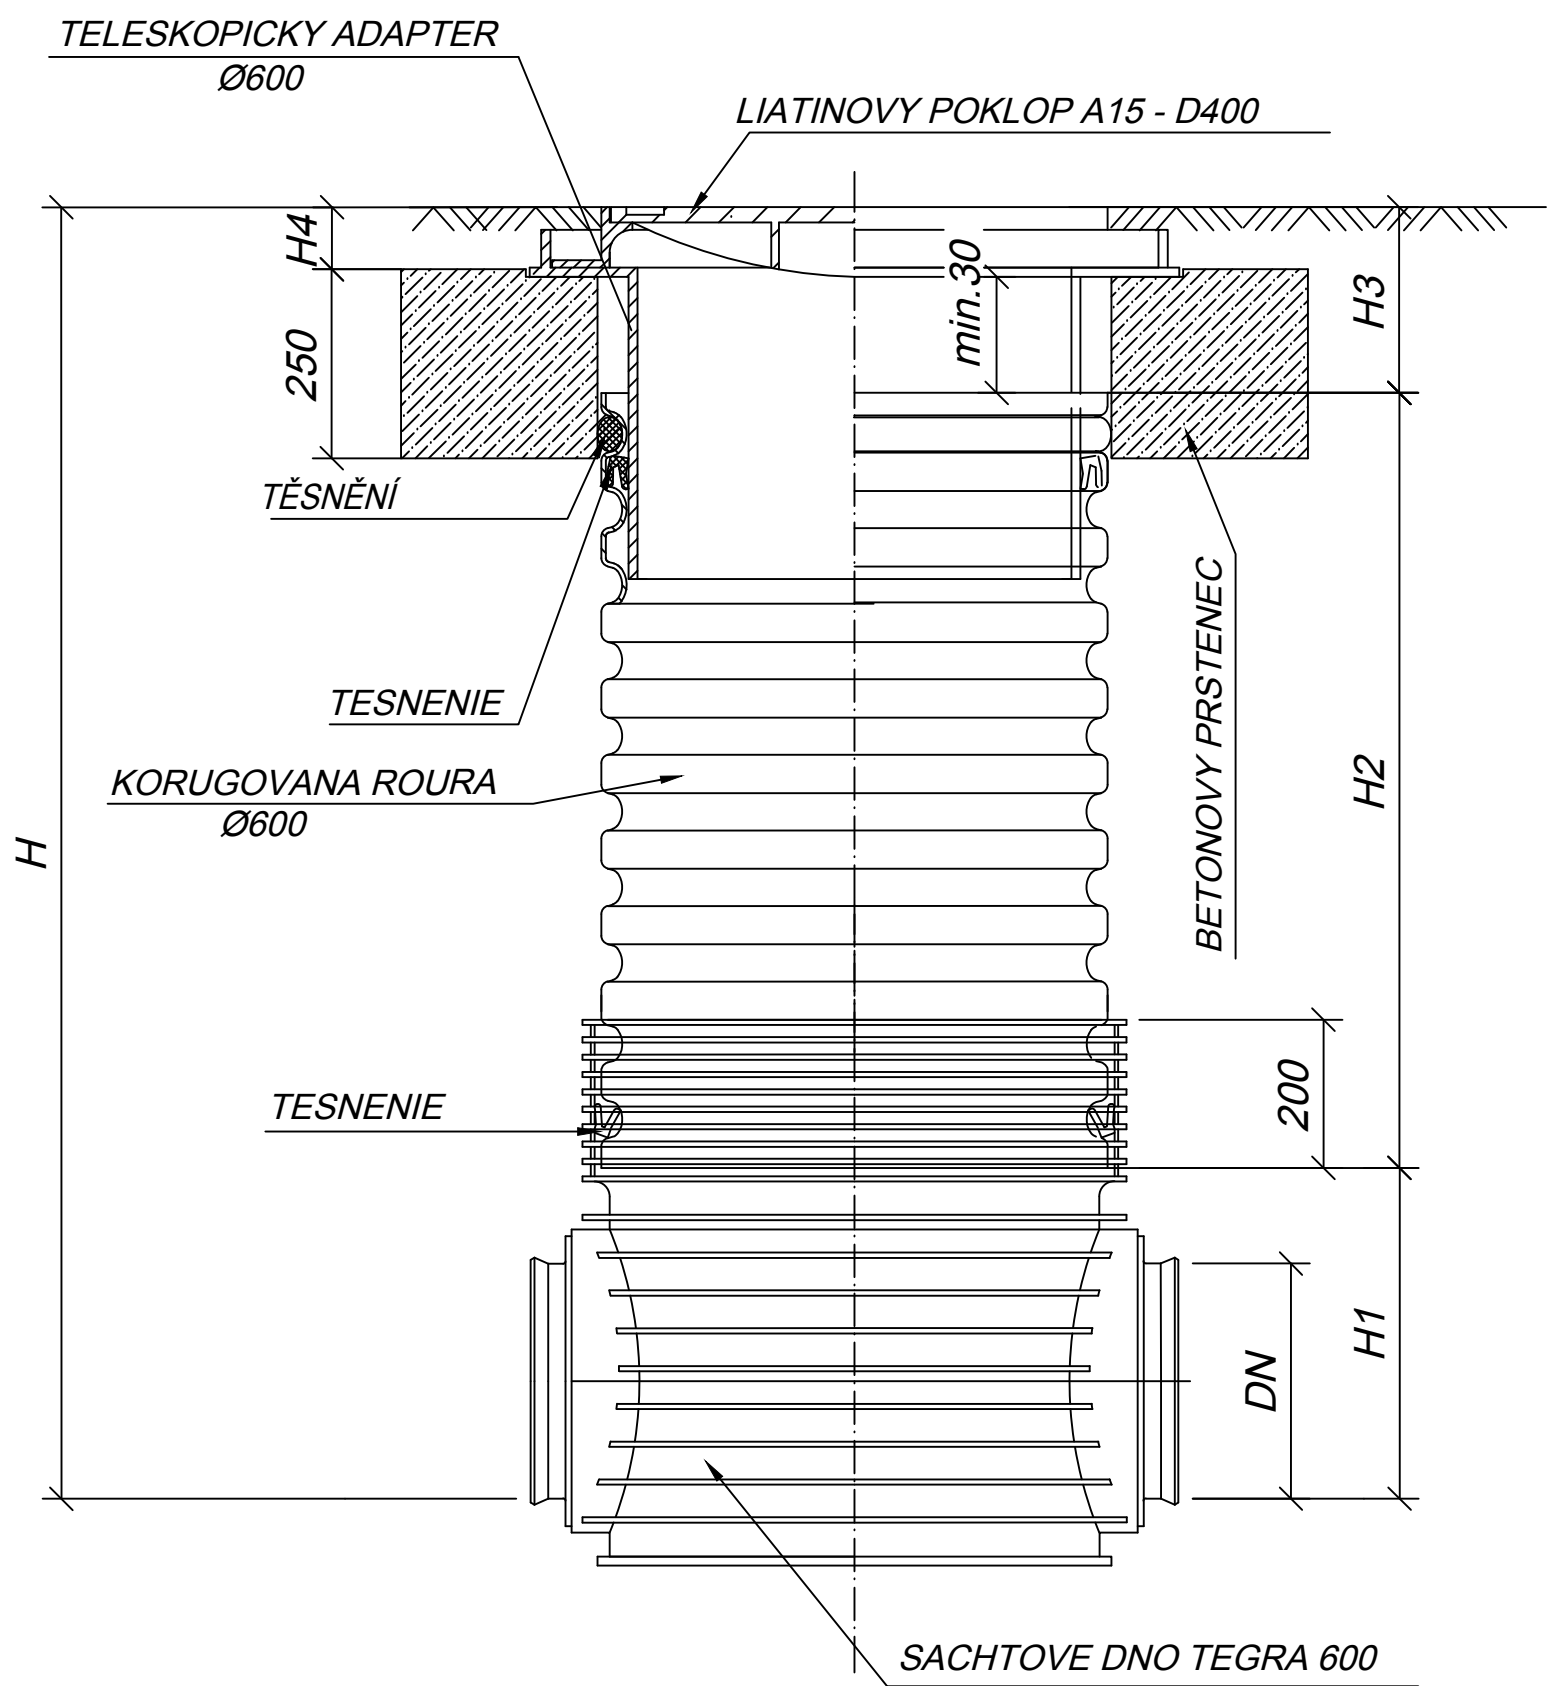

DN (mm)	H1 (mm)		
	KG	UR	UR DIN
160	351	X	351
200	374	374	374
250	399	399	399
315	428	428	428
400	471	471	471

TYP VSTUPU	H4 (mm)
A15	80
B125	80
C250	80
D400	140

HLAVNÝ ARCHITEKT	ZODP. PROJEKTANT	VYPRACOVAL	Ing. Stanislav Švec - SAPRO Technické vybavenie budov Projekcia stavieb Farská 65, Hrnčiarovce nad Parnou	
Ing. arch. Marek Fillo	Ing. Stanislav Švec	Ing. Stanislav Švec		
INVESTOR	Dopravný podnik Bratislava, a.s.; Olejkárska 1, Bratislava			
MIESTO STAVBY	2985/2, k.ú. Karlova Ves, obec Bratislava-Karlova Ves			
NÁZOV STAVBY <b>SOCIÁLNE ZARIADENIE VODIČOV MHD SLÁVIČIE ÚDOLIE</b>			FORMÁT	2 x A4
			DÁTUM	06/2020
			ARCHÍV	108/20
DRUH PROJEKTU : Projekt pre stavebné povolenie : časť Vodovodná a kanál. prípojka				
NÁZOV VÝKRESU <b>Kanalizačná šachta</b>			MIERKA <b>1:20</b>	Č.VÝKRESU <b>3</b>